


REFERENCIAS

SIMBOLOGIA	DETALLE
	Alimentacion a Equipo de Aire Acondicionado
	Caja de pase con bomera.
	Tomacorriente normalizado 2x10A + T para UPS, con tapa roja.
	Tomacorriente normalizado 2x10A + T para tension normal.
	Tomacorriente normalizado 2x10A + T para tension IT.
	Tomacorriente tipo schuko 2x10A + T para tension normal o IT.
	Caño de hierro
	Caño de PVC
Cantidad de tomas CT01 Tablero - Numero de Cto.	

NOTA: CON CADA TABLERO DE RED IT SE COLOCARA UNA UPS RACKEABLE DE 5KVA CON UNA AUTONOMIA DE 30MINUTOS

SECTOR D

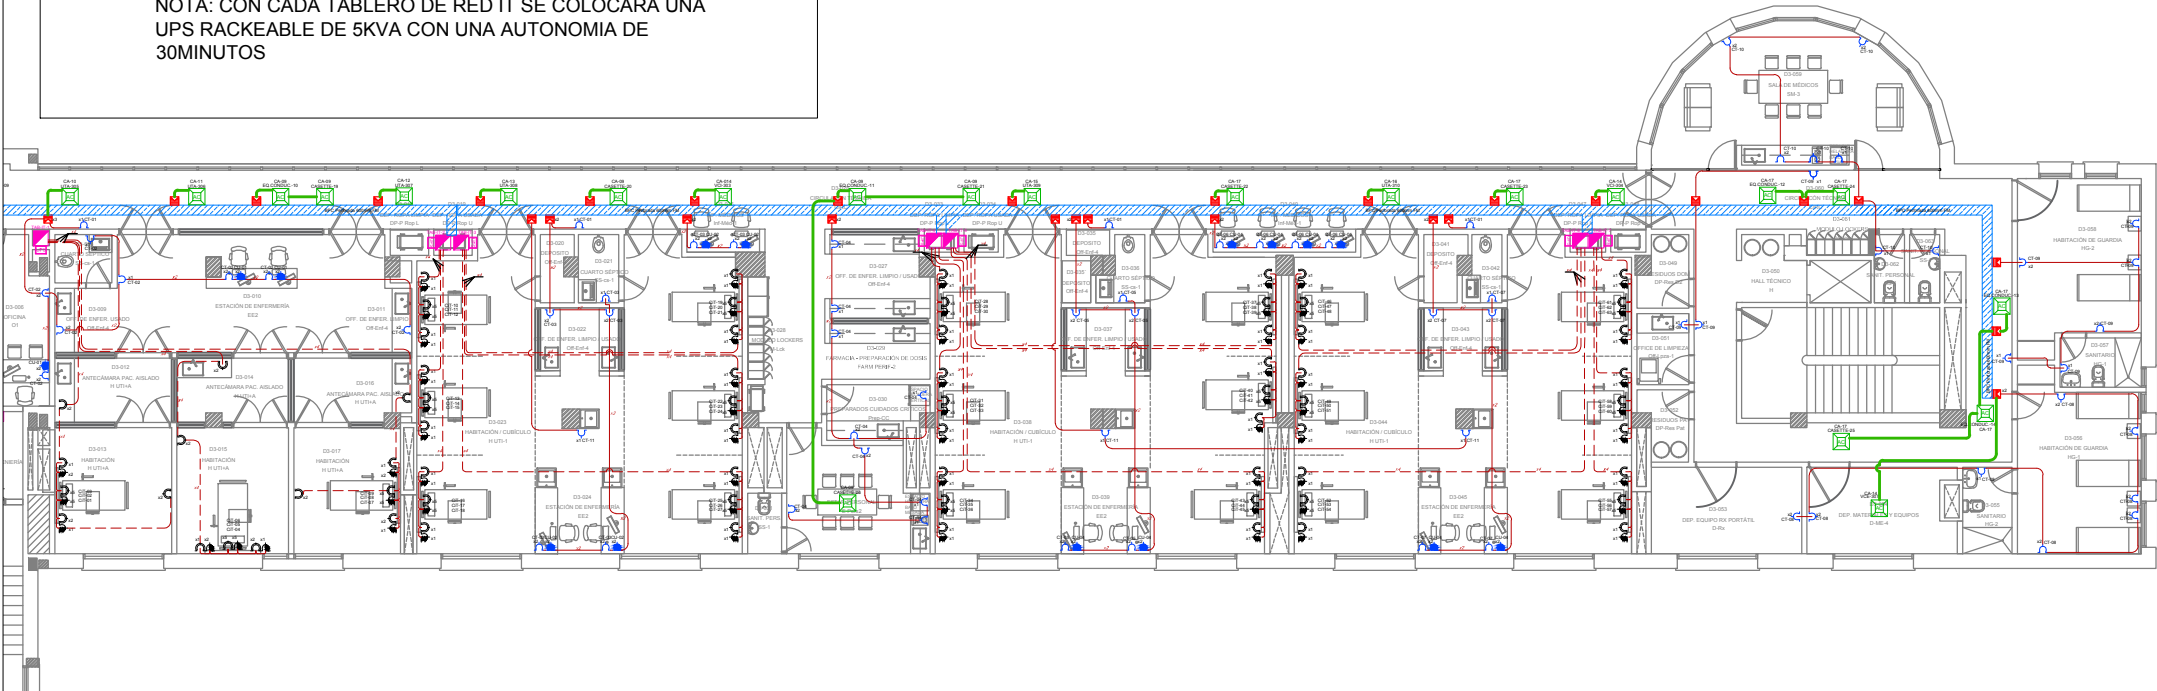

COMITENTE




SECRETARÍA DE OBRAS PÚBLICAS
SUBSECRETARÍA DE OBRAS PÚBLICAS

HTAL. PROF. A. POSADAS - PLAN DIRECTOR ETAPA 2A

TIPO DE INTERVENCIÓN

Esquema de Zonificación

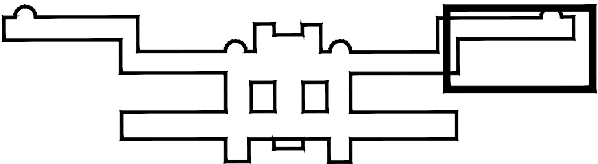

Moròn - Provincia de Buenos Aires

MODALIDAD DE CONTRATACIÓN

LICITACIÓN PÚBLICA

EQUIPO TÉCNICO

SUBSECRETARÍA DE OBRAS PÚBLICAS - DIRECCIÓN NACIONAL DE ARQUITECTURA

TÍTULO

PLANO DE INSTALACION ELECTRICA - 3º P D

ESCALA	HOJA	REVISIÓN	CÓDIGO
--------	------	----------	--------

1.125	1	0	
-------	---	---	--

ARCHIVO	FECHA	
---------	-------	--

70-POS-IE-FM-3PD.dwg	SEP-2016	70-POS-IE-FM-3PD
----------------------	----------	------------------