(TAB–3P)

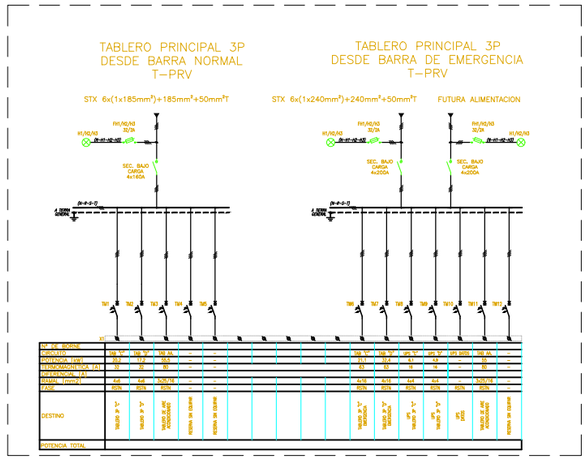

TIPICO TABLERO
UTI SECTOR "C"

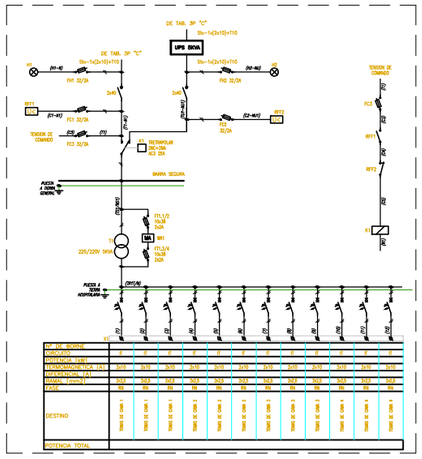

TIPICO TABLERO
UTI SECTOR "D"

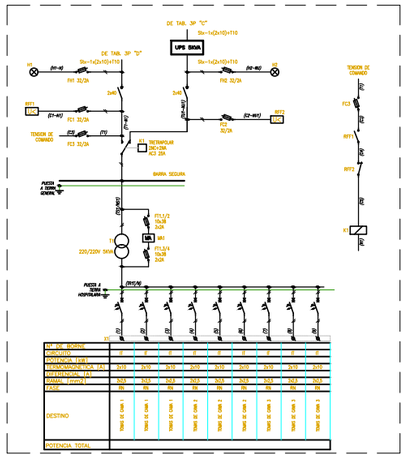

REFERENCIAS

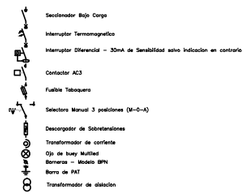

(TS–3P–C)

TABLERO 3P "C"
DESDE BARRA NORMAL DE
TAB. PRINCIPAL 3P

NOTA: Los circuitos de iluminación de circulación, tanto normales como de emergencia, deberan tener un Timer programable semanalmente y una selectora N–0–A.

STX 4x6mm²+6mm²T

TABLERO 3P "C" EMERGENCIA
DESDE BARRA EMERGENCIA DE
TAB. PRINCIPAL 3P

STX 4x16mm²+16mm²T

TABLERO 3P "C" UPS
DESDE TABLERO DE UPS

STX 4x4mm²+4mm²T

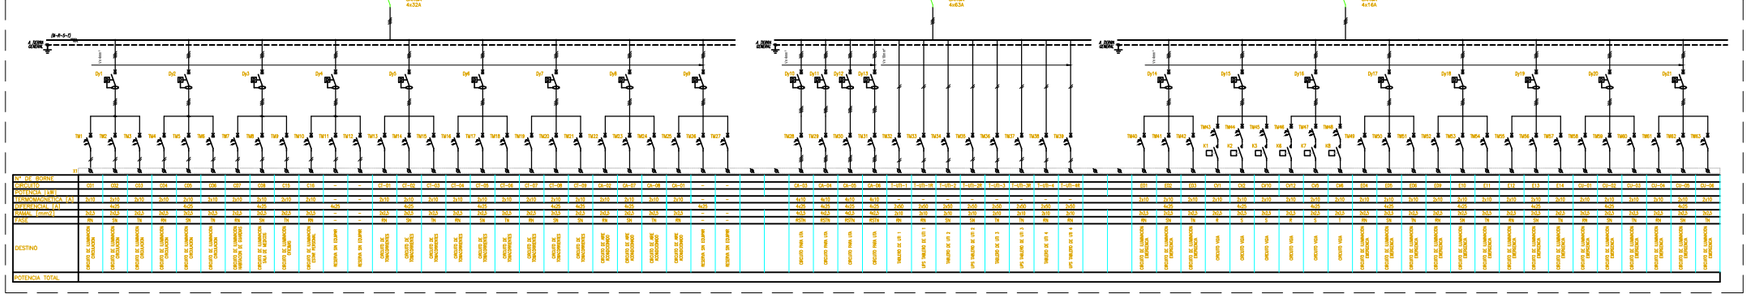

(TS–3P–D)

TABLERO 3P "D"
DESDE BARRA NORMAL DE
TAB. PRINCIPAL 3P

NOTA: Los circuitos de iluminación de circulación, tanto normales como de emergencia, deberan tener un Timer programable semanalmente y una selectora N–0–A.

STX 4x6mm²+6mm²T

TABLERO 3P "D" EMERGENCIA
DESDE BARRA EMERGENCIA DE
TAB. PRINCIPAL 3P

STX 4x16mm²+16mm²T

TABLERO 3P "D" UPS
DESDE TABLERO DE UPS

STX 4x4mm²+4mm²T

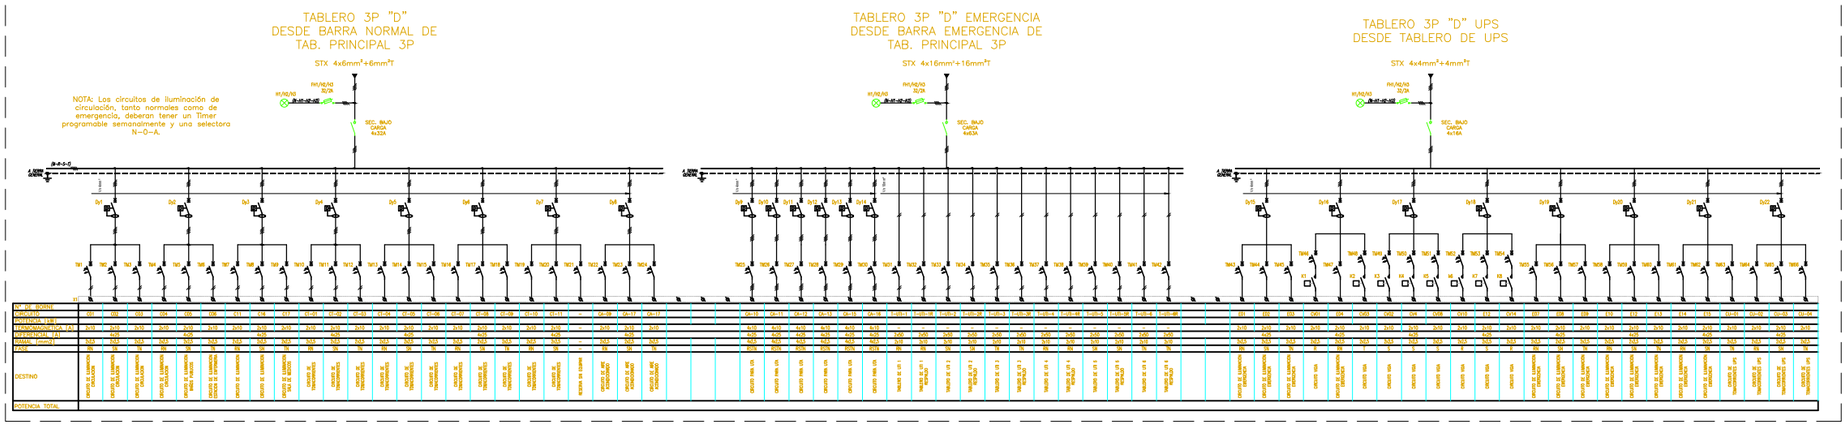

COMITENTE

SECRETARÍA DE OBRAS PÚBLICAS
SUBSECRETARÍA DE OBRAS PÚBLICAS

HTAL. PROF. A. POSADAS - PLAN DIRECTOR ETAPA 2A

TIPO DE INTERVENCIÓN

Esquema de Zonificaciòn

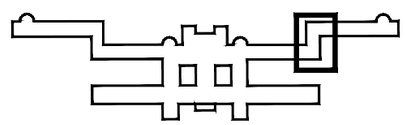

Morón - Provincia de Buenos Aires

MODALIDAD DE CONTRATACIÓN

LICITACIÓN PÚBLICA

EQUIPO TÉCNICO

SUBSECRETARÍA DE OBRAS PÚBLICAS - DIRECCIÓN NACIONAL DE ARQUITECTURA

TÍTULO

PLANO UNIFILAR - 3° P CD

ESCALA	HOJA	REVISIÓN	CÓDIGO
	1	0	

ARCHIVO	FECHA
68-POS-IE-UN-3PCD.dwg	SEP-2016

68-POS-IE-UN-3PCD