


SECTOR D

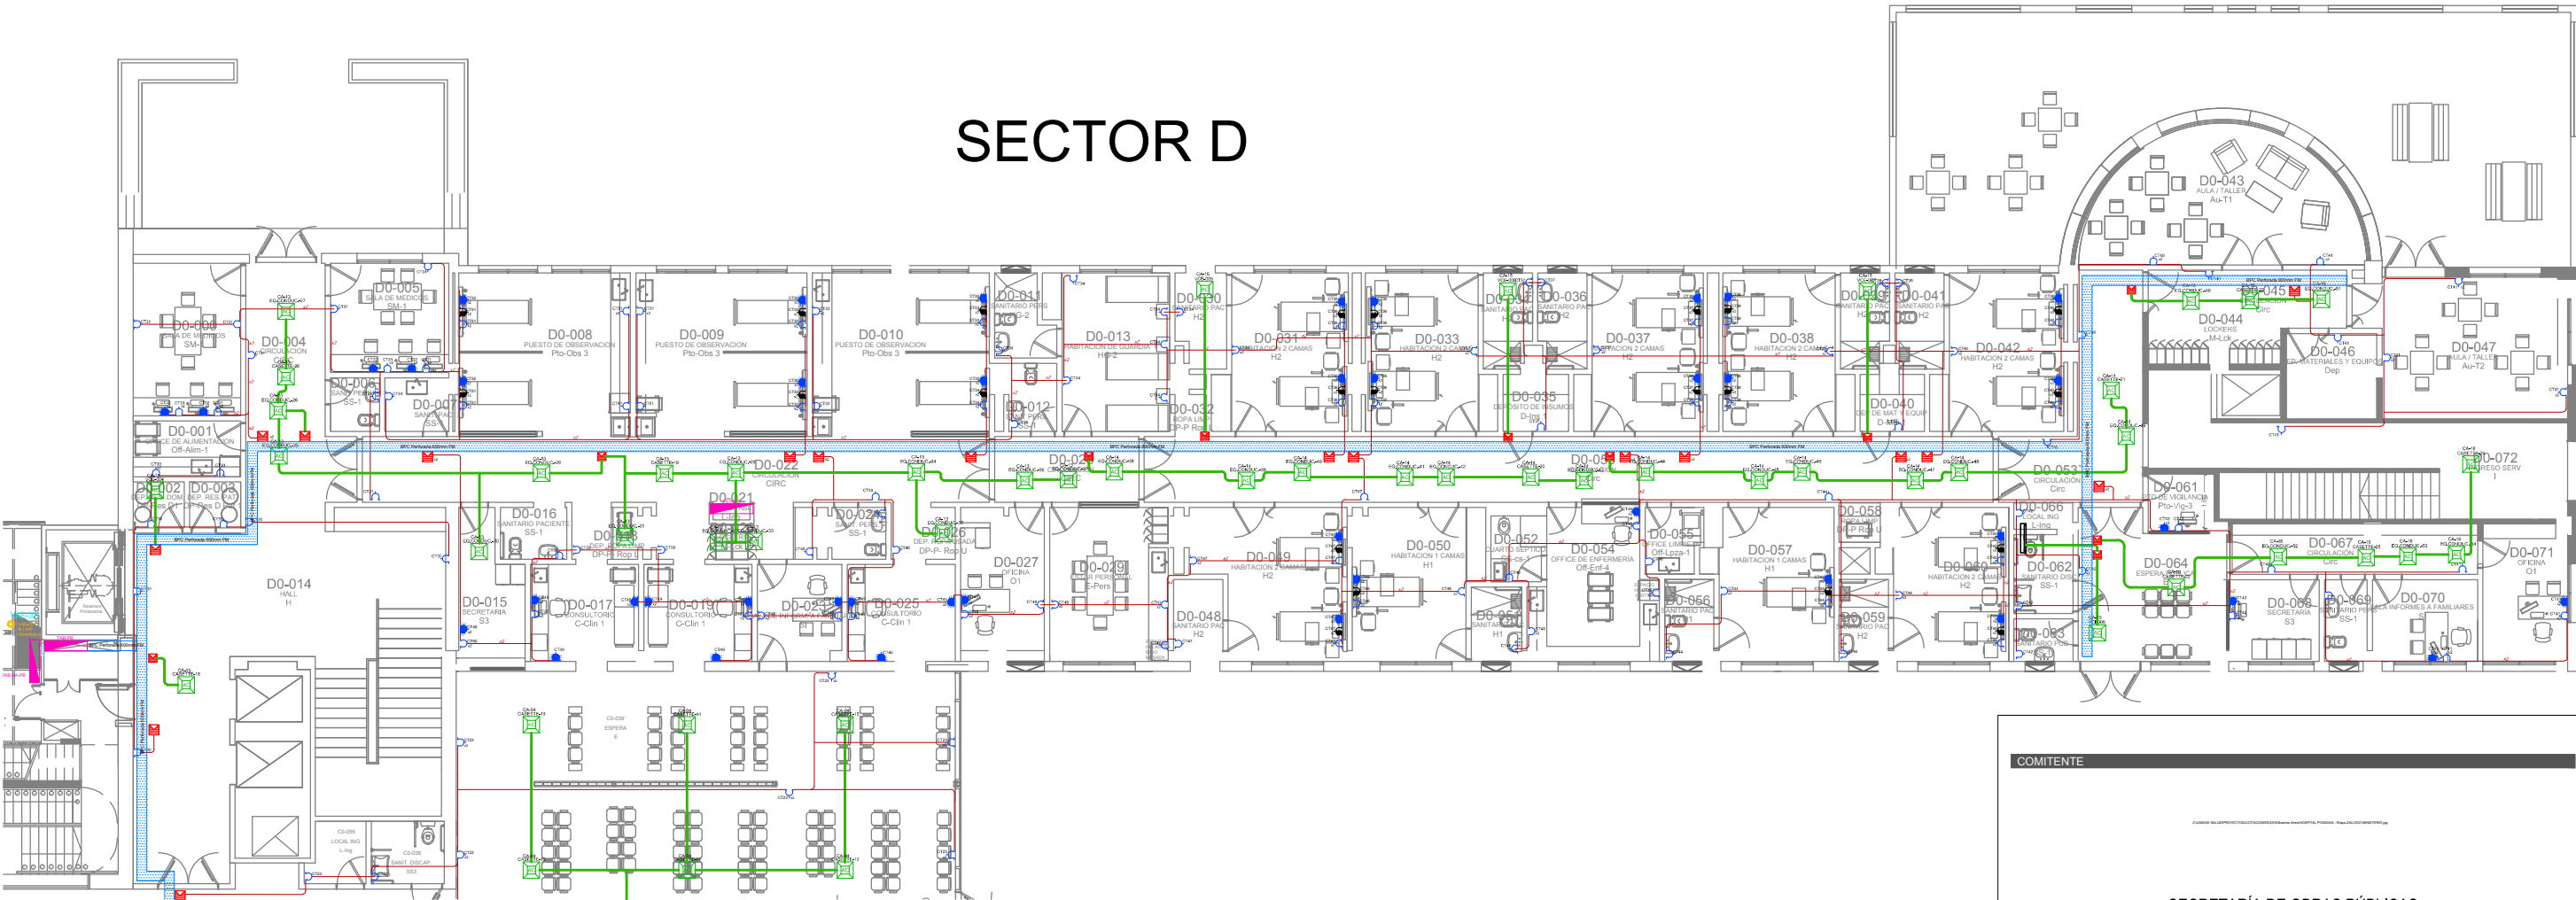

REFERENCIAS

SIMBOLOGIA	DETALLE
	Alimentacion a Equipo de Aire Acondicionado
	Caja de pase con bornera.
	Tomacorriente normalizado 2x10A + T para UPS, con tapa roja.
	Tomacorriente normalizado 2x10A + T para tension normal.
	Tomacorriente normalizado 2x10A + T para tension IT.
	Tomacorriente tipo schuko 2x10A + T para tension normal o IT.
	Caño de hierro
	Caño de PVC
	Cantidad de tomas Tablero - Numero de Cto.

NOTA: CON CADA TABLERO DE RED IT SE COLOCARA UNA UPS RACKABLE DE 5KVA CON UNA AUTONOMIA DE 30MINUTOS


COMITENTE

SECRETARÍA DE OBRAS PÚBLICAS
SUBSECRETARÍA DE OBRAS PÚBLICAS

HTAL. PROF. A. POSADAS - PLAN DIRECTOR ETAPA 2A

TIPO DE INTERVENCIÓN

Esquema de Zonificación

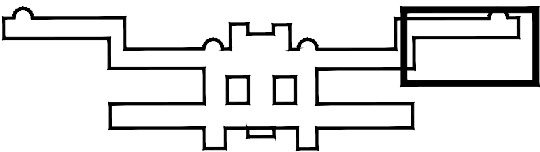

Morón - Provincia de Buenos Aires

MODALIDAD DE CONTRATACIÓN

LICITACIÓN PÚBLICA

EQUIPO TÉCNICO

SUBSECRETARÍA DE OBRAS PÚBLICAS - DIRECCIÓN NACIONAL DE ARQUITECTURA

TÍTULO

PLANO DE INSTALACION ELECTRICA - PB D

ESCALA

HOJA

REVISIÓN

CÓDIGO

1.100

1

0

ARCHIVO

FECHA

61-POS-IE-FM-PBD