


SECTOR C

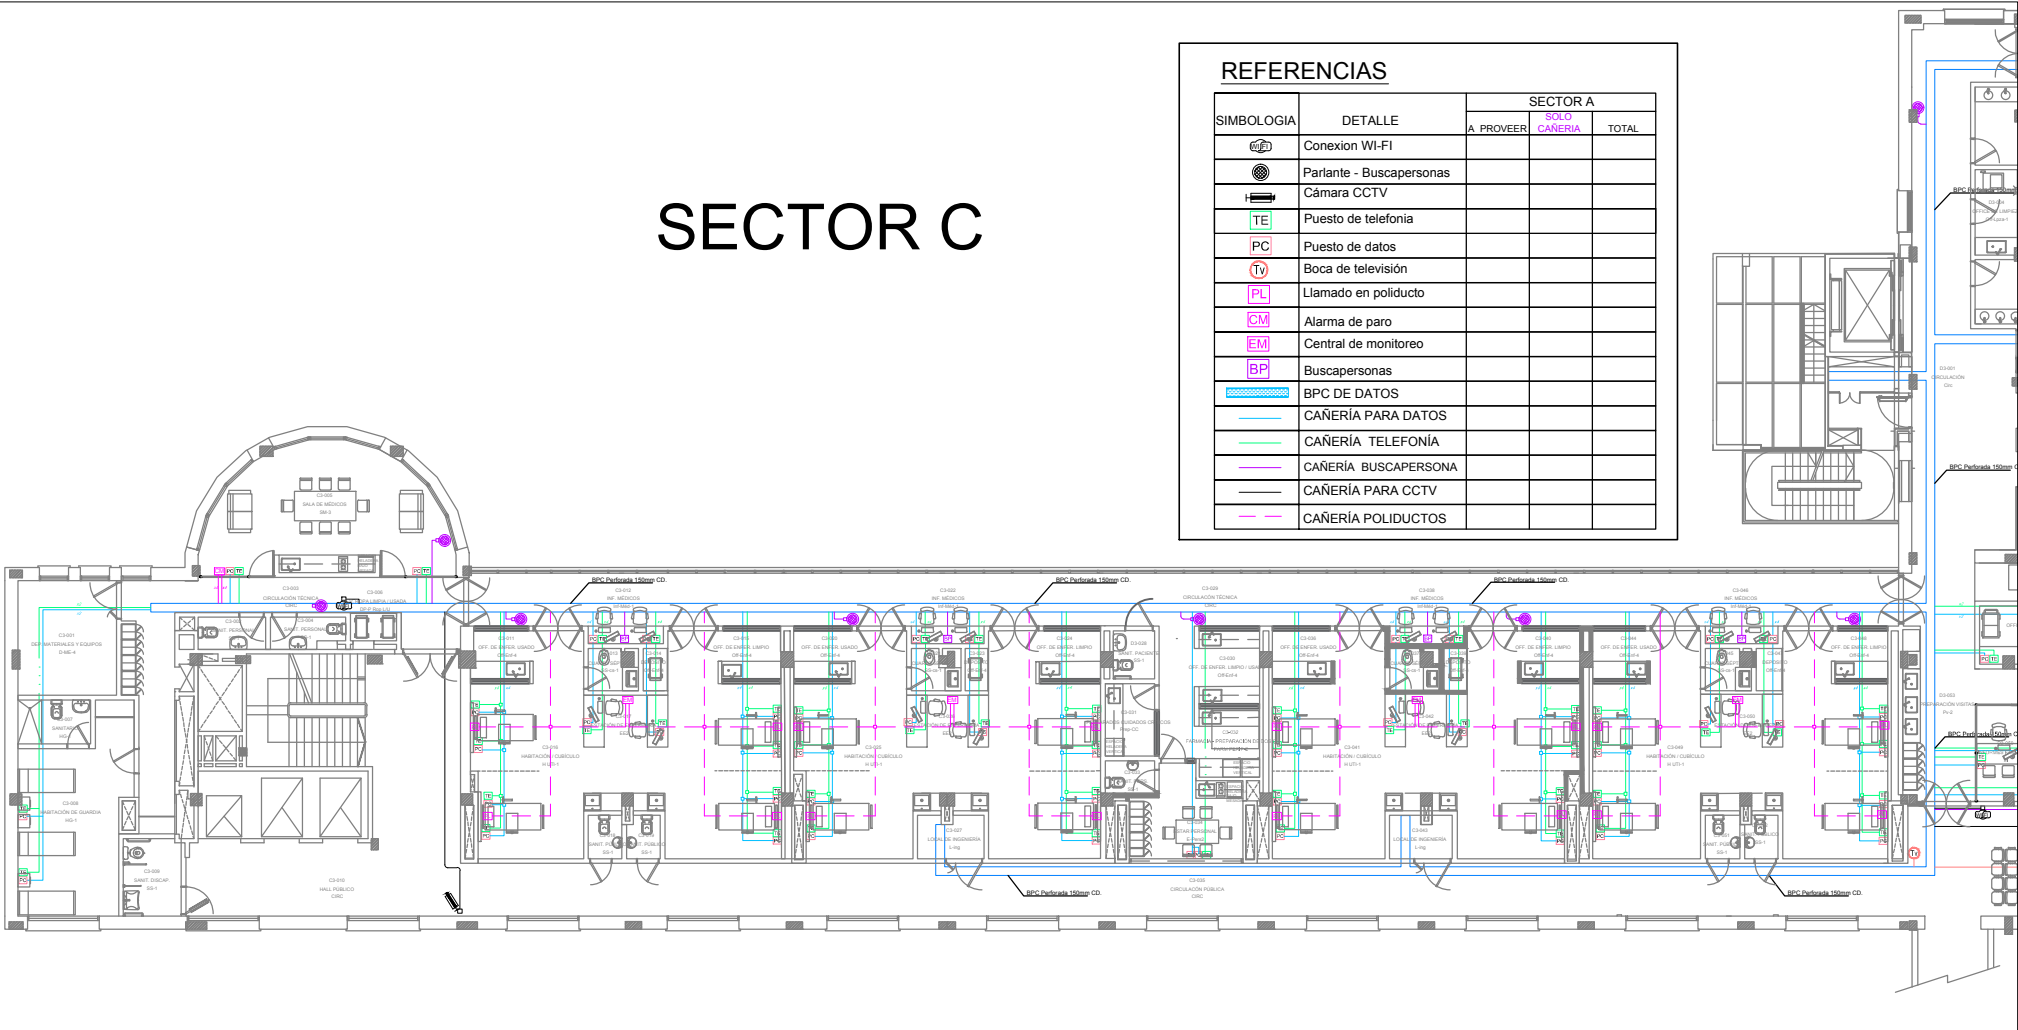

REFERENCIAS

SIMBOLOGIA	DETALLE	SECTOR A	
		A PROVEER	SÓLO CAÑERÍA TOTAL
	Conexion Wi-Fi		
	Parlante - Buscapersonas		
	Cámara CCTV		
	Puesto de telefonía		
	Puesto de datos		
	Boca de televisión		
	Llamado en poliducto		
	Alarma de paro		
	Central de monitoreo		
	Buscapersonas		
	BPC DE DATOS		
	CAÑERÍA PARA DATOS		
	CAÑERÍA TELEFONÍA		
	CAÑERÍA BUSCAPERSONA		
	CAÑERÍA PARA CCTV		
	CAÑERÍA POLIDUCTOS		

COMITENTE




SECRETARÍA DE OBRAS PÚBLICAS  
SUBSECRETARÍA DE OBRAS PÚBLICAS

HTAL. PROF. A. POSADAS - PLAN DIRECTOR ETAPA 2A

TIPO DE INTERVENCIÓN

Esquema de Zonificación

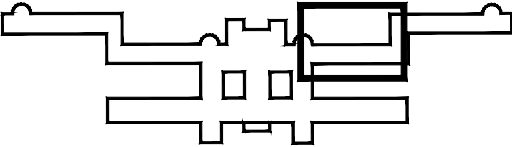

Morón - Provincia de Buenos Aires

MODALIDAD DE CONTRATACIÓN

LICITACIÓN PÚBLICA

EQUIPO TÉCNICO

SUBSECRETARÍA DE OBRAS PÚBLICAS - DIRECCIÓN NACIONAL DE ARQUITECTURA

TÍTULO

PLANO DE OBRAS EXTERIORES

ESCALA HOJA REVISIÓN CÓDIGO

1.125 1 0

ARCHIVO FECHA 64-POS-IE-CD-3PC

64-POS-IE-CD-3PC.dwg SEP-2016