


SECTOR D

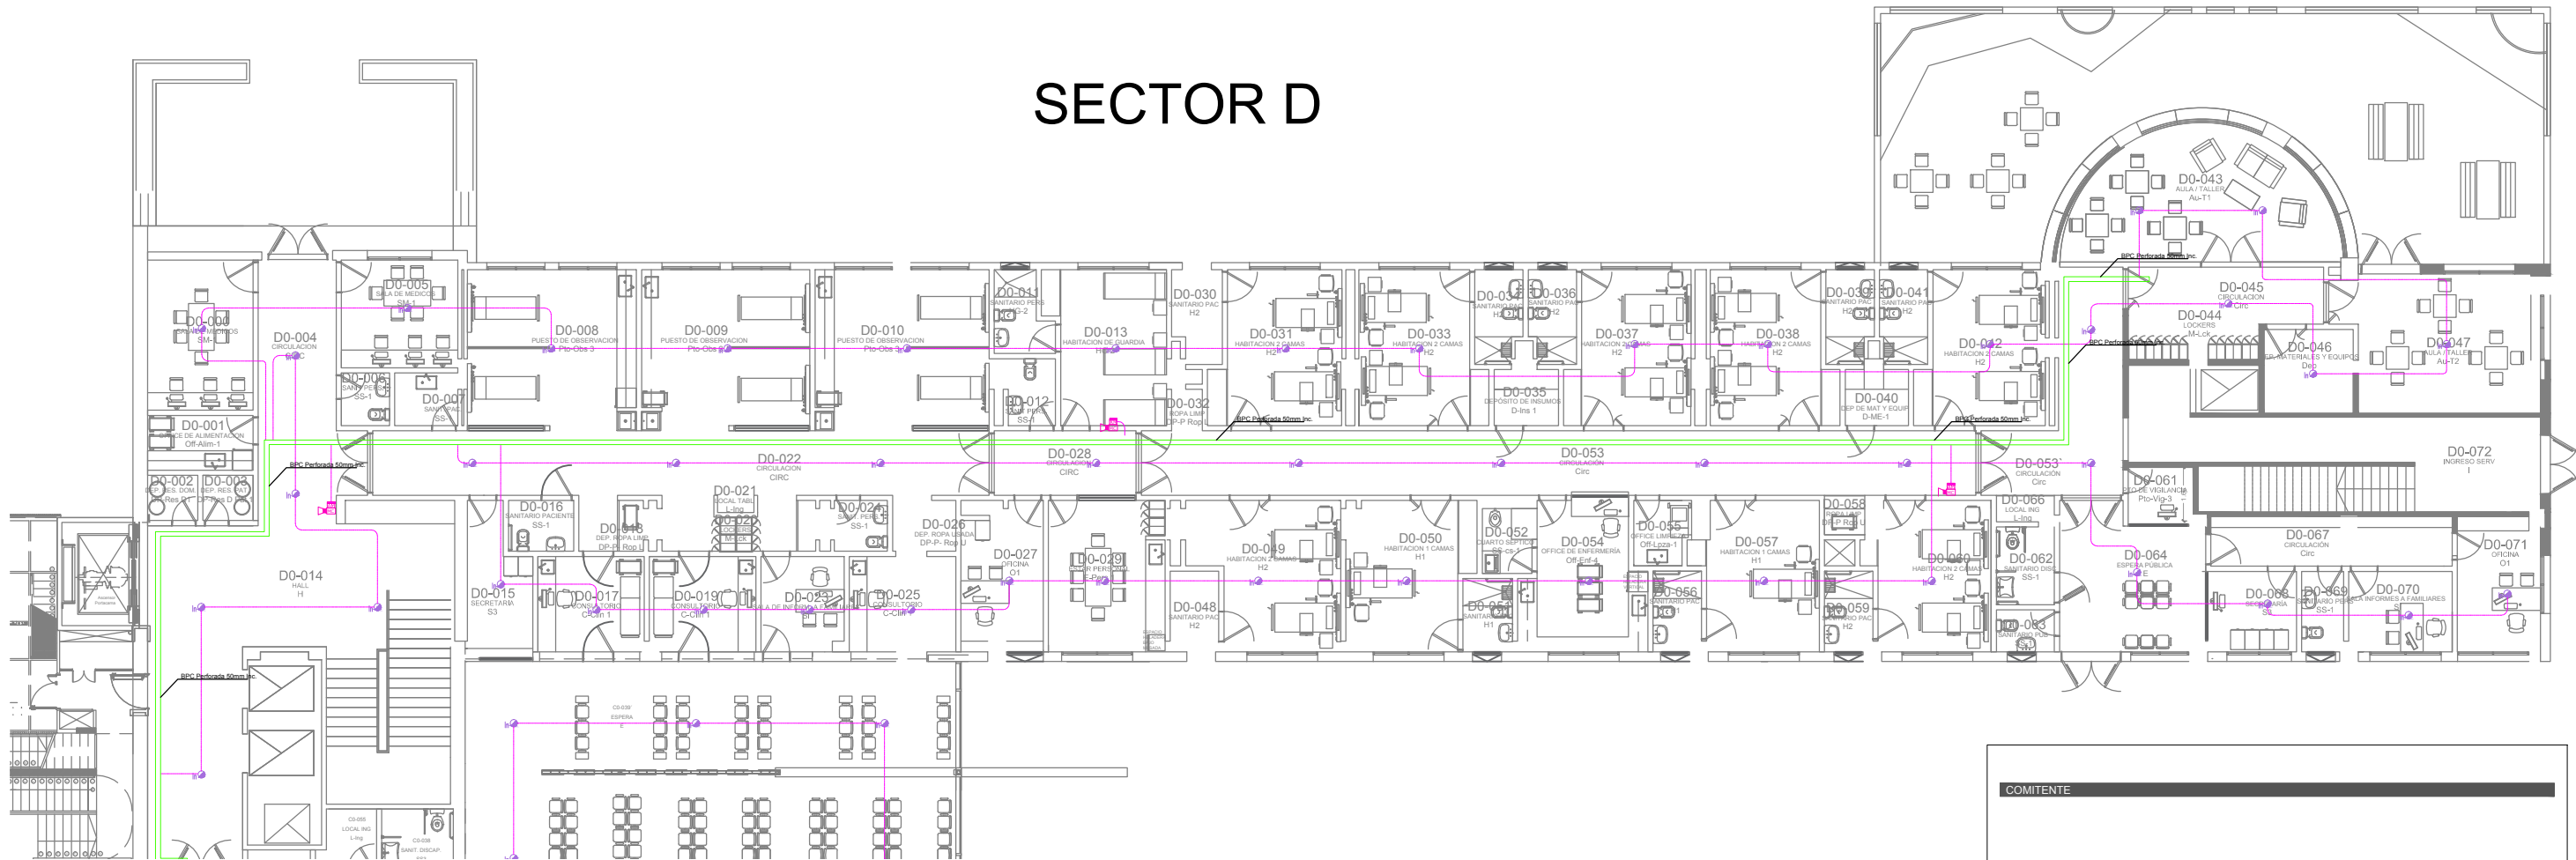


REFERENCIAS

SIMBOLOGIA	DETALLE	SECTOR A		
		A PROVEER	SOLO CAÑERIA	TOTAL
	Alarma de incendio			
	Modulo de control			
	Parlante			
	Detectores			
	BPC Perforada 50mm Inc.			
	Cañeria incendio			

SECRETARÍA DE OBRAS PÚBLICAS
SUBSECRETARÍA DE OBRAS PÚBLICAS

HTAL. PROF. A. POSADAS - PLAN DIRECTOR ETAPA 2A

Esquema de Zonificación

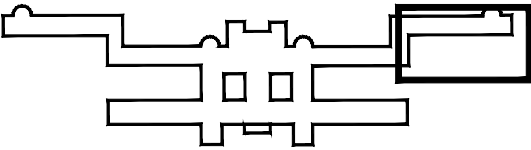

Morón - Provincia de Buenos Aires

MODALIDAD DE CONTRATACIÓN			
LICITACIÓN PÚBLICA			
EQUIPO TÉCNICO			
SUBSECRETARÍA DE OBRAS PÚBLICAS - DIRECCIÓN NACIONAL DE ARQUITECTURA			
TÍTULO			
PLANO DE INSTALACION ELECTRICA - PB D			
ESCALA	HOJA	REVISIÓN	CÓDIGO
1.100	1	0	
ARCHIVO	FECHA		63-POS-IE-IN-PBD
63-POS-IE-IN-PBD.dwg	SEP-2016		