


REFERENCIAS

SIMBOLOGIA	DETALLE	SECTOR A		
		A PROVEER	SOLO CANTERÍA	TOTAL
AM	Alarma de incendio			
MC	Modulo de control			
PA	Parlante			
IN	Detectores			
---	BPC Perforada 50mm Inc.			
---	Cañería incendio			

SECTOR C

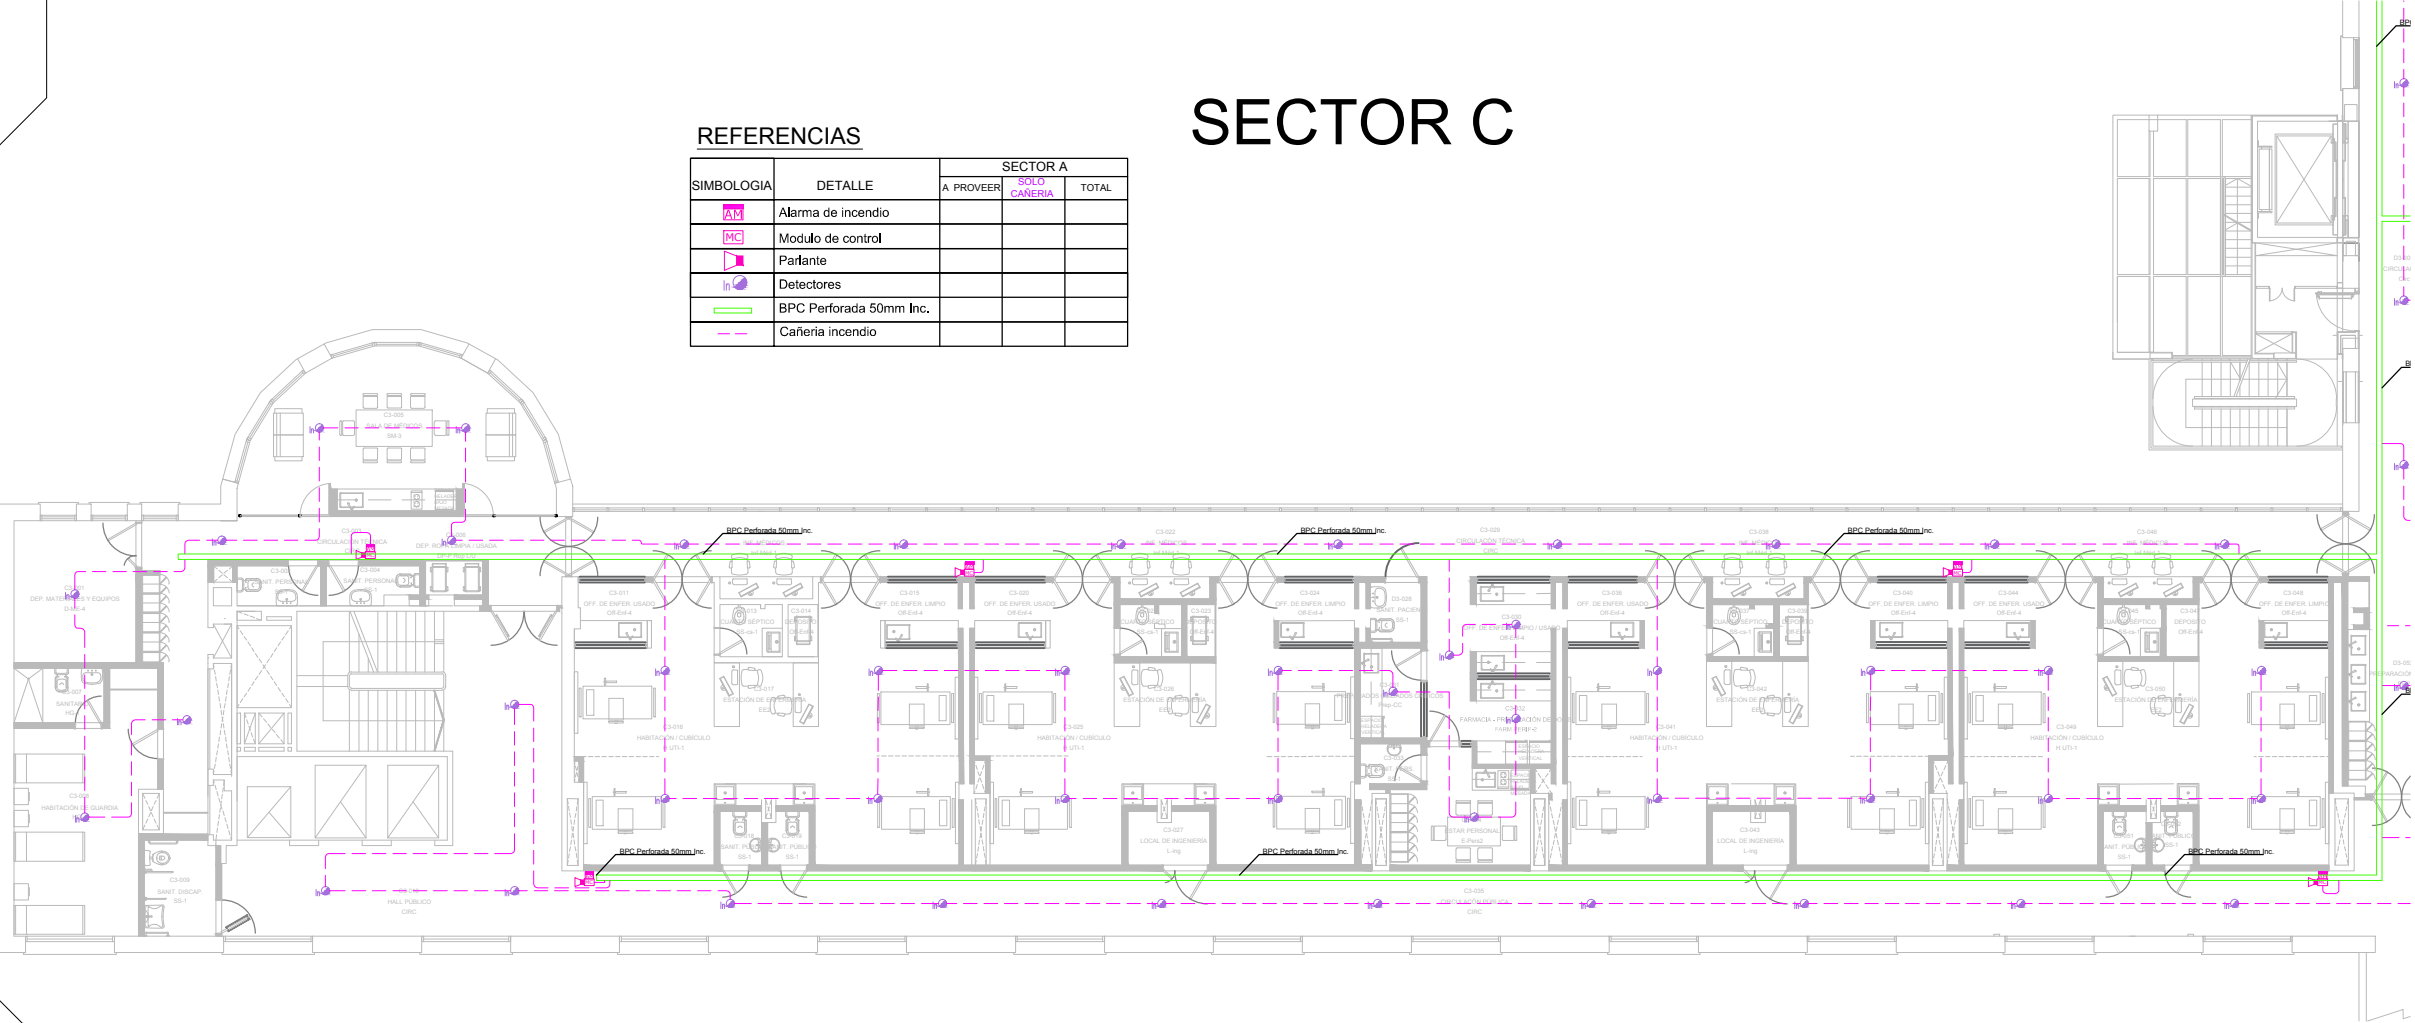

COMITENTE




SECRETARÍA DE OBRAS PÚBLICAS  
SUBSECRETARÍA DE OBRAS PÚBLICAS

HTAL. PROF. A. POSADAS - PLAN DIRECTOR ETAPA 2A

TIPO DE INTERVENCIÓN

Esquema de Zonificación

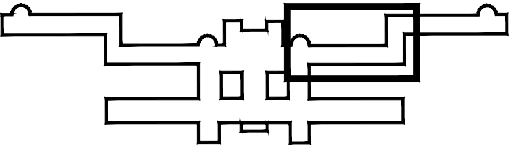

Morón - Provincia de Buenos Aires

MODALIDAD DE CONTRATACIÓN

LICITACIÓN PÚBLICA

EQUIPO TÉCNICO

SUBSECRETARÍA DE OBRAS PÚBLICAS - DIRECCIÓN NACIONAL DE ARQUITECTURA

TÍTULO

PLANO DE INSTALACION ELECTRICA - 3P C

ESCALA	HOJA	REVISIÓN	CÓDIGO
--------	------	----------	--------

1.125	1	0	
-------	---	---	--

ARCHIVO	FECHA	
---------	-------	--

67-POS-IE-IN-3PC.dwg	SEP-2016	67-POS-IE-IN-3PC
----------------------	----------	------------------