


REFERENCIAS											
I	II	III	IV	V	VI	VII	VIII	IX			
Busto	Escultura de madera	Cartel - mural	Cartel	Cartel	Cartel	Mástil	Escultura de hierro	Cartel	Luminarias existentes	Luminarias existentes	

01	Municipalidad de El Bolsón, Pcia. de Río Negro	
	OBRA: Puente en valor Plaza Pagano UBICACIÓN: Bv. San Martín, Pellegrini y Gral. Roca	PLANO DE: RELEVAMIENTO N°: 0114 Esc.: 1:200 Fecha: 10/2016

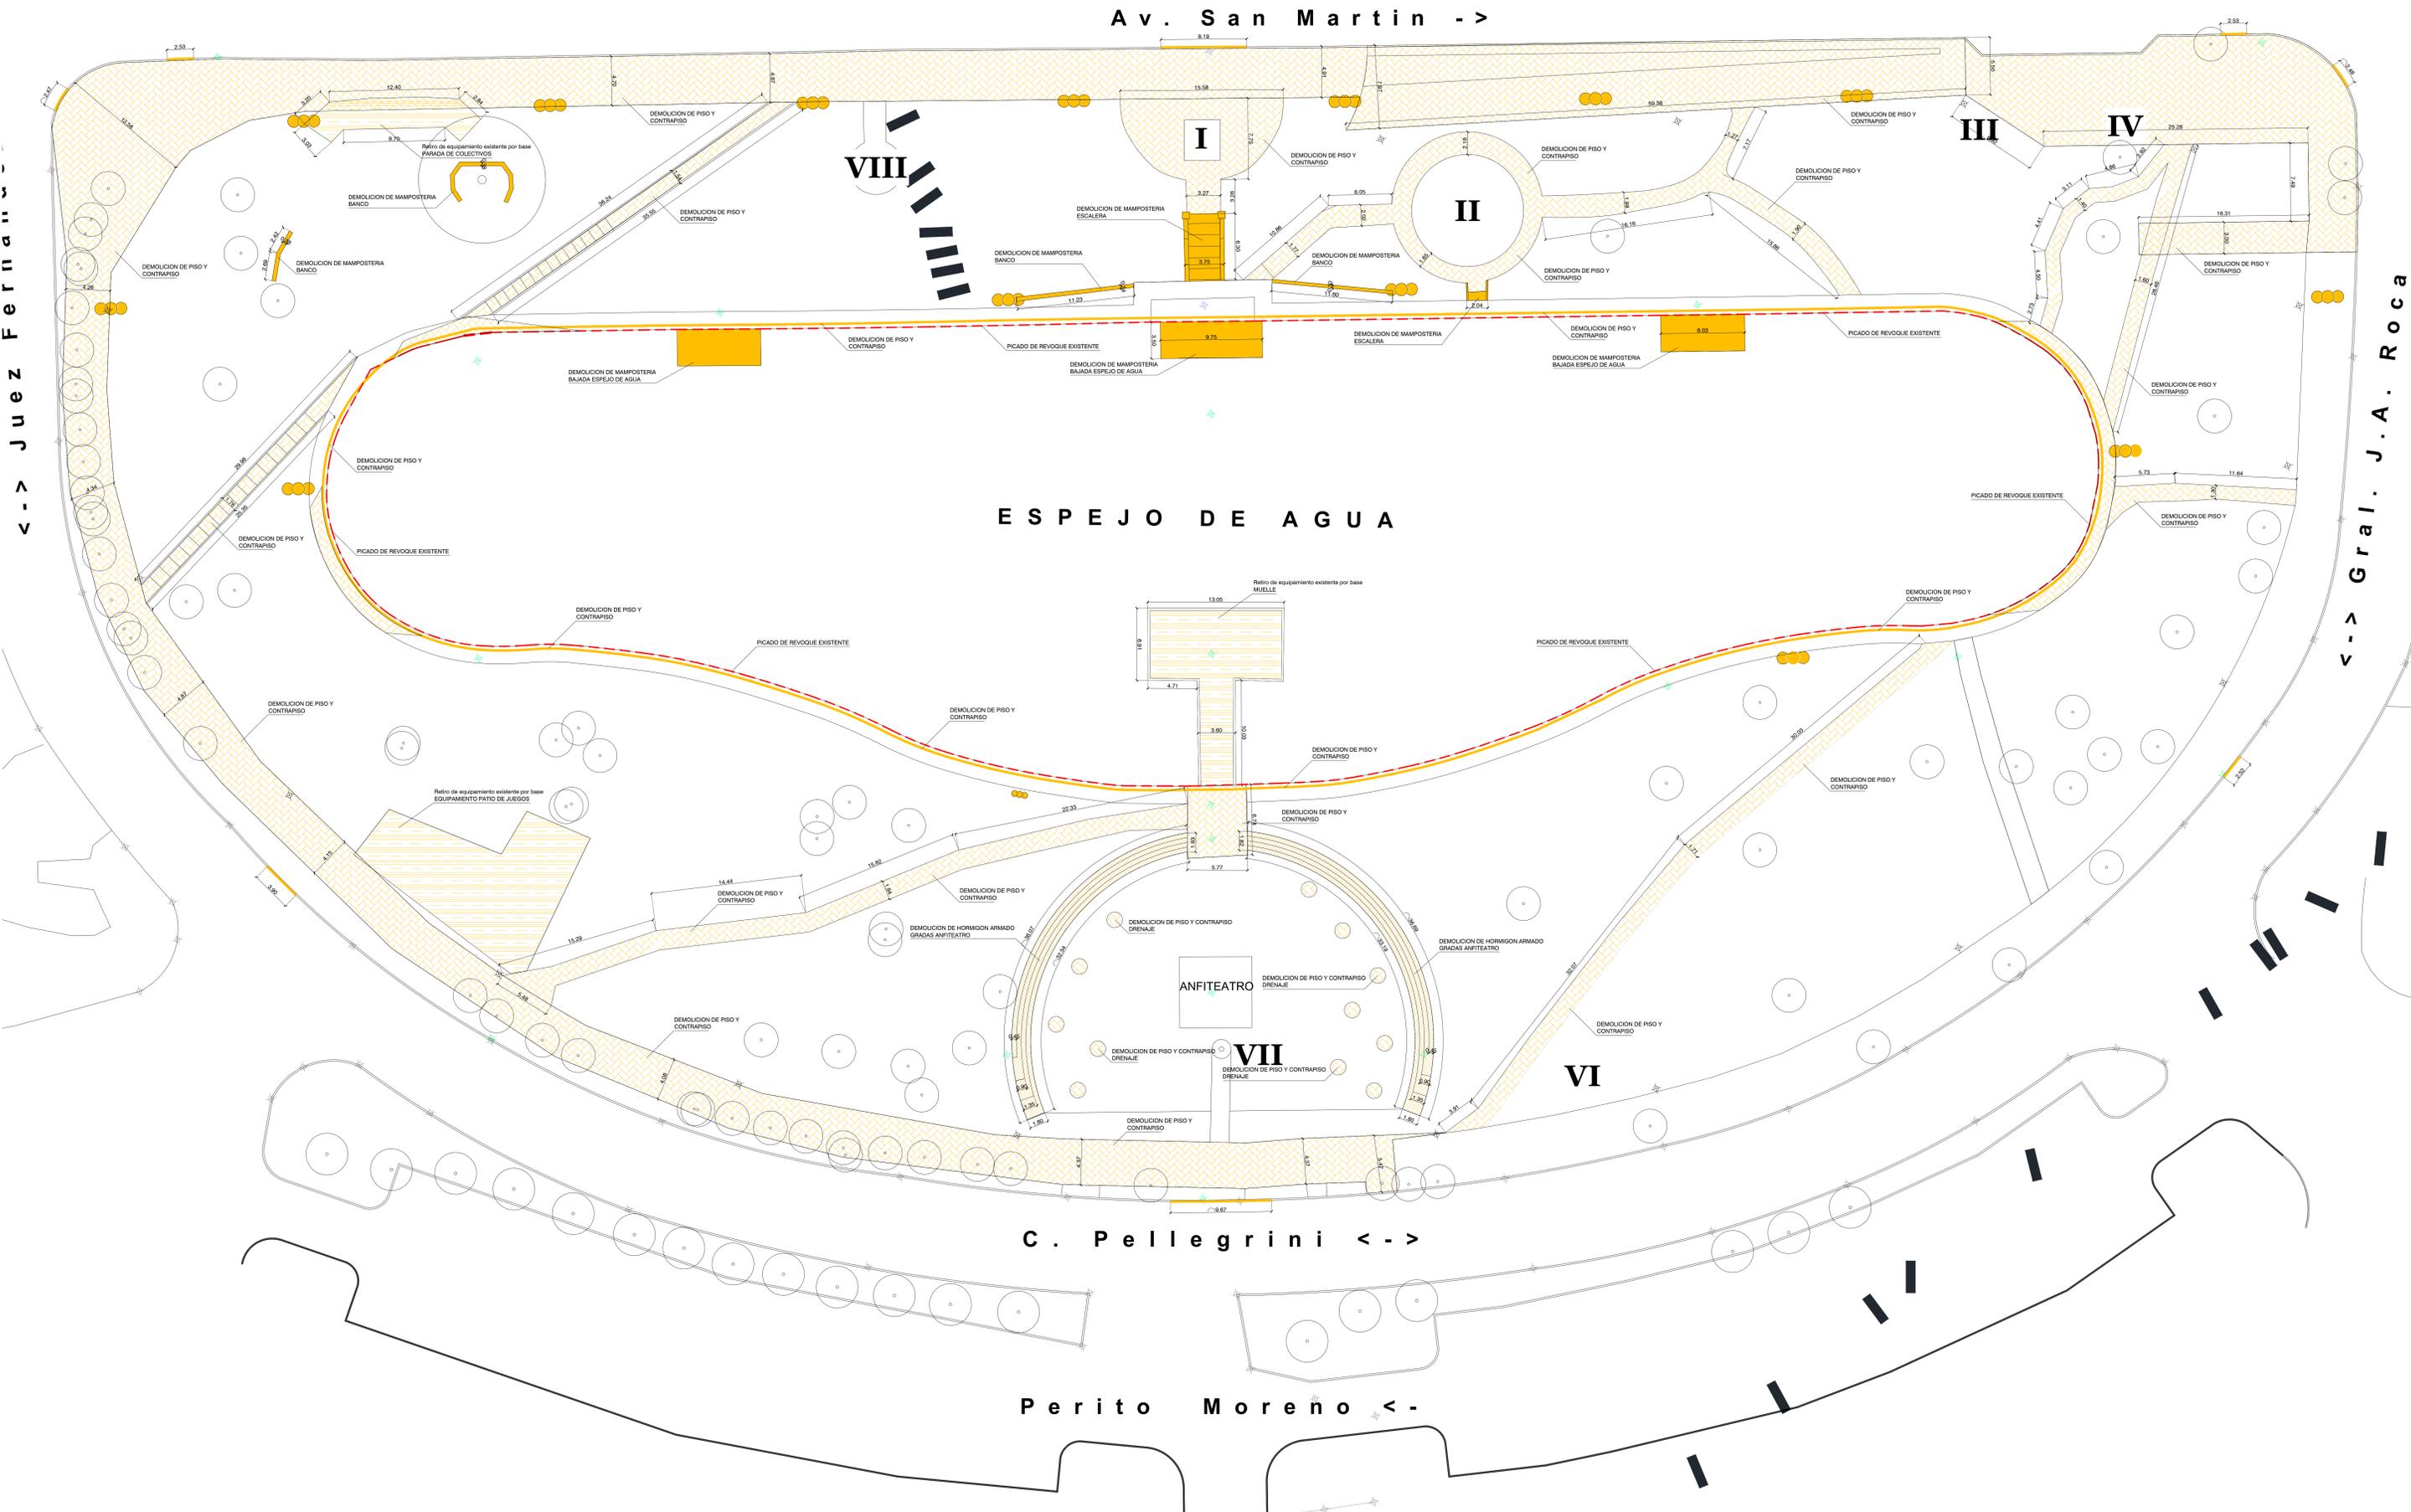


REFERENCIAS	
	Demolición de piso y contrapiso a máquina
	Demolición de mampostería
	Refrío de equipamiento existente por base (incluye demolición de bases y relleno con tocos)
	Demolición de hormigón armado (Gradas anfiteatro)
	Picado de revoque existente
	Demolición de cordón
	Excavación (tarea incluida en el ítem Solado de hormigón armado vehicular)

Av. San Martín ->

<-> Juez Fernandez

<-> Gral. J.A. Roca

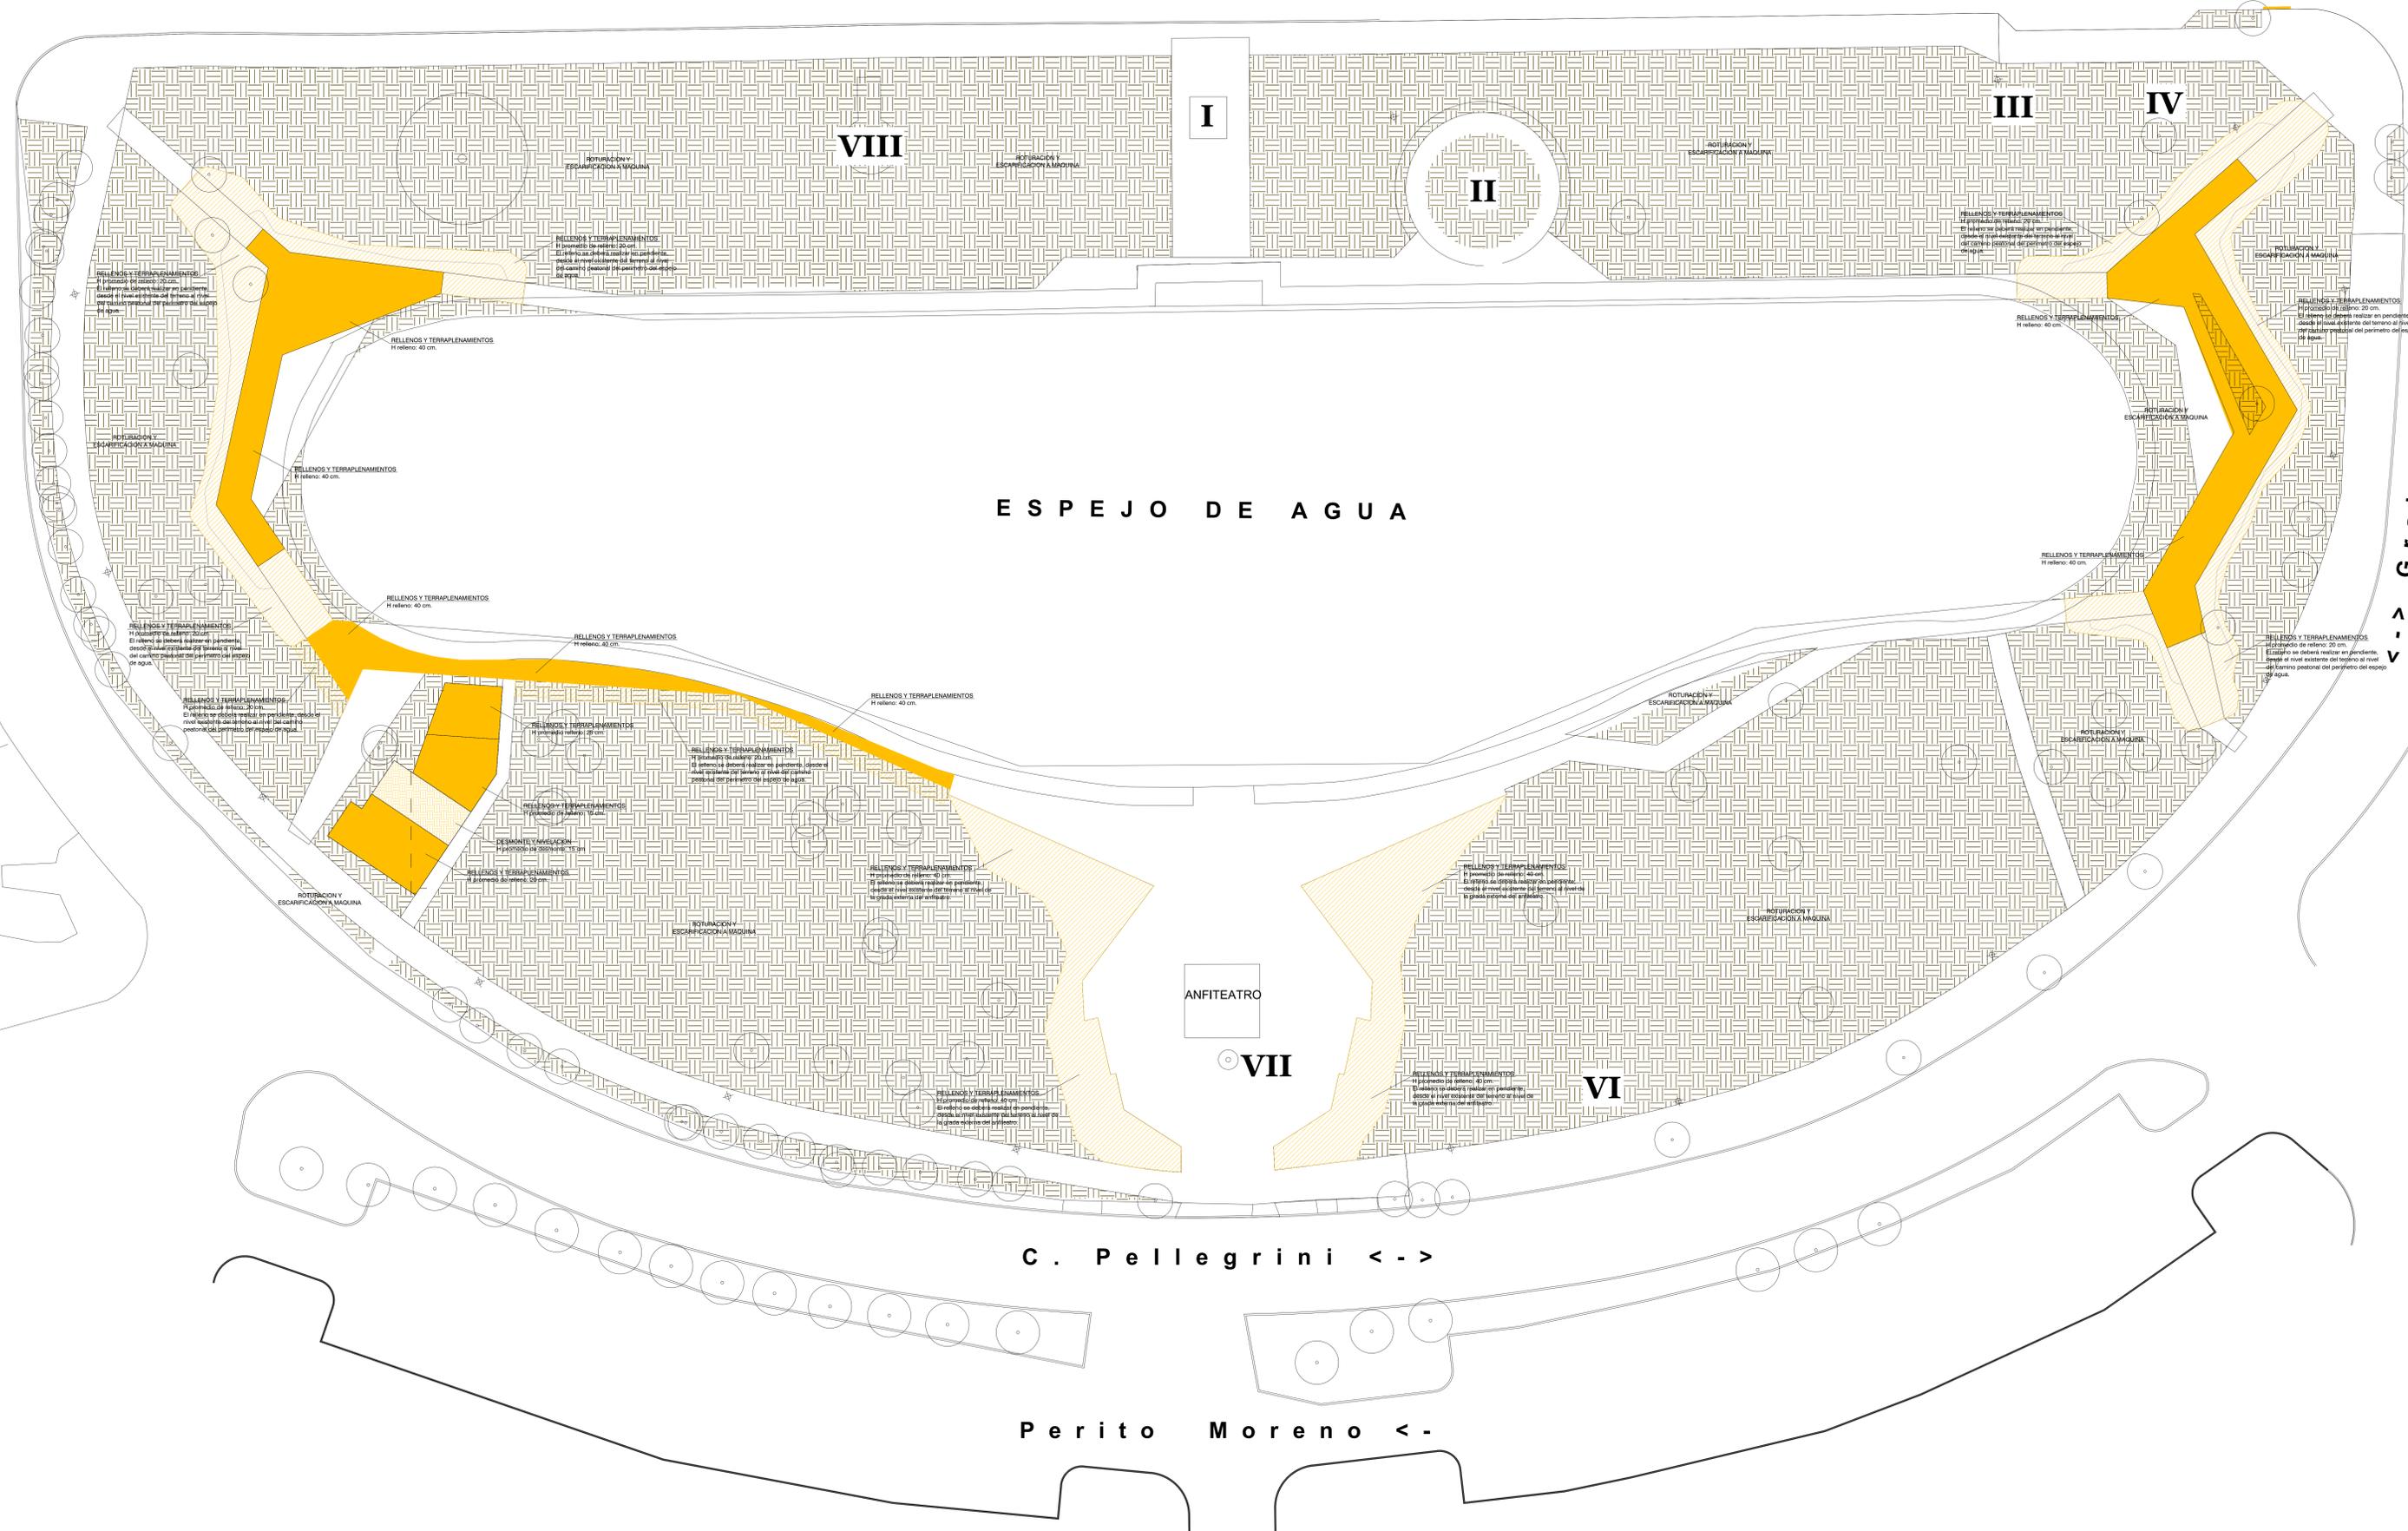

ESPEJO DE AGUA

C. Pellegrini <->

Perito Moreno <->


REFERENCIAS

- Demolición y nivelación
- Roturación y escarificación a máquina
- Relleños y terraplenamientos (MANO DE OBRA)
- Relleños y terraplenamientos (APORTE DE RELLENO Y MANO DE OBRA)

NOTA: Todas las medidas deberán ser corroboradas con el plano altimétrico de la documentación ejecutiva.

03


Municipalidad de El Bolsón, Pcia. de Río Negro	
OBRA: Puente en valor Plaza Pagano	PLANO DE: MOVIMIENTO DE SUELOS
UBICACIÓN: Av. San Martín, Pellegrini y Gral. Roca	Nº: 0314 Esc.: 1:200 Fecha: 10/2016

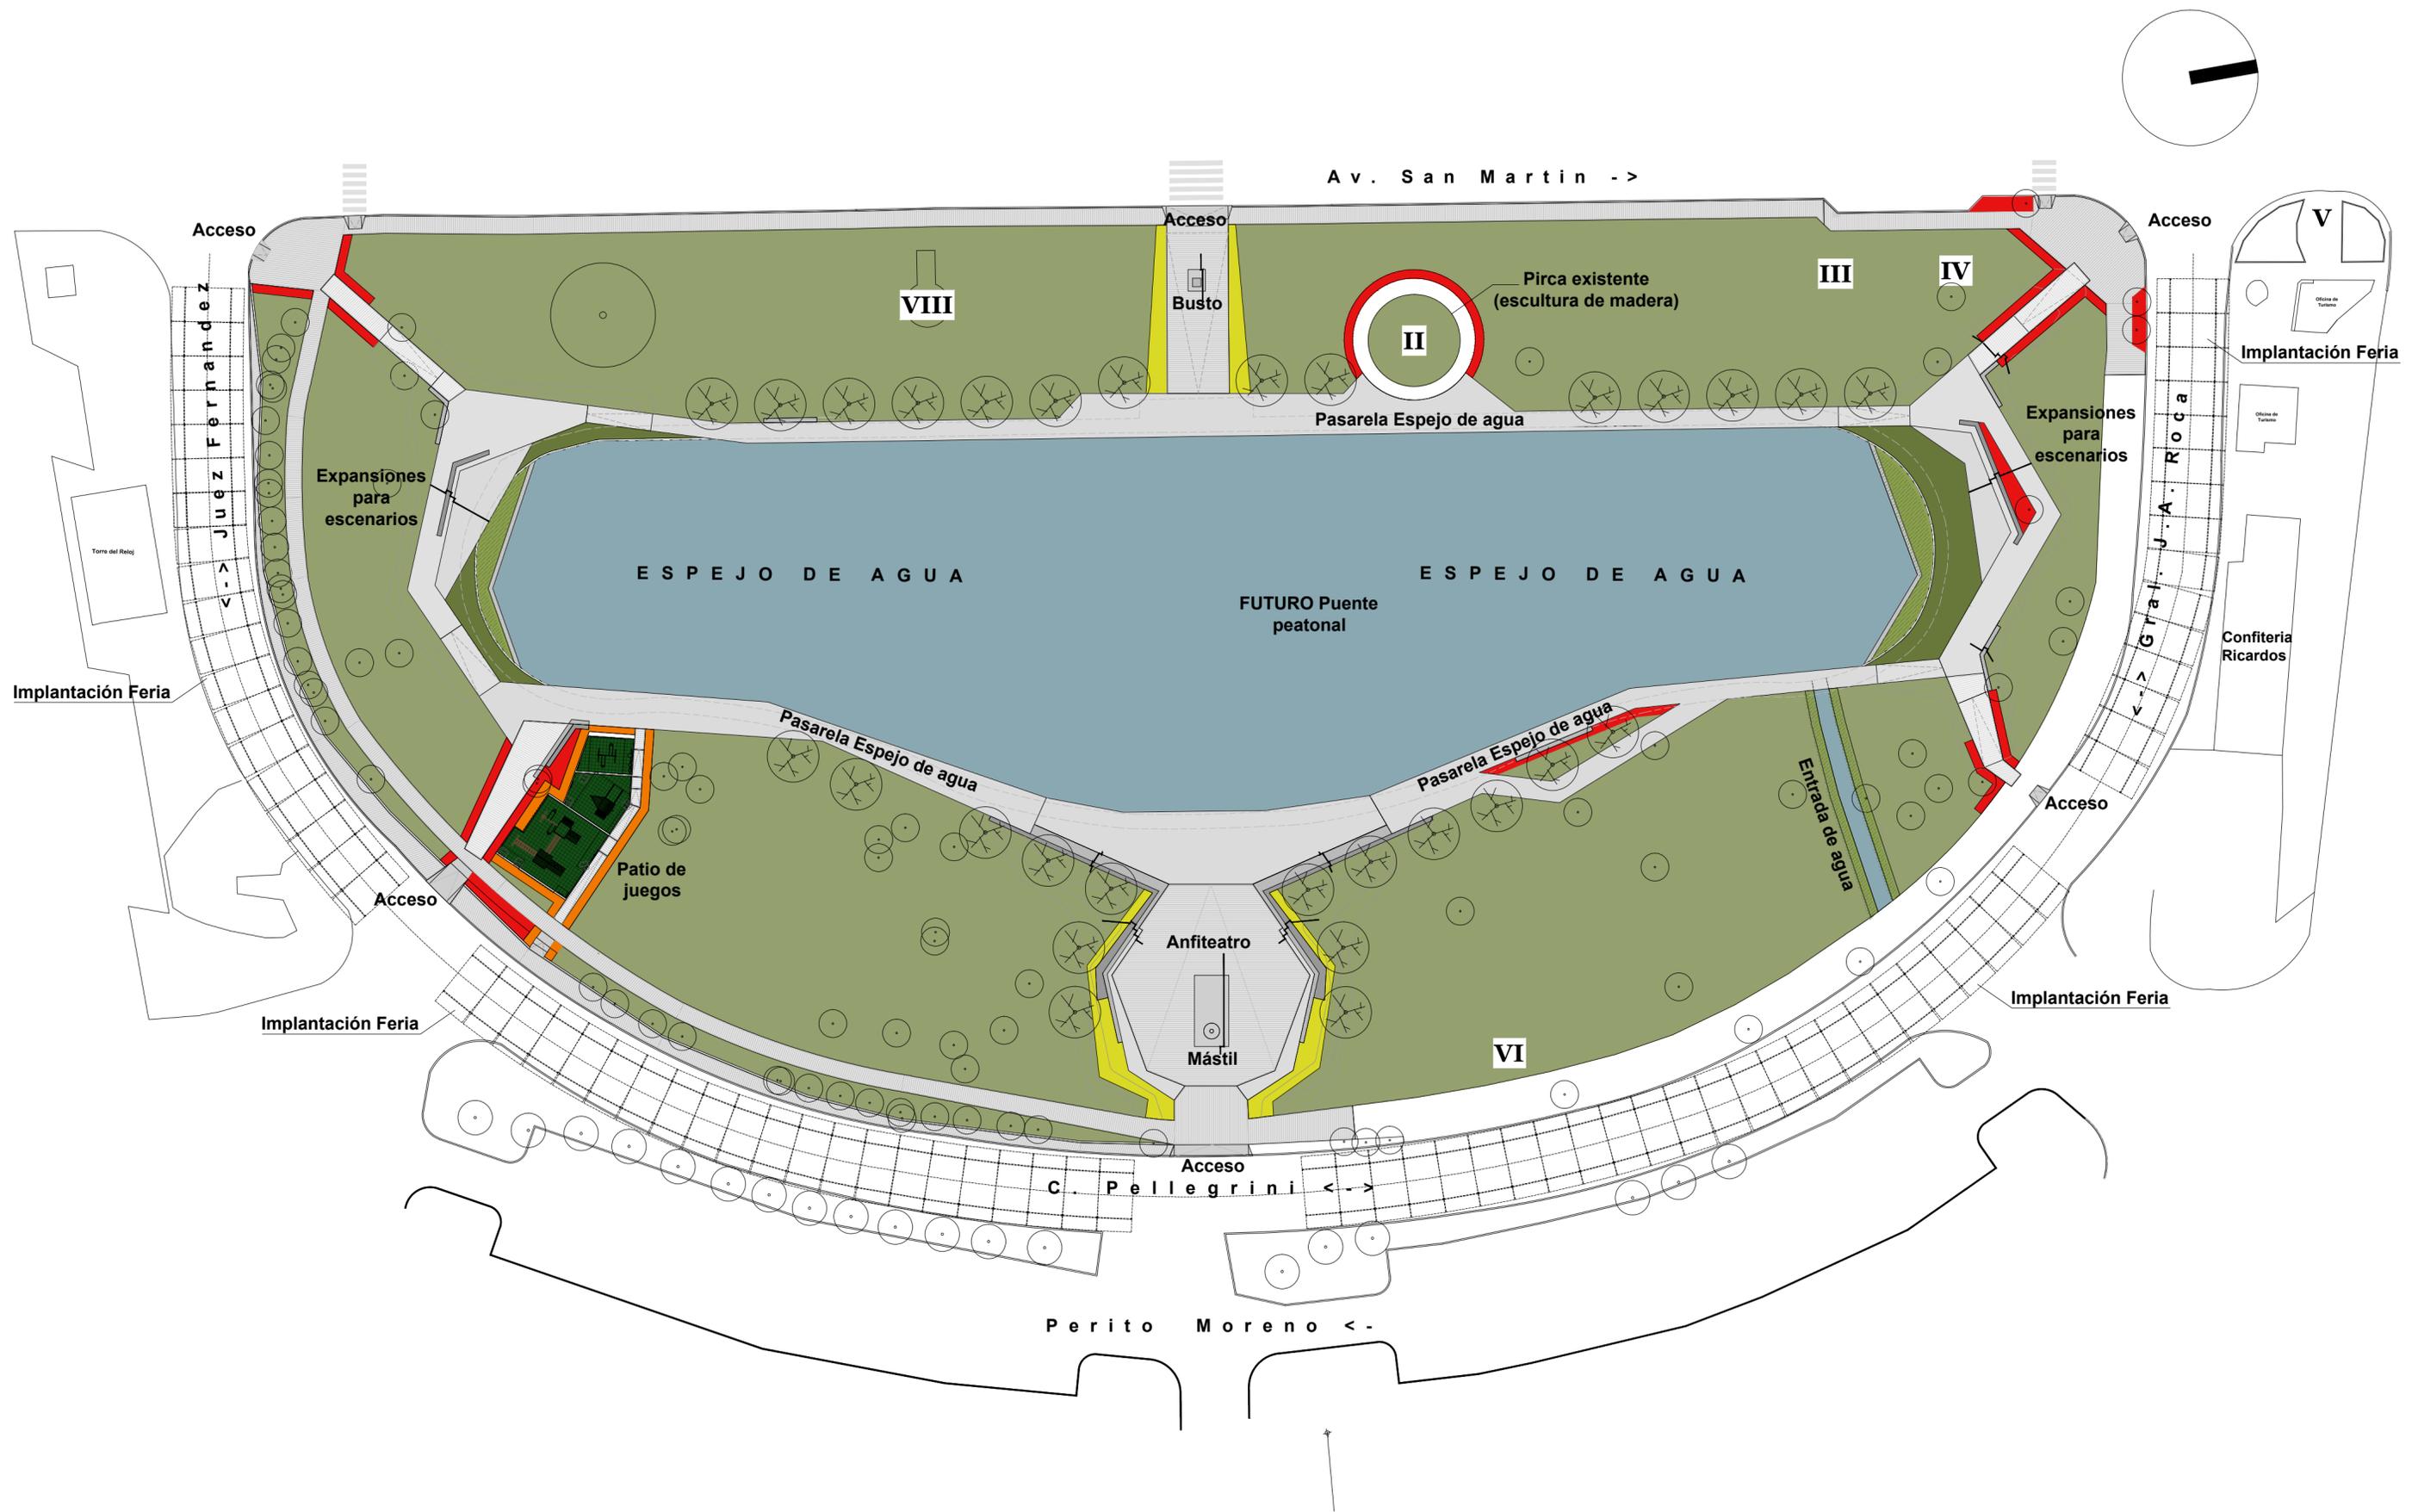

REFERENCIAS

- Nuevos solados
- Césped
- Canteros
- Agua


04	Municipalidad de El Bolsón, Pcia. de Río Negro		
	OBRA: Puesta en valor Plaza Pagano	PLANO DE: ARQUITECTURA_GENERAL	
	UBICACIÓN: Bv. San Martín, Pellegrini y Gral. Roca	Nº: 04/14	Esc.: 1:500

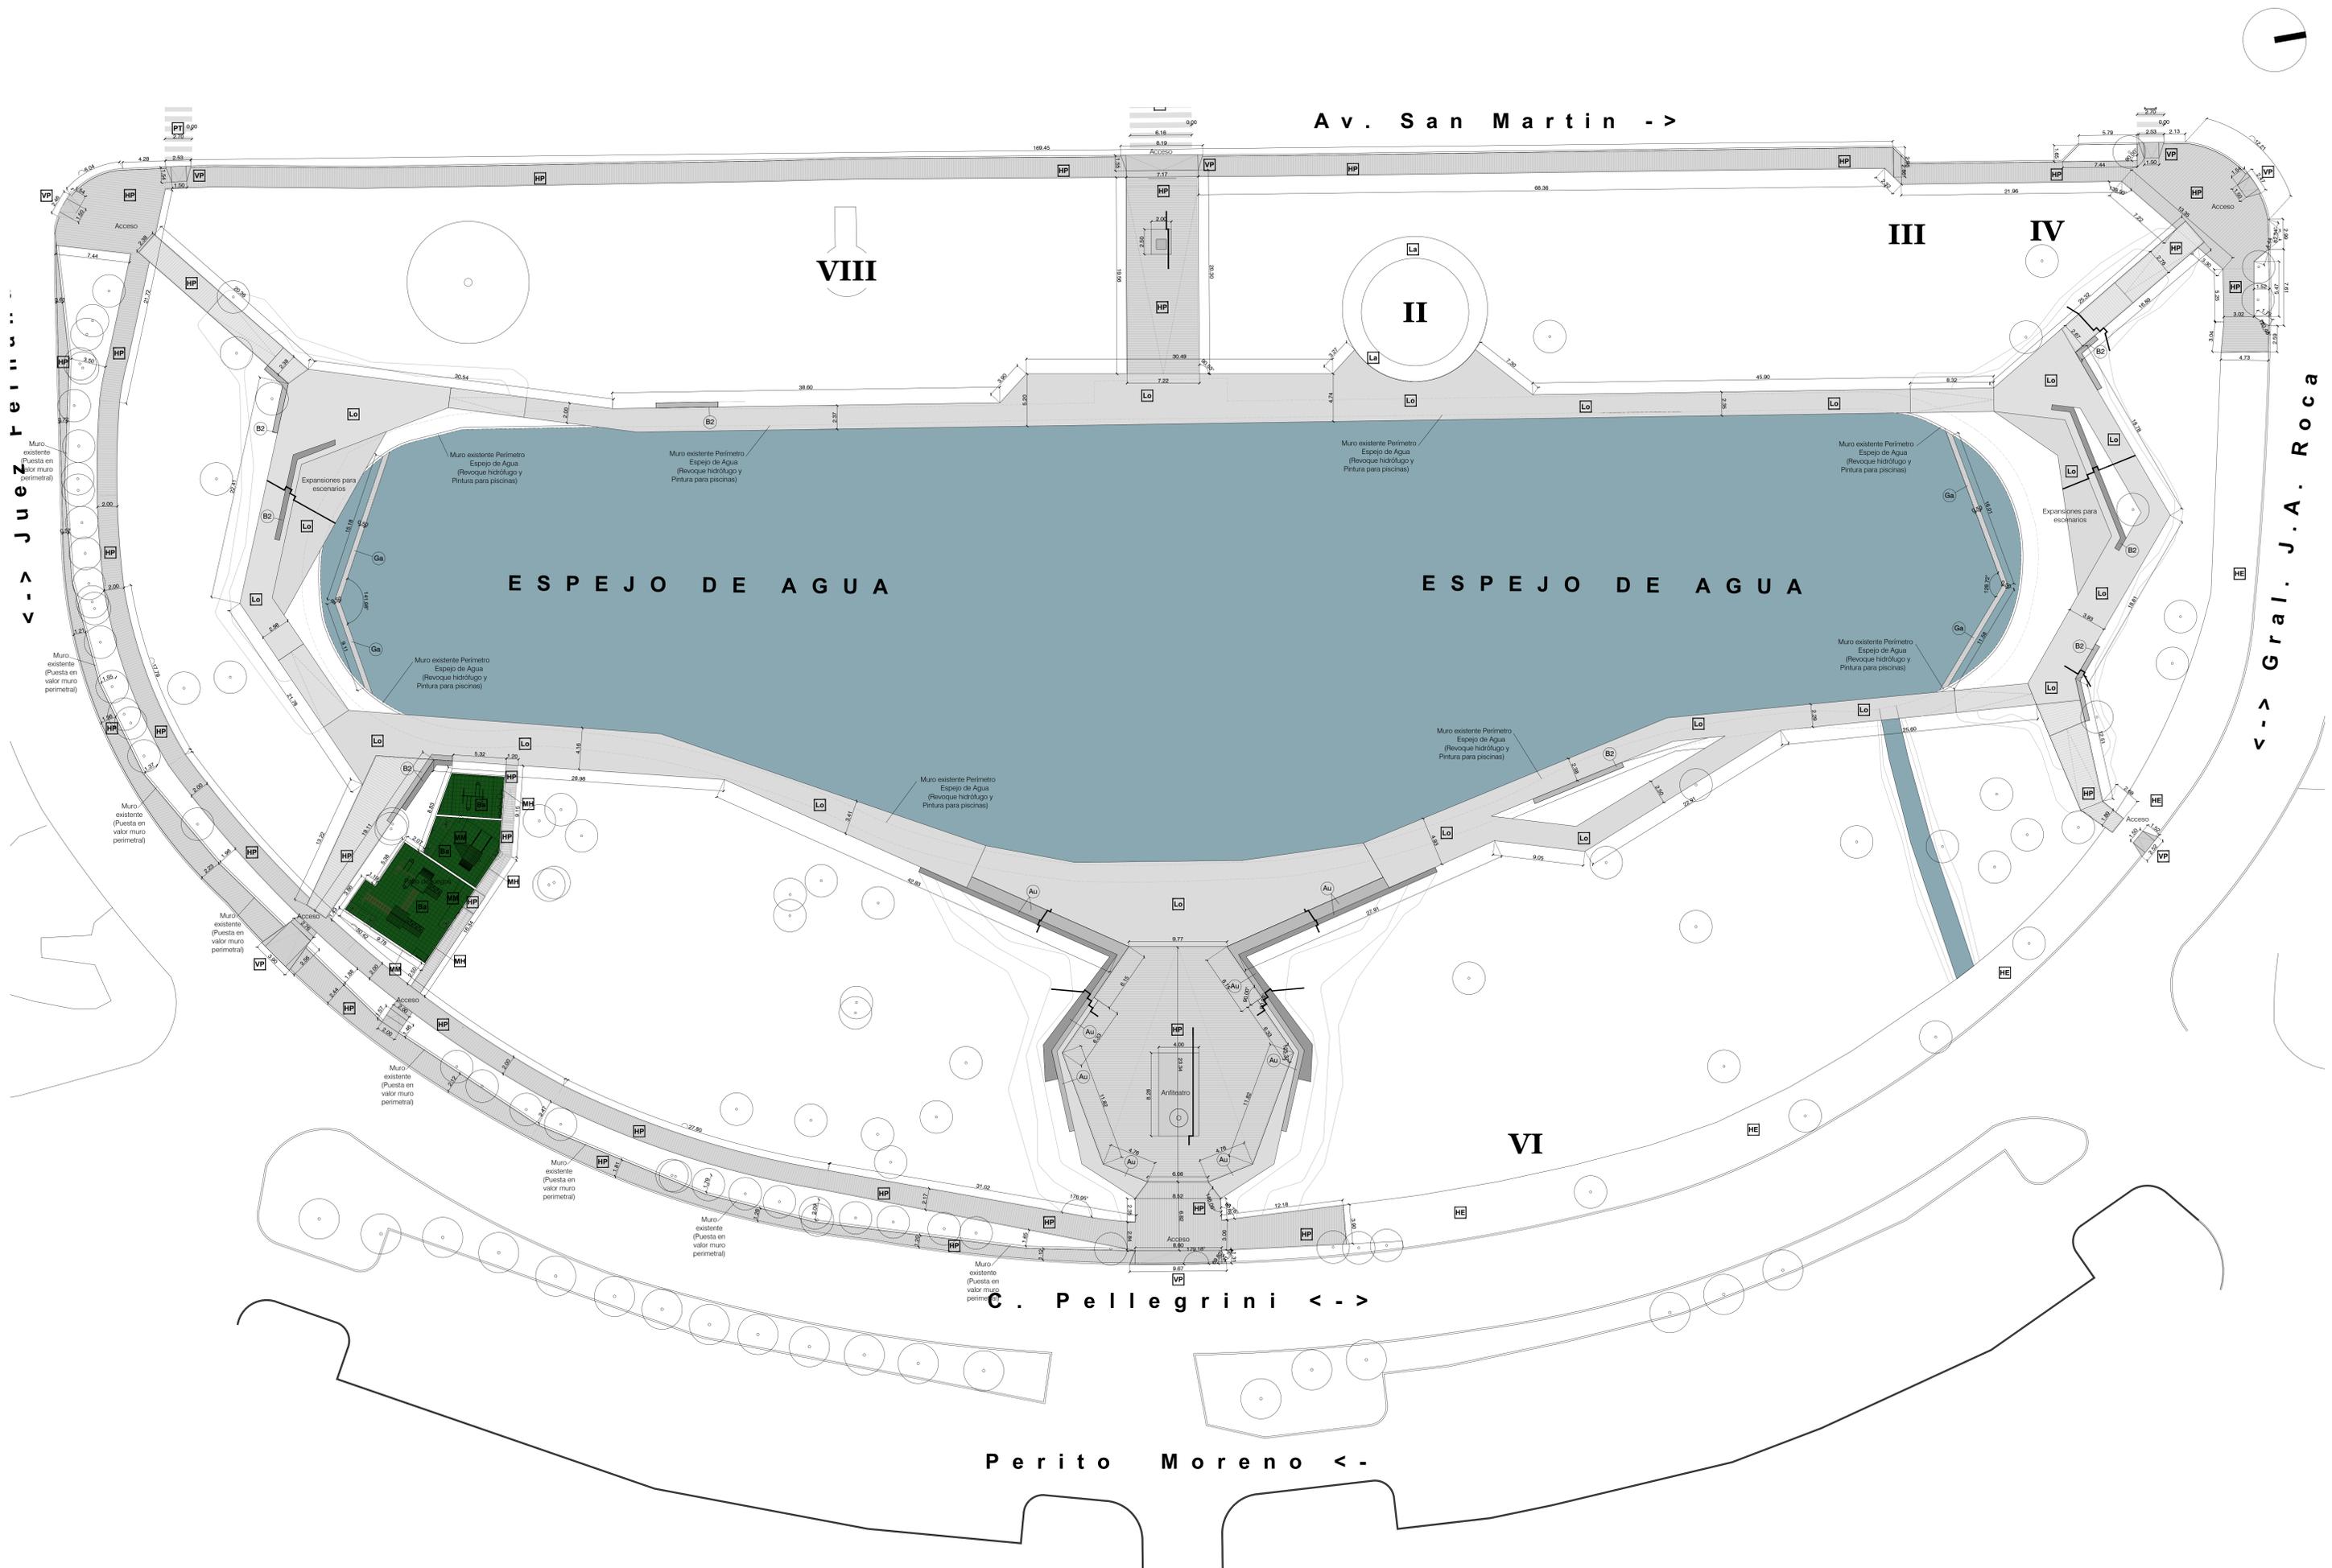


REFERENCIAS	
HE Sotado de Hormigón penado existente	RI Rípi existente
LA Sotado de Laja existente	HP Sotado de Hormigón penado
VE Vereda existente	HV Sotado de hormigón armado vehicular (incluye excavación)
LO Sotado de losetas pretensadas	CA Corón cuneta de hormigón armado
BA Sotado de baldosa antigolpe e 50 mm	PI Pircas de piedras bola
MM Muro de contención con base corrida de mampostería	PT Pintura termoplástica retroreflectiva
DA Demarcación en frío color amarillo	VP Vados peatonales
B1 Banco corrido con tapa de hormigón, estructura de mampostería y revestimiento de piedra bola en una cara	AU Auditorio gradas con tapa de hormigón, estructura de mampostería y revestimiento de piedra bola en una cara
B2 Banco corrido con tapa de hormigón, estructura de mampostería y revestimiento de piedra bola en dos caras	GA Gaviones de piedra bola
DF Provisión y colocación de delineador flexible de poliuretano	BR Provisión y colocación de botador retráctil
BO Provisión y colocación de botador	BA Banco individual con respaldo (Madera trabajada por artesanos y apoyos en herrería)

05	Municipalidad de El Bolsón, Pcia. de Río Negro	
	OBRA: Puerto en valor Plaza Pagano UBICACIÓN: Av. San Martín, Pellegrini y Gral. Roca	PLANO DE: ARQUITECTURA Nº: 05/14 Esc.: 1/200 Fecha: 10/2016


CORTE A 1:50

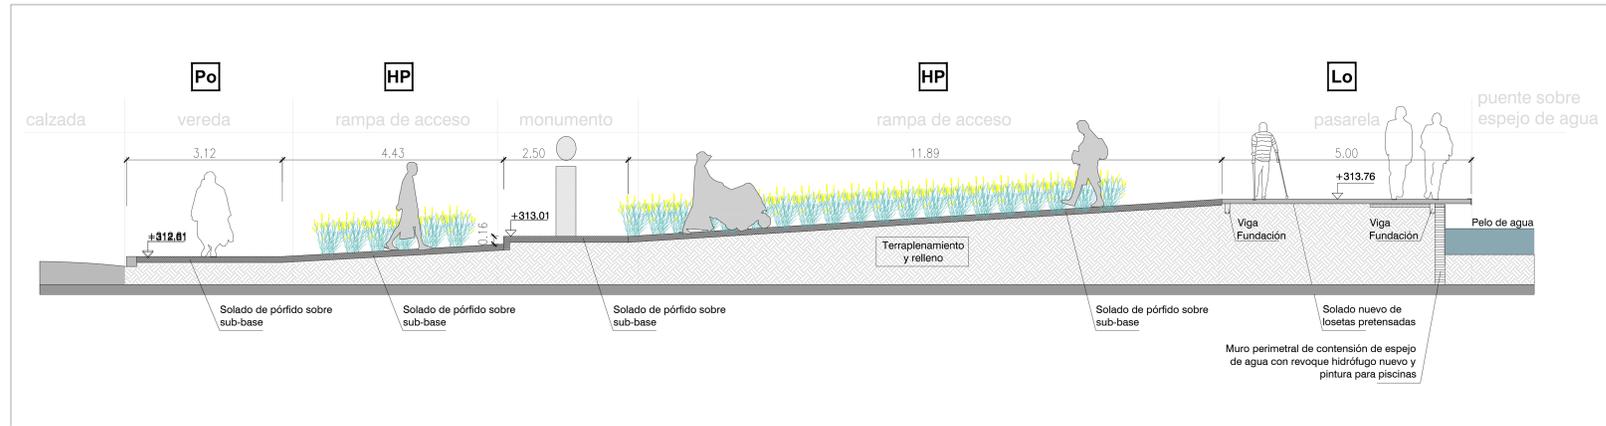


CORTE B 1:50

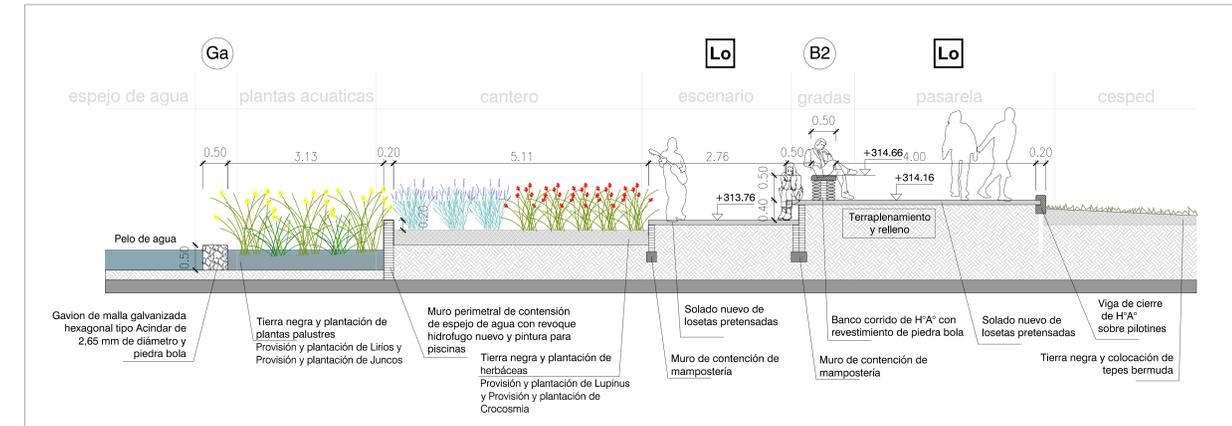


CORTE C 1:50

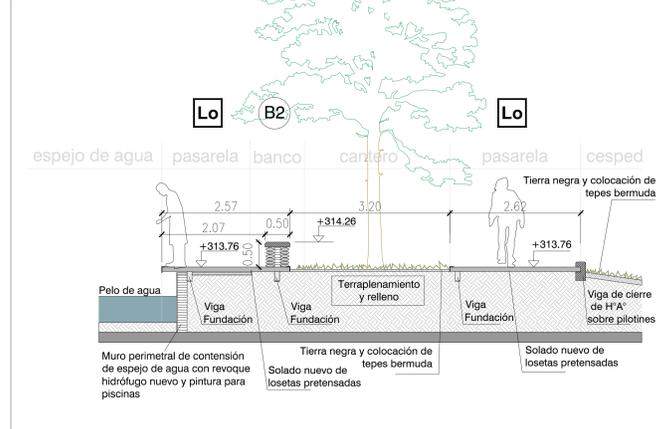


CORTE D 1:50

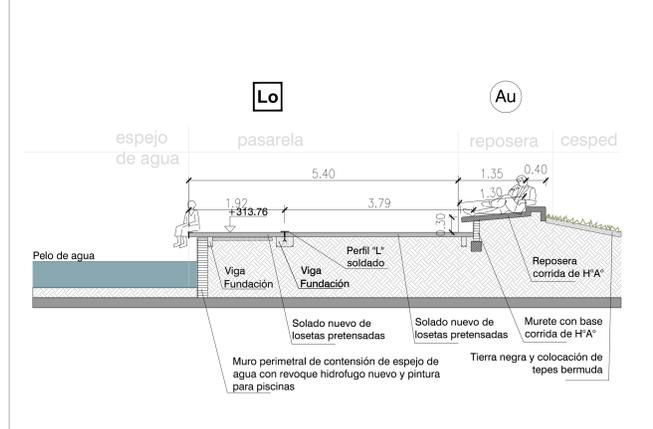


CORTE E 1:50

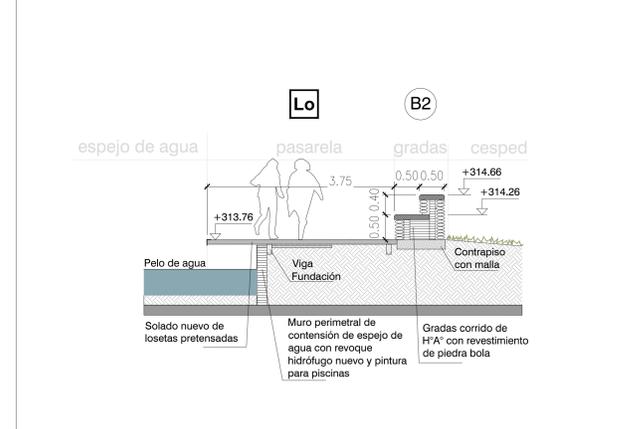

CORTE F 1:50

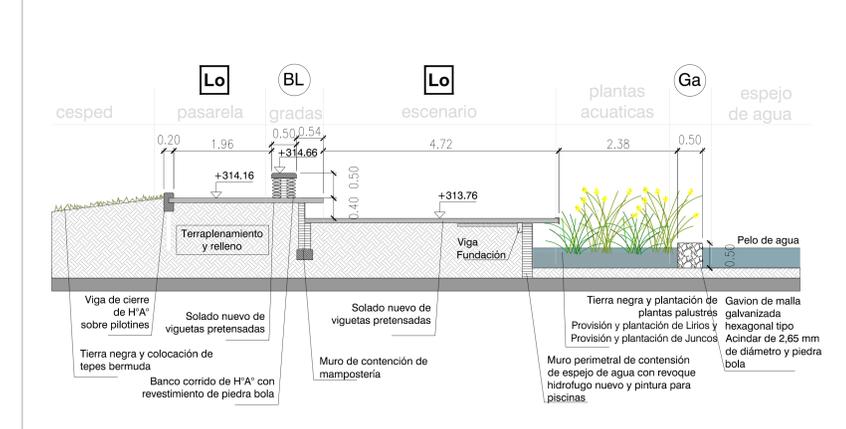


PLANTA PASARELA 1:200

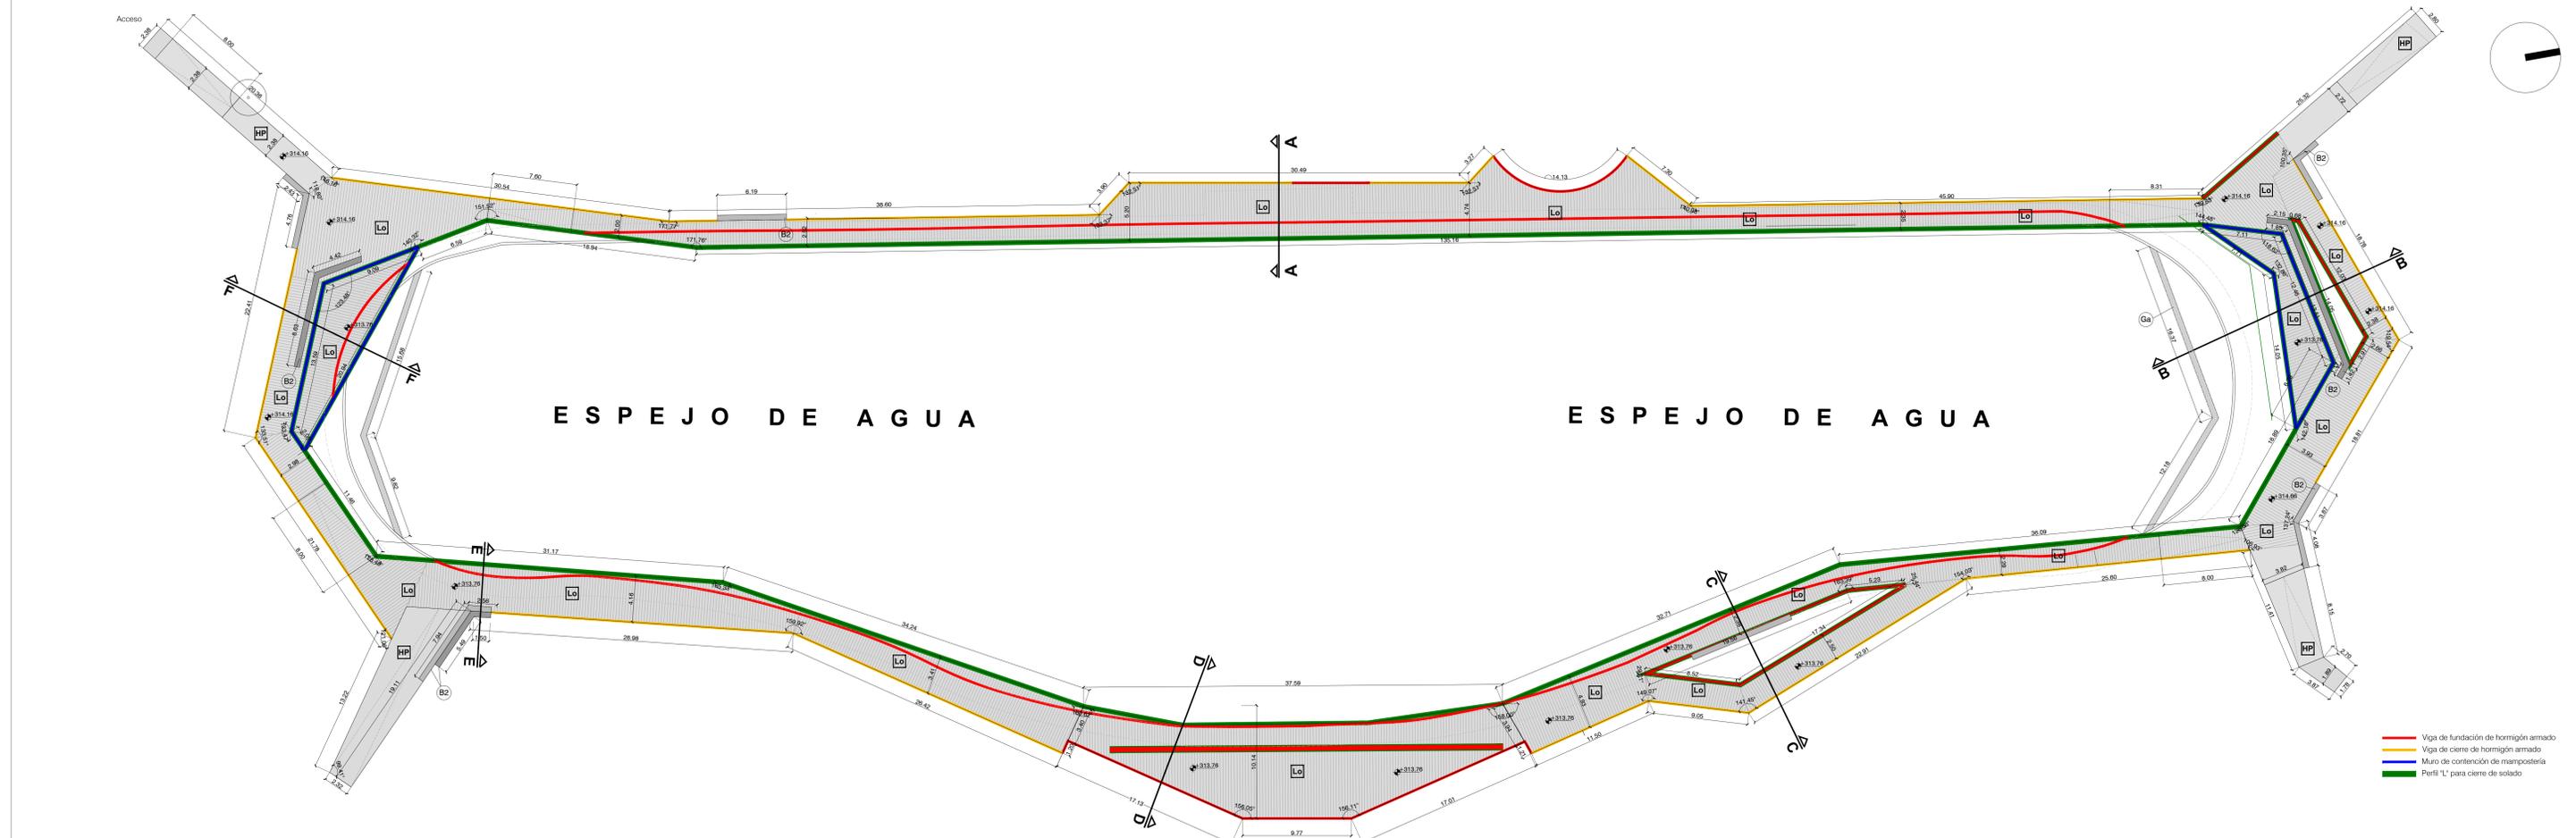


REFERENCIAS		
HE Solado de Hormigón peinado existente	RI Rípipe existente	
LA Solado de Laja existente	HP Solado de Hormigón peinado	
VE Vereda existente	HV Solado de hormigón armado vehicular (incluye excavación)	
Lo Solado de losetas pretensadas	Ca Corón cuneta de hormigón armado	
Ca Corón cuneta de hormigón armado	PI Pircas de piedras bola	
MM Muro de contención con base corrida de mampostería	PT Pintura termoplástica retroreflectiva	
DA Demarcación en frío color amarillo	B1 Banco corrido con tapa de hormigón, estructura de mampostería y revestimiento de piedra bola en una cara	
MM Muro de contención con base corrida de mampostería	B2 Banco corrido con tapa de hormigón, estructura de mampostería y revestimiento de piedra bola en dos caras	
PT Pintura termoplástica retroreflectiva	AU Auditorio gradas con tapa de hormigón, estructura de mampostería y revestimiento de piedra bola en una cara	
DA Demarcación en frío color amarillo	Ga Gaviones de piedra bola	
B1 Banco corrido con tapa de hormigón, estructura de mampostería y revestimiento de piedra bola en una cara	DF Provisión y colocación de delineador flexible de poliuretano	
B2 Banco corrido con tapa de hormigón, estructura de mampostería y revestimiento de piedra bola en dos caras	B0 Provisión y colocación de botardo	
AU Auditorio gradas con tapa de hormigón, estructura de mampostería y revestimiento de piedra bola en una cara	BR Provisión y colocación de botardo retráctil	
Ga Gaviones de piedra bola	Ba Banco individual con respaldo (Madera trabajada por artesanos y apoyos en herrería)	
DF Provisión y colocación de delineador flexible de poliuretano	A COLOCAR LUEGO DE LA OBRA. NO INCLUIDOS EN LA PRESENTE LICITACION.	
B0 Provisión y colocación de botardo		
BR Provisión y colocación de botardo retráctil		
Ba Banco individual con respaldo (Madera trabajada por artesanos y apoyos en herrería)		


DETALLE CORTE 1:20

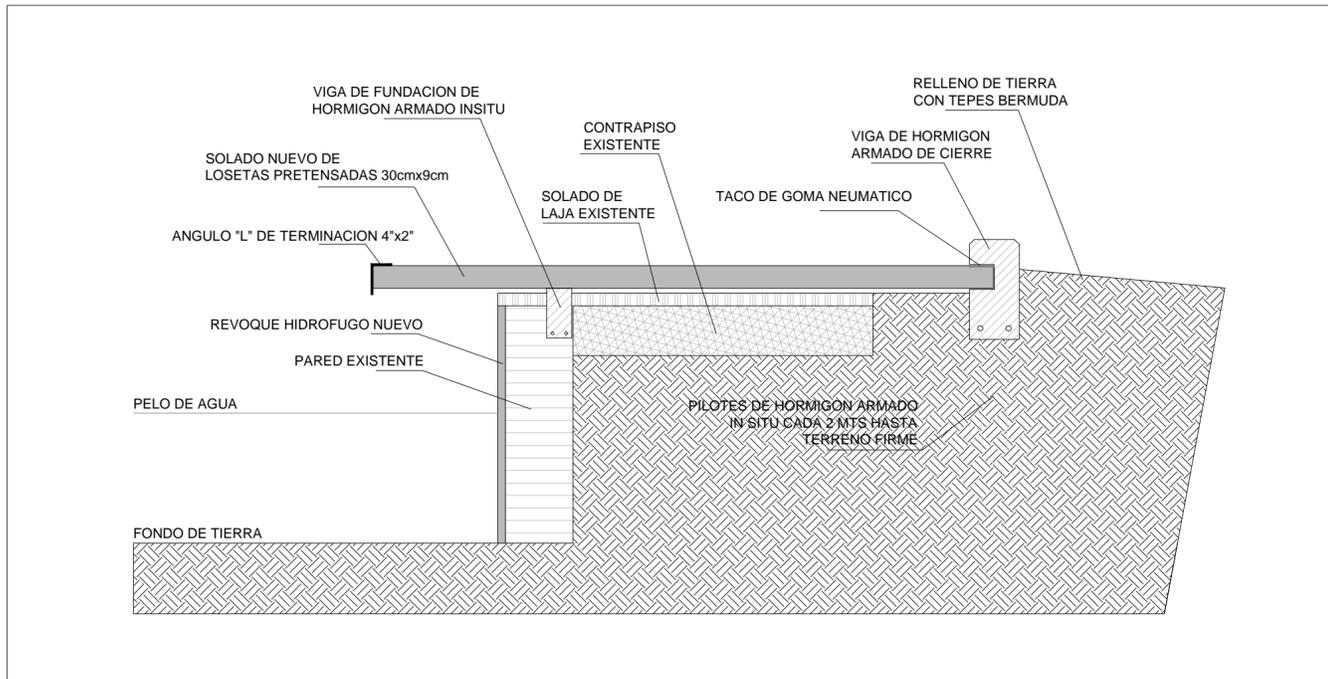


DETALLE CORDON DE CIERRE 1:10

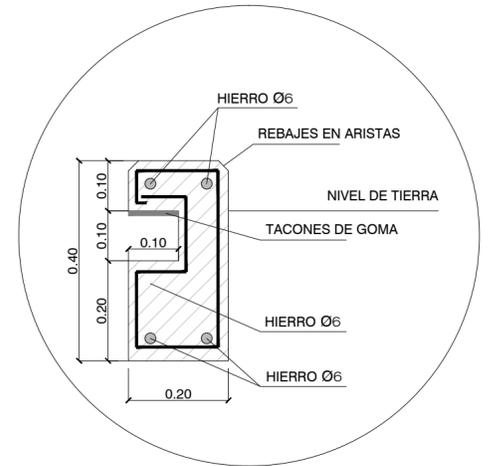


DETALLE CORTE 1:20

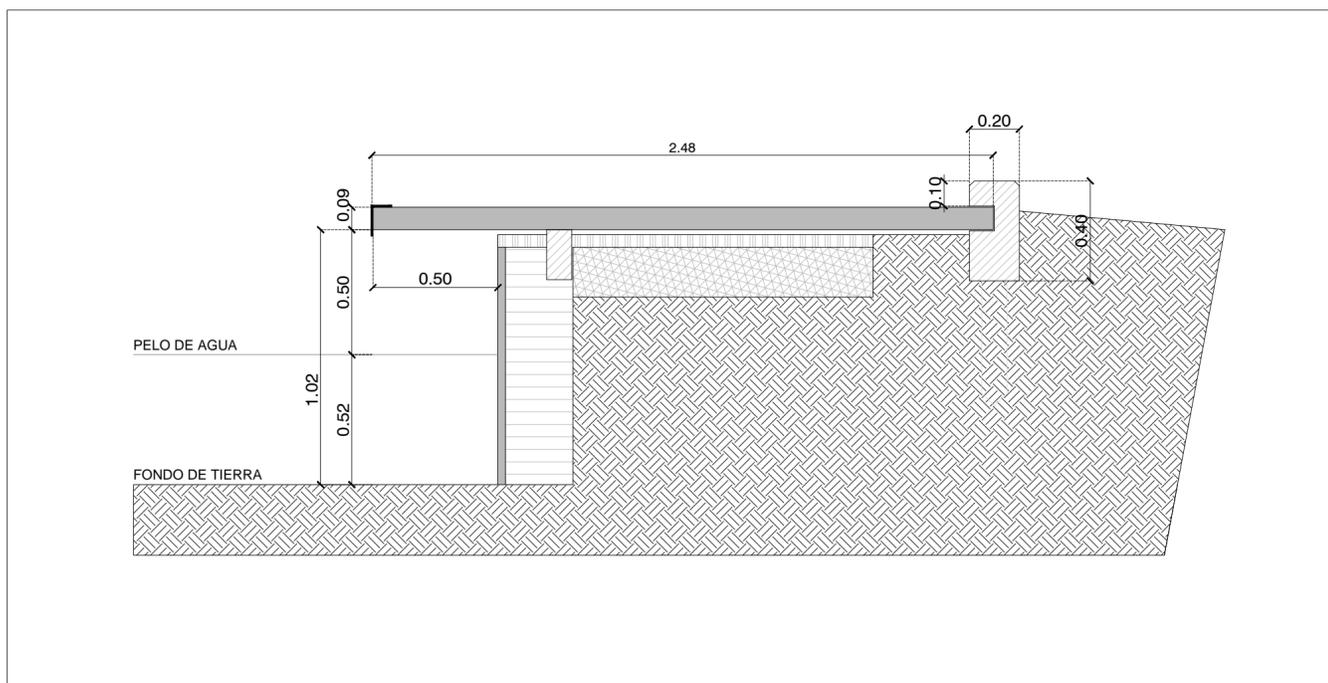

DETALLE PLANTA 1:20

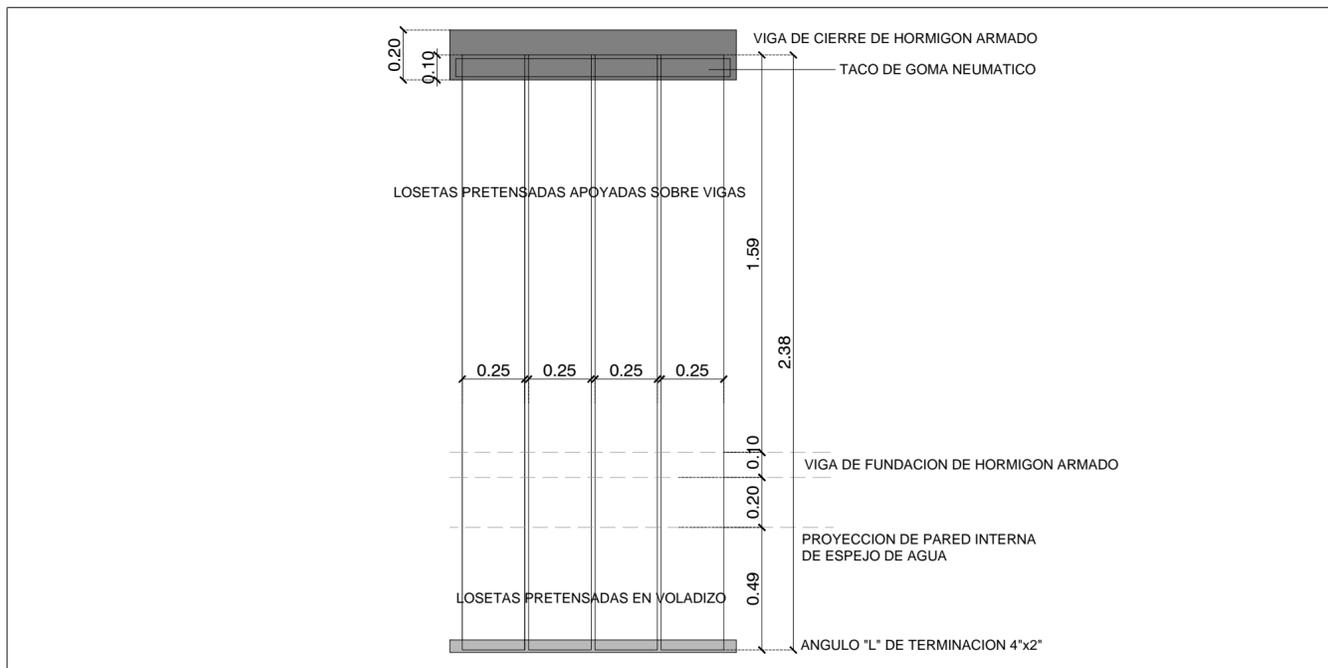

CORTE 1:20

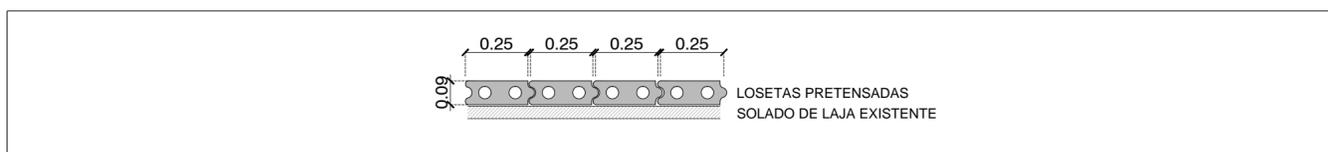

REFERENCIAS

07

Municipalidad de El Bolsón, Pcia. de Río Negro

OBRA: Puesta en valor Plaza Pagano

PLANO DE: DETALLES_PASARELA

UBICACIÓN: Bv. San Marín, Pellegrini y Gral. Roca

Nº: 07/14

Esc.: Varios

Fecha: 10/2016