



**CORTE TRANSVERSAL  
INSTALACIÓN DE DOBLE CAÑERÍA COLECTORA**

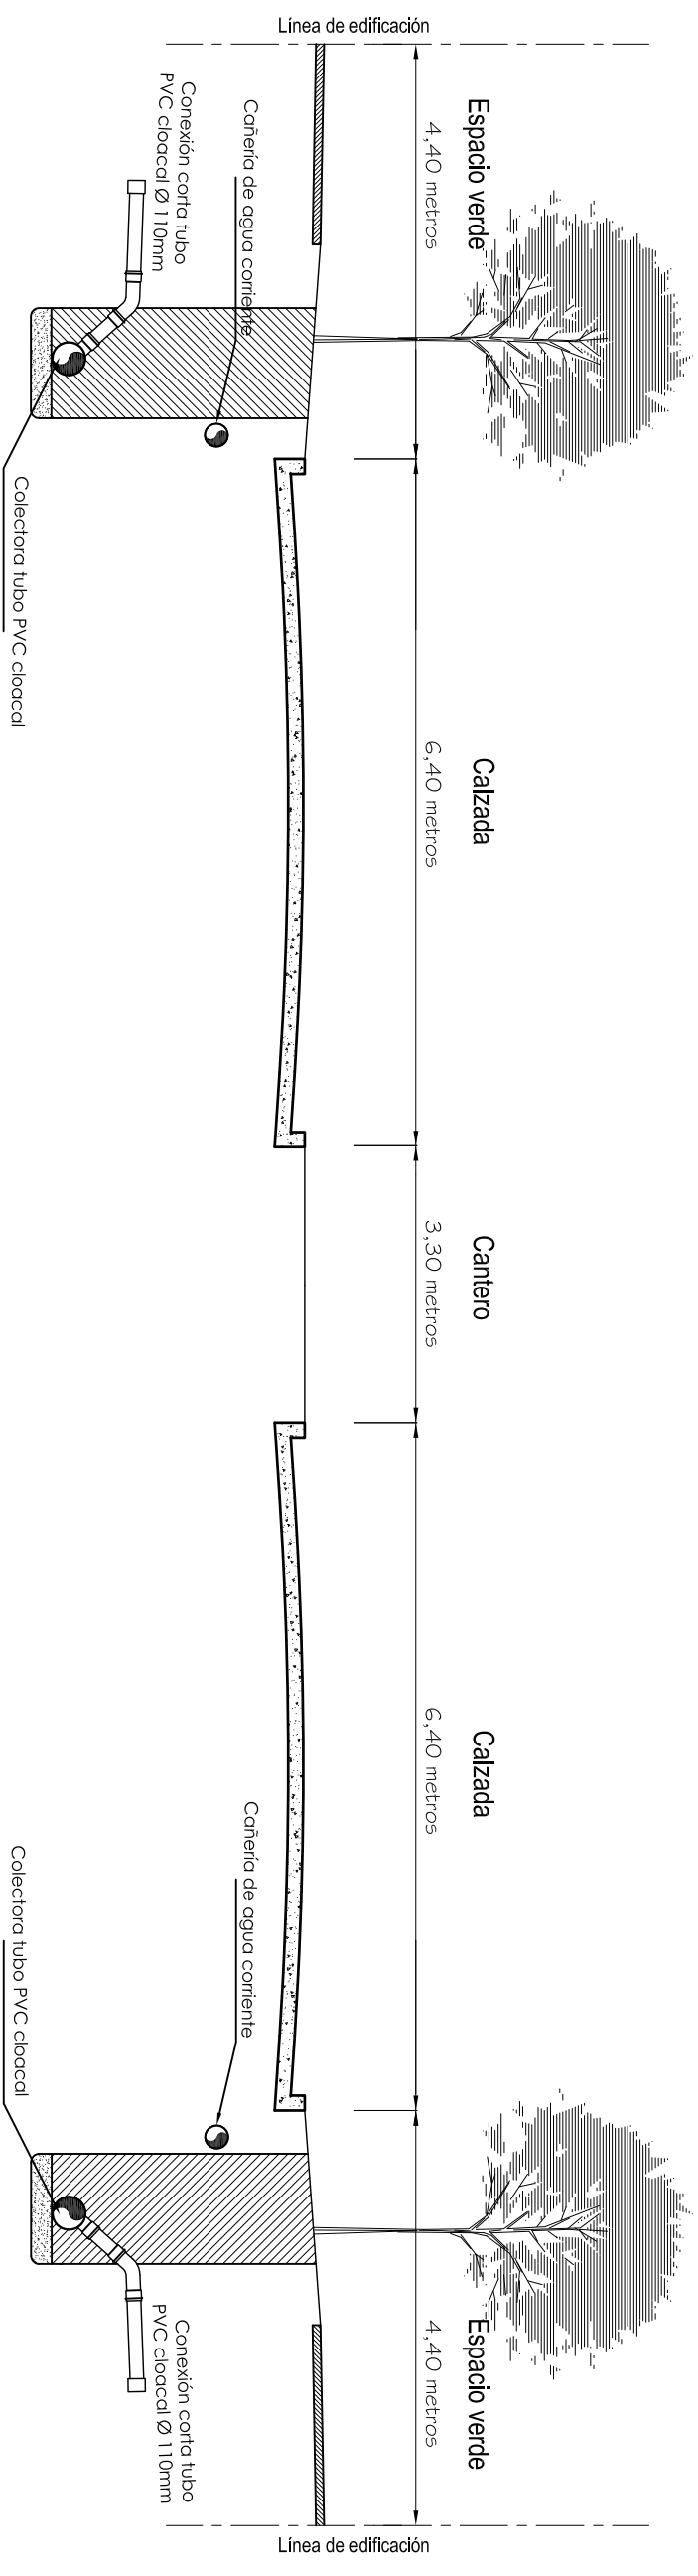

**CORTE TRANSVERSAL  
INSTALACIÓN DE SIMPLE CAÑERÍA COLECTORA CON  
TÚNEL BAJO PAVIMENTO PARA CONEXIONES LARGAS**

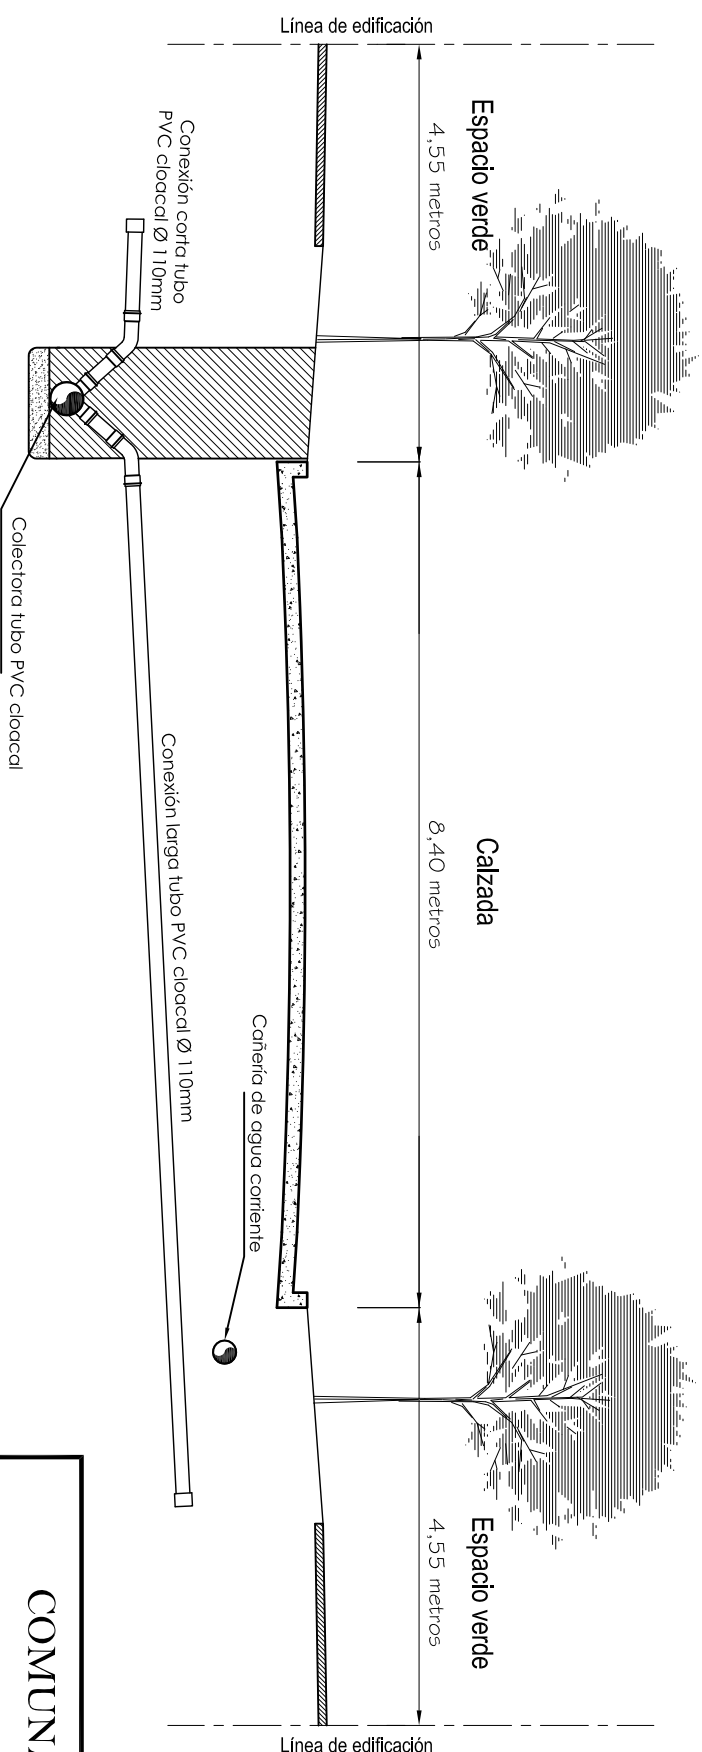

<b>COMUNA DE</b> <b>EMILIA</b>		<b>Presidente:</b> <b>OMAR ÁNGEL PANIGO</b>	
Departamento: La Capital Provincia de Santa Fe		<b>OBRA:</b> Sistema de Desagües Cloacales	
<b>PROYECTO:</b> S&D Ingenieros Asociados www.sdtingenieria.com.ar		<b>PLANO:</b> Perfil Transversal - Ubicación de cañería colectoras	
Escala: S/E		Fecha: Marzo 2017	
		Nº de plano: 14	