



**CORTE TRANSVERSAL
INSTALACIÓN DE DOBLE CAÑERÍA COLECTORA**

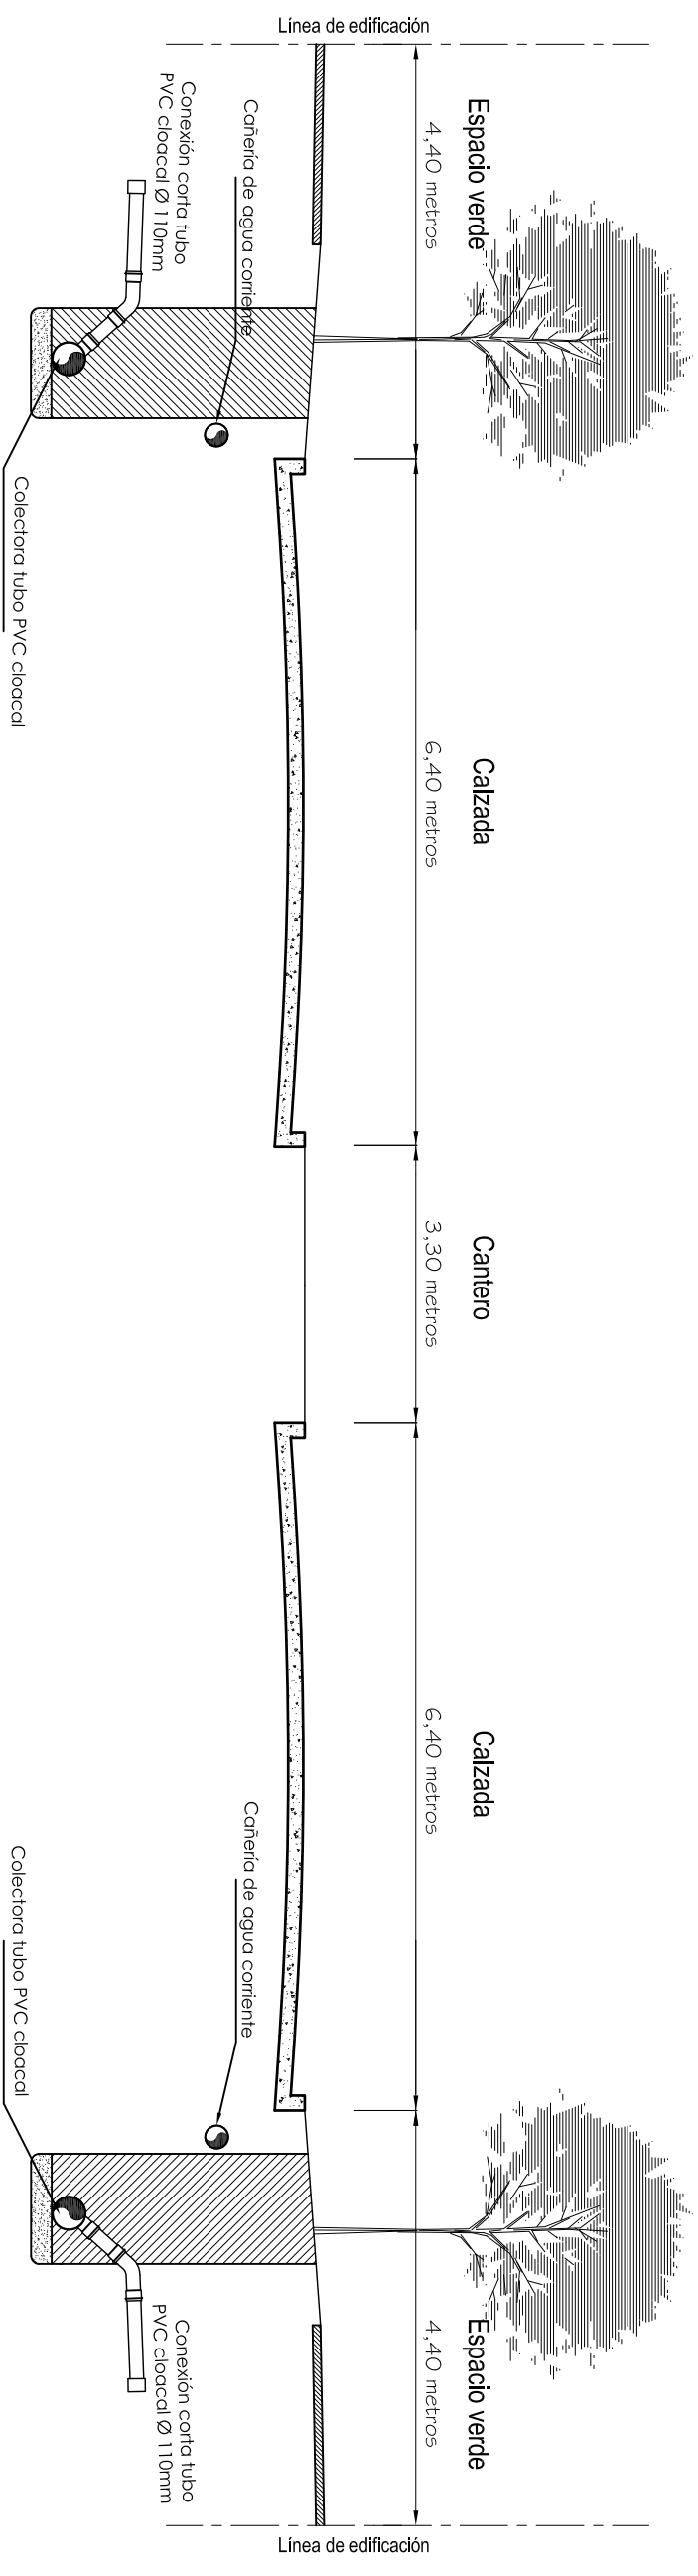

**CORTE TRANSVERSAL
INSTALACIÓN DE SIMPLE CAÑERÍA COLECTORA CON
TÚNEL BAJO PAVIMENTO PARA CONEXIONES LARGAS**

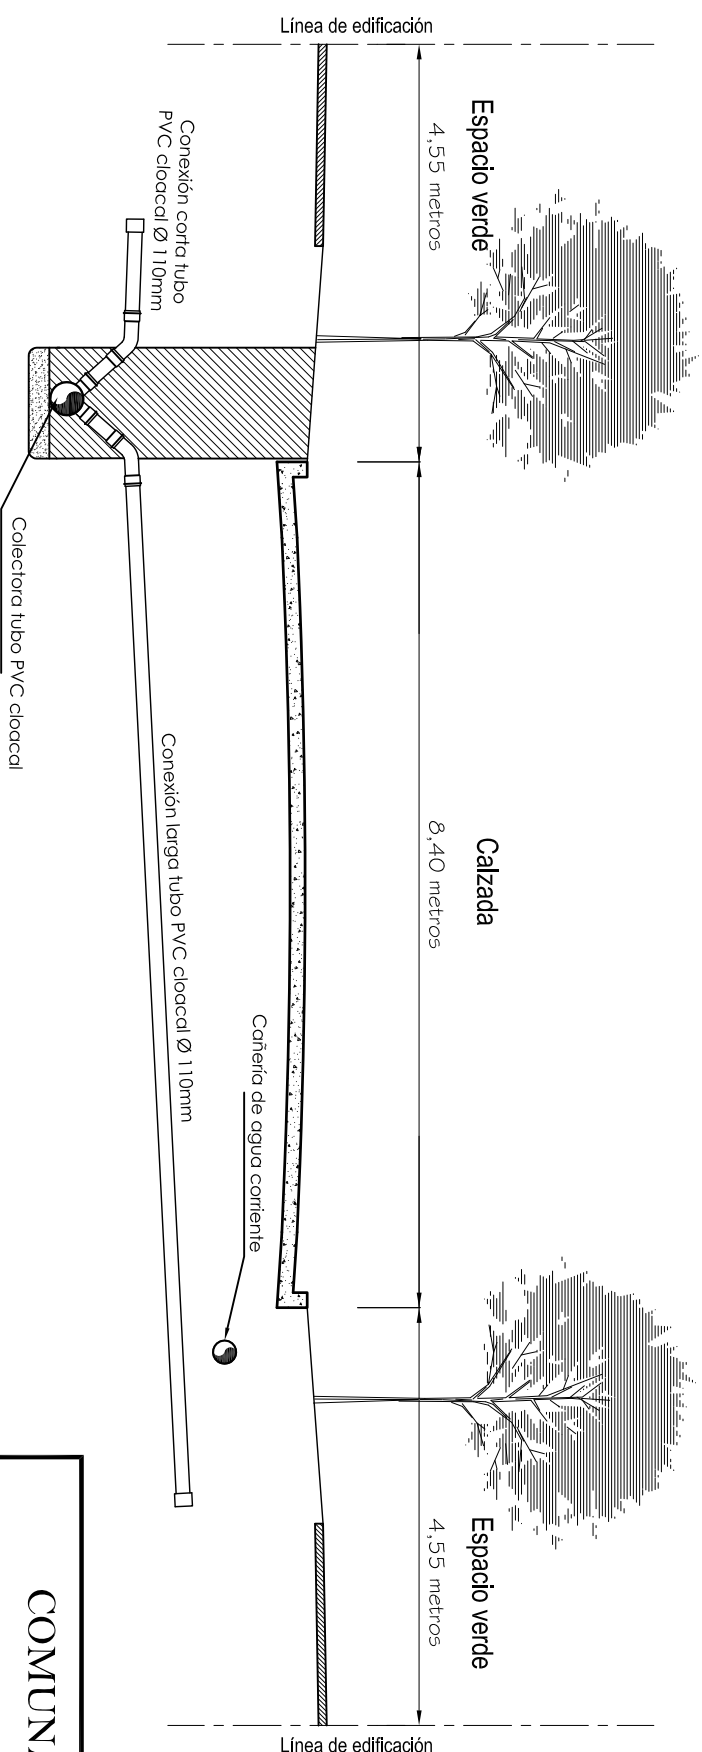

COMUNA DE		Presidente:	
EMILIA		OMAR ÁNGEL PANIGO	
Departamento: La Capital Provincia de Santa Fe		OBRA: Sistema de Desagües Cloacales	
PROYECTO: S&D Ingenieros Asociados www.sdtingenieria.com.ar		PLANO: Perfil Transversal - Ubicación de cañería colector	
Escala:	S/E	Fecha:	Marzo 2017
		Nº de plano:	14