




Perfil 1 (corresponde a alternativas seleccionadas)

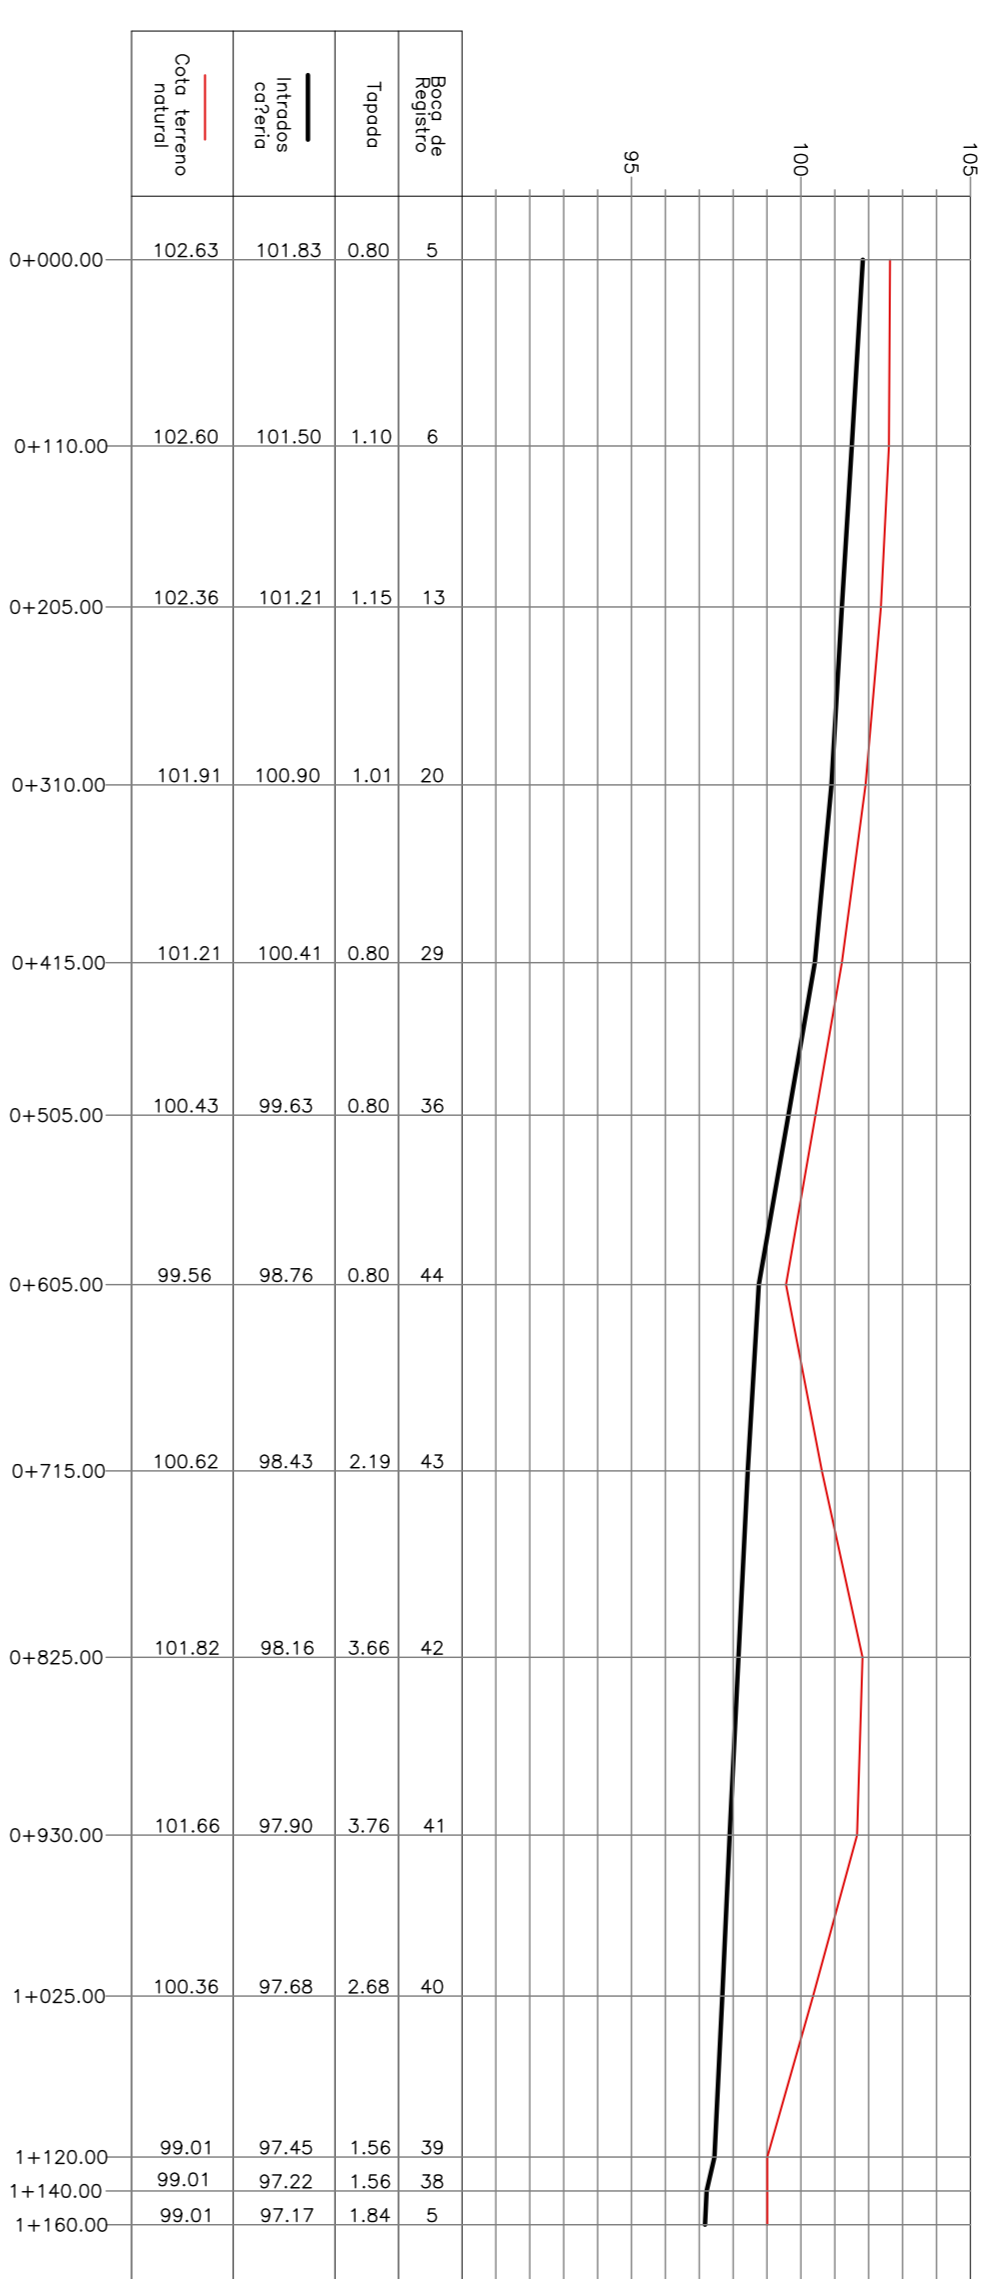

Perfil 2 (corresponde a alternativas seleccionadas)

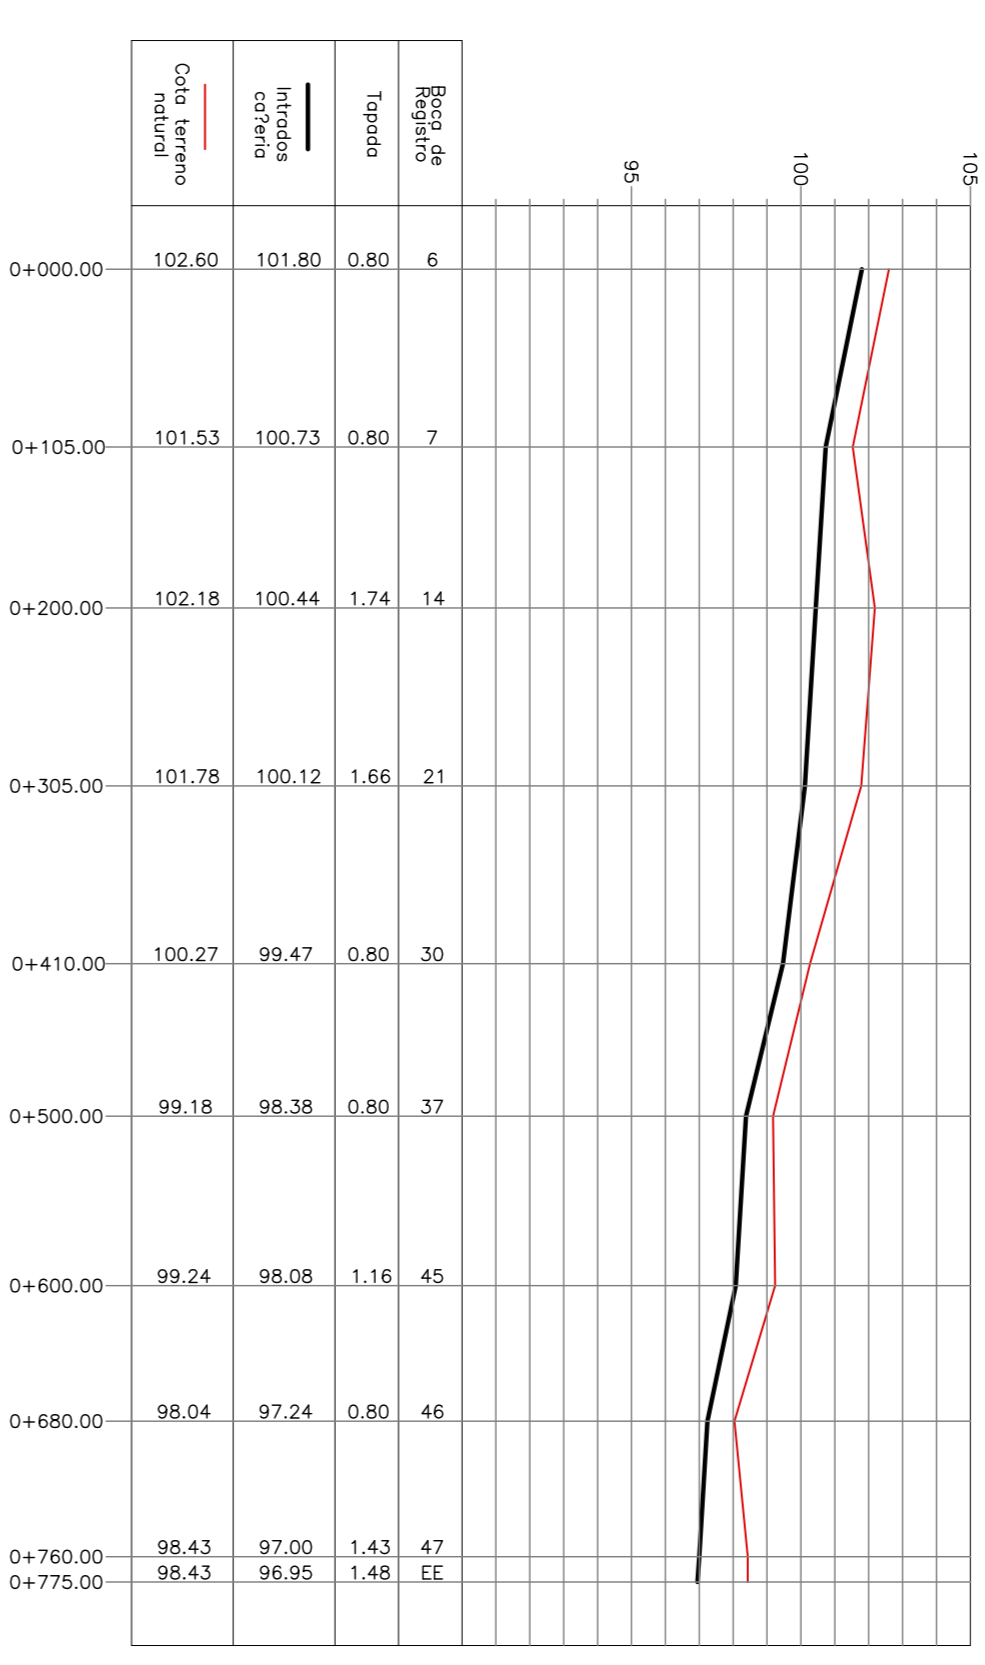

Perfil 3 (corresponde a Alternativas seleccionadas)

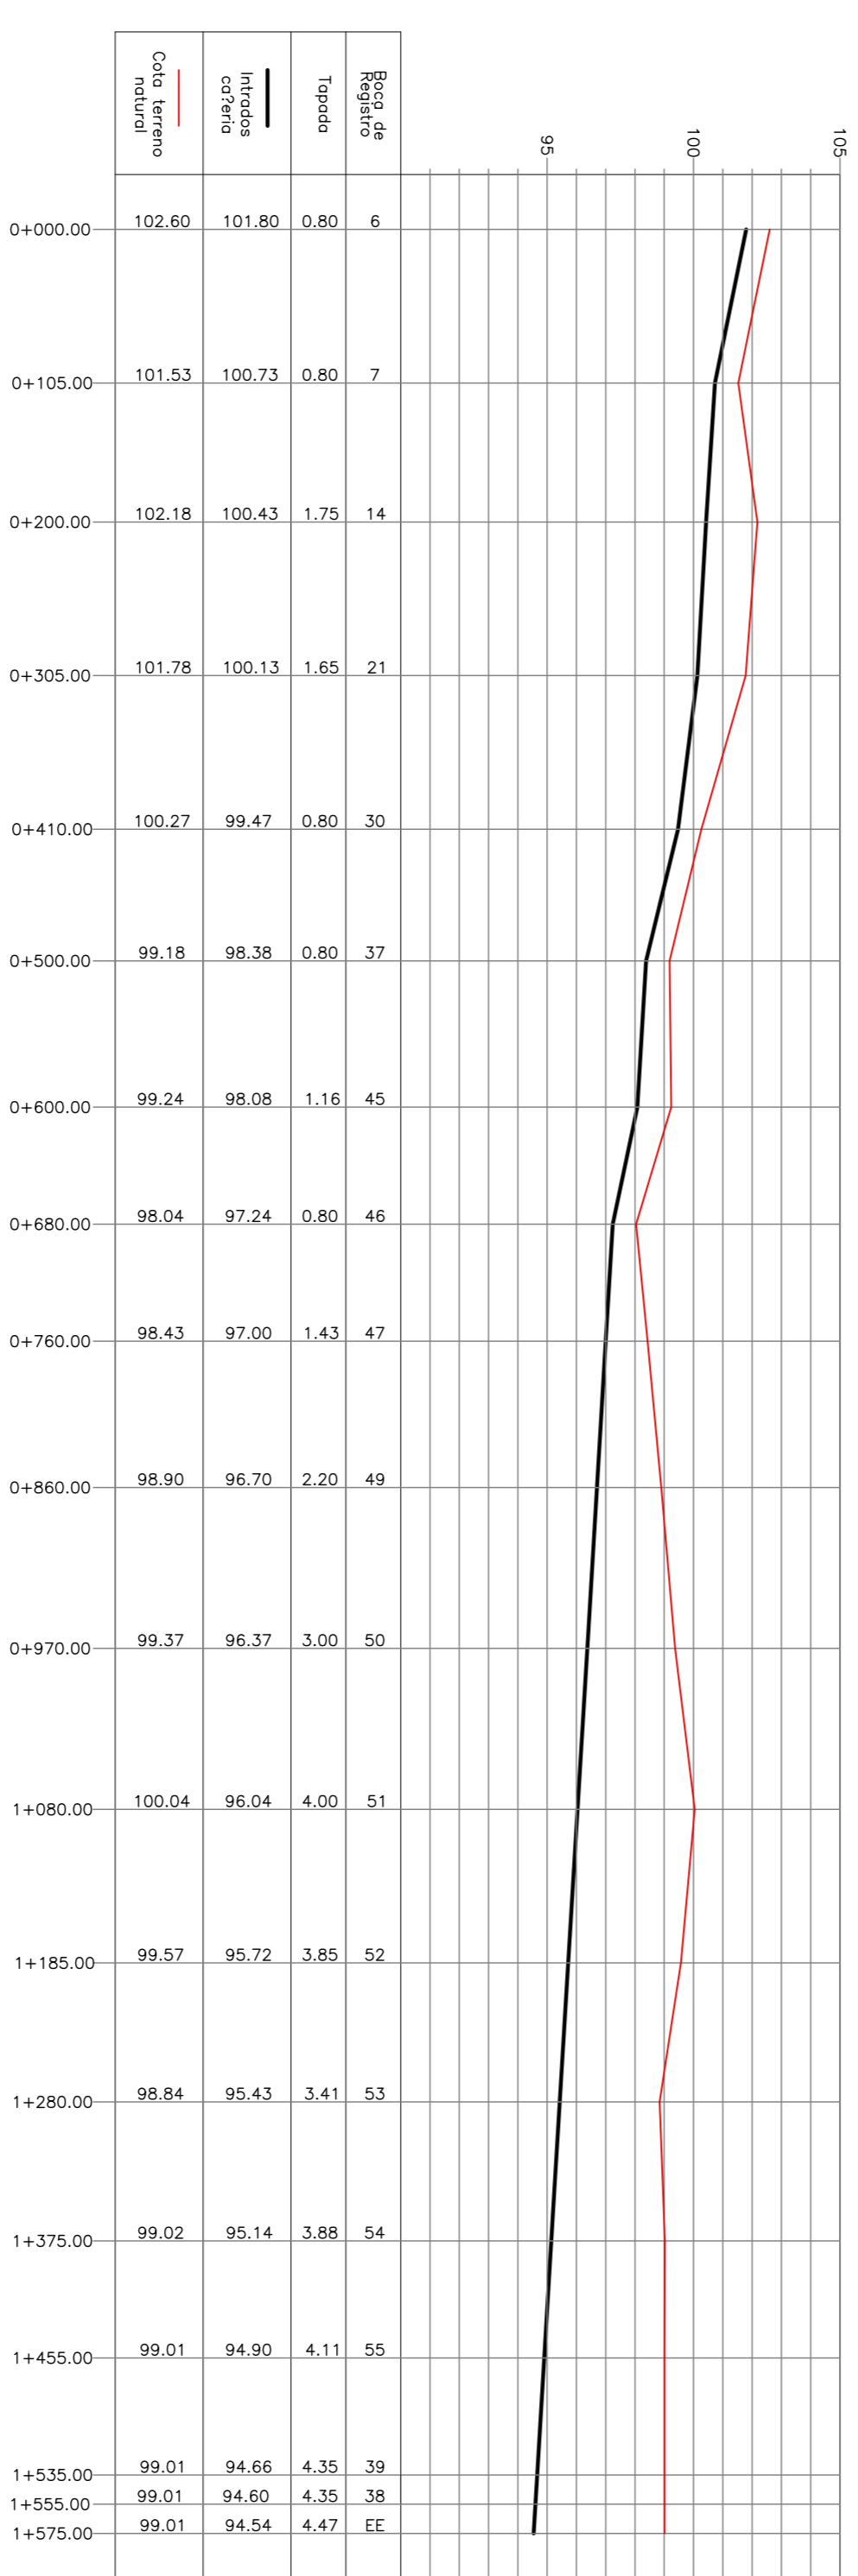

Perfil 4 (corresponde a Alternativa 2)

Esc H= 1/4000  
Esc V= 1/200

<b>COMUNA DE EMILIA</b>		<b>Presidente: OMAR ÁNGEL PANIGO</b>	
Departamento: La Capital Provincia de Santa Fe		<b>OBRA: Sistema de Desagües Cloacales</b>	
<b>PROYECTO:</b> S/D Ingenieros Asociados		<b>PLANO:</b> Perfiles longitudinales en red colector	
Escalor: S/E	Fecha: Marzo 2017	N° de plano: 15	