




Perfil 1 (corresponde a alternativas seleccionadas)

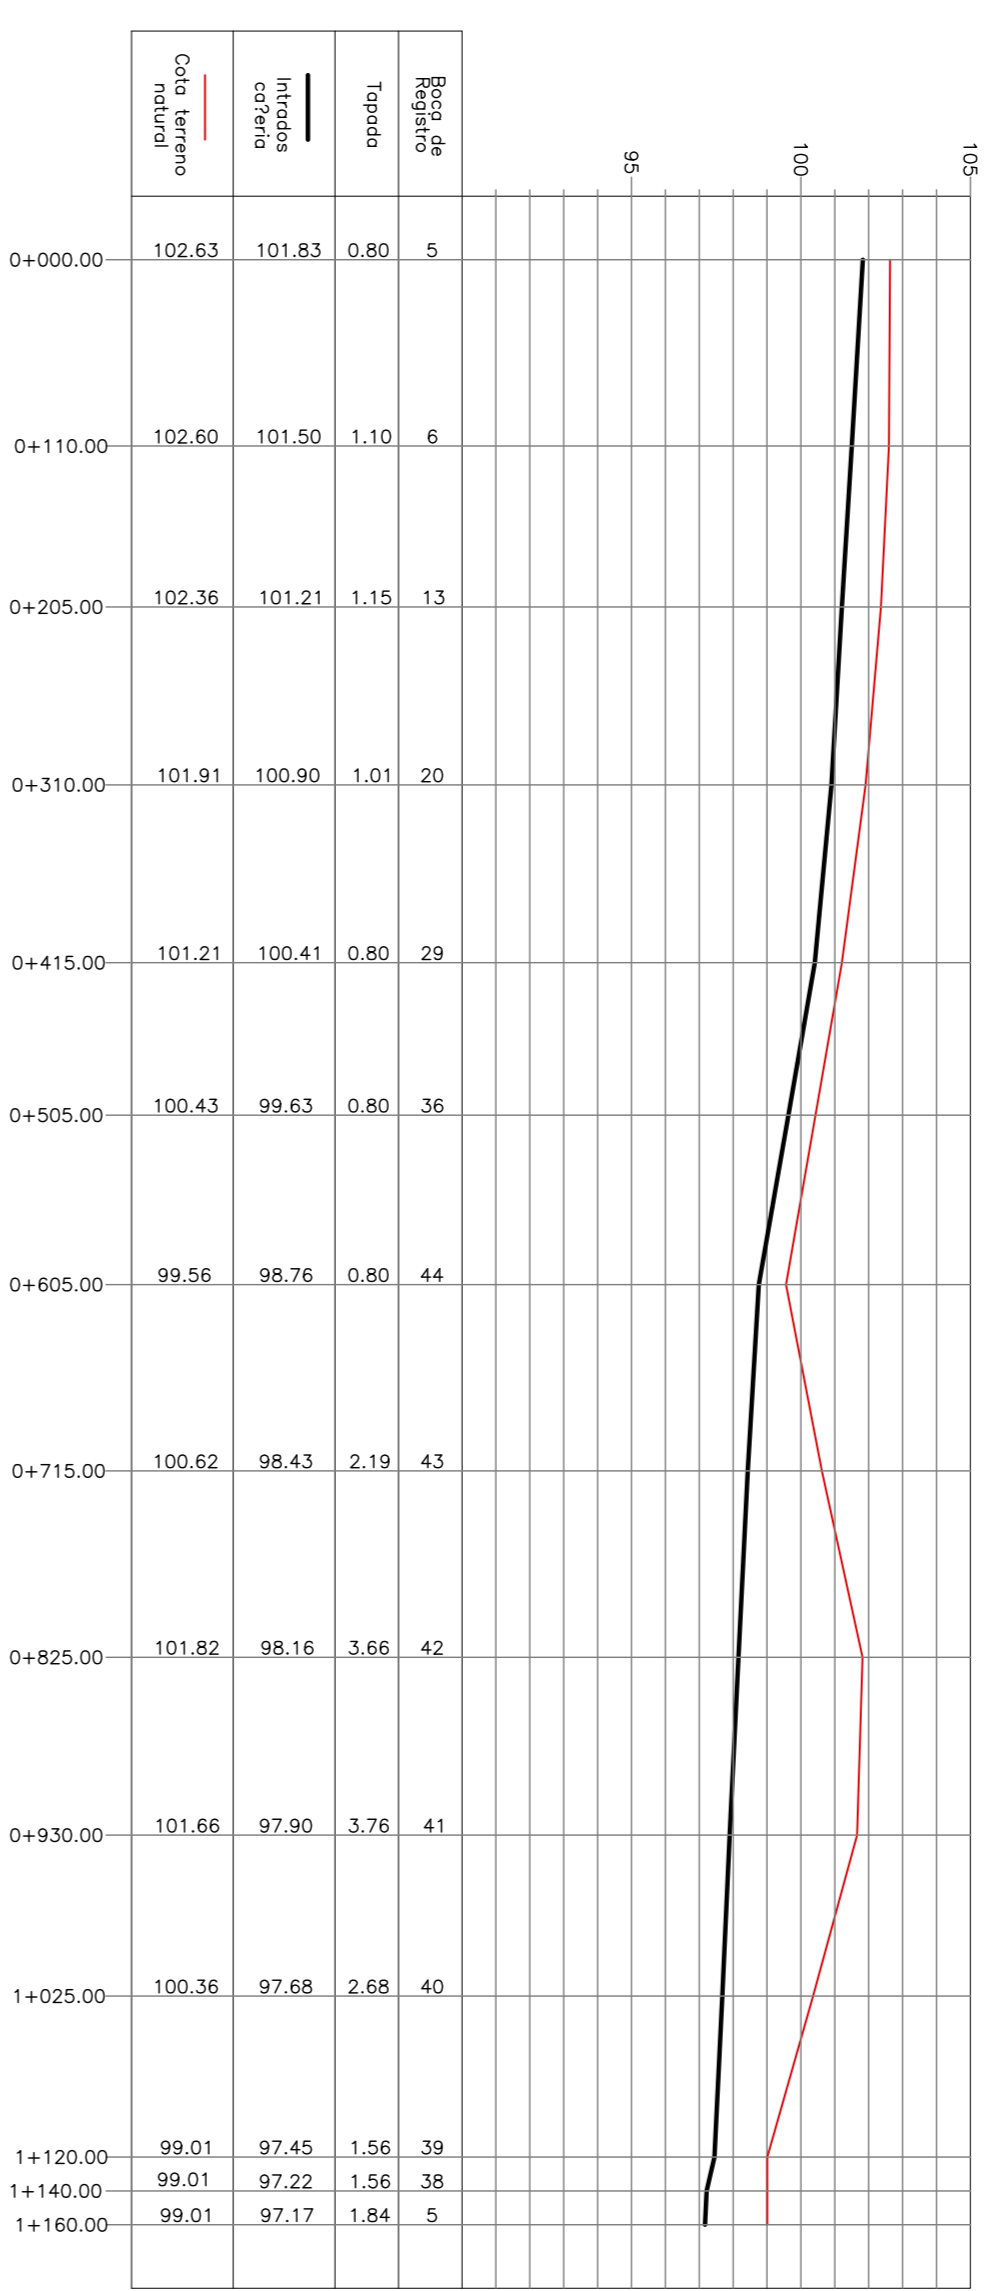

Perfil 2 (corresponde a alternativas seleccionadas)

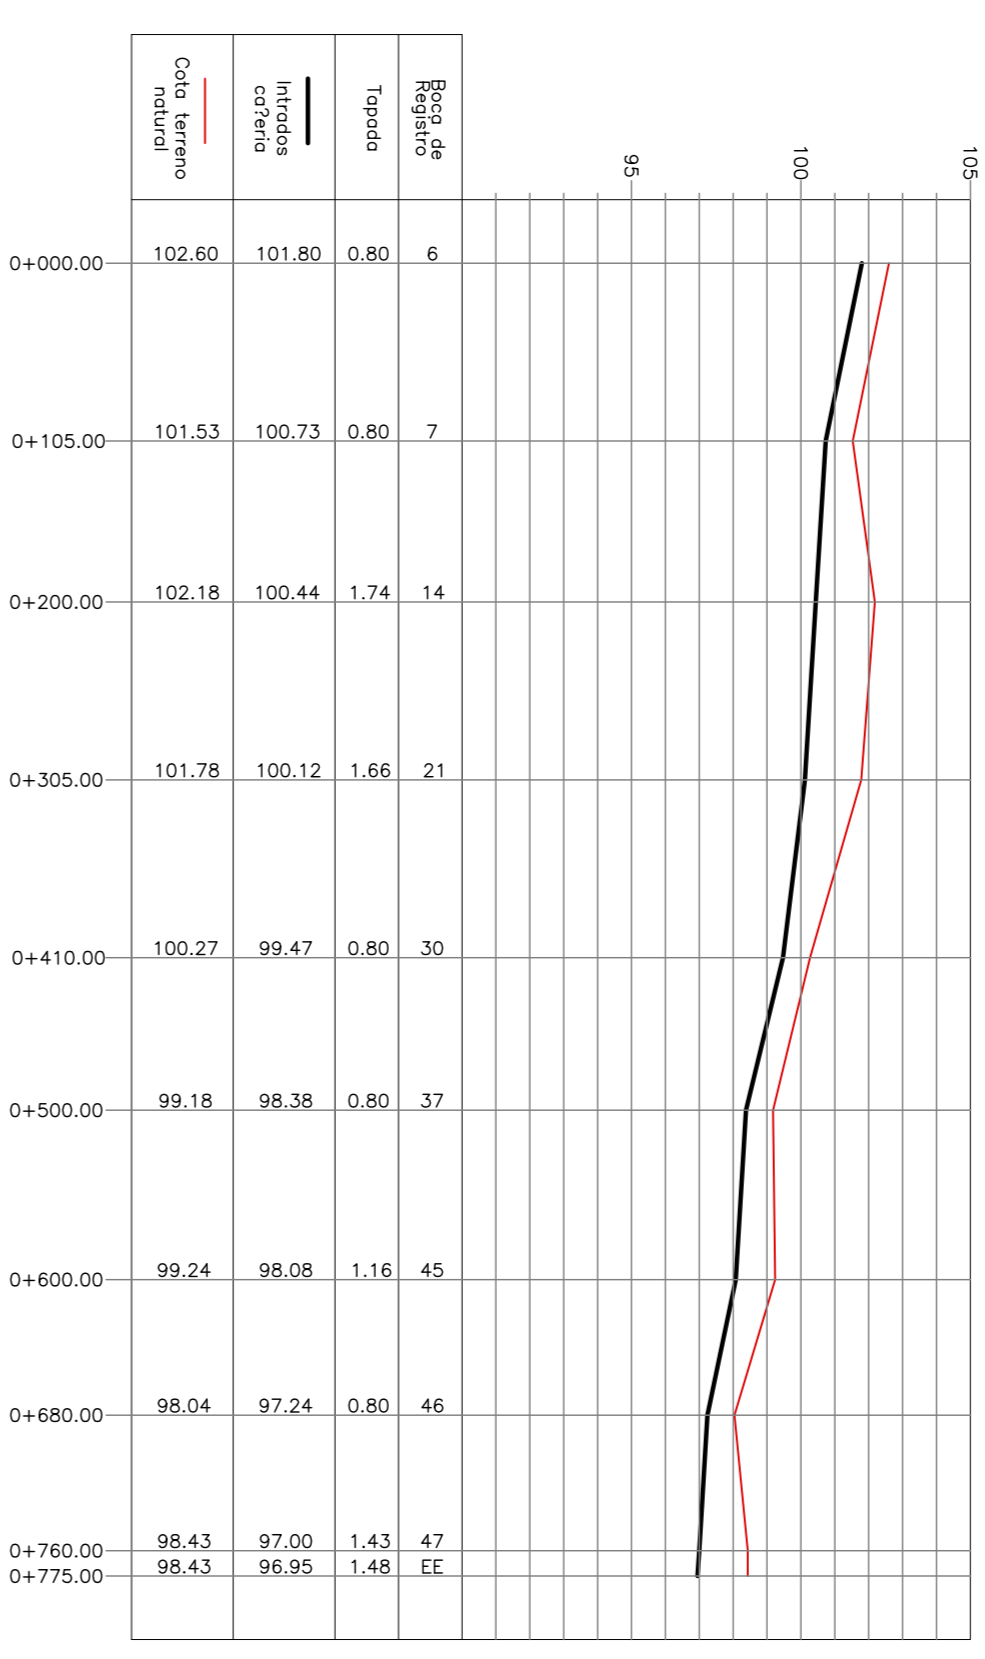

Perfil 3 (corresponde a alternativas seleccionadas)

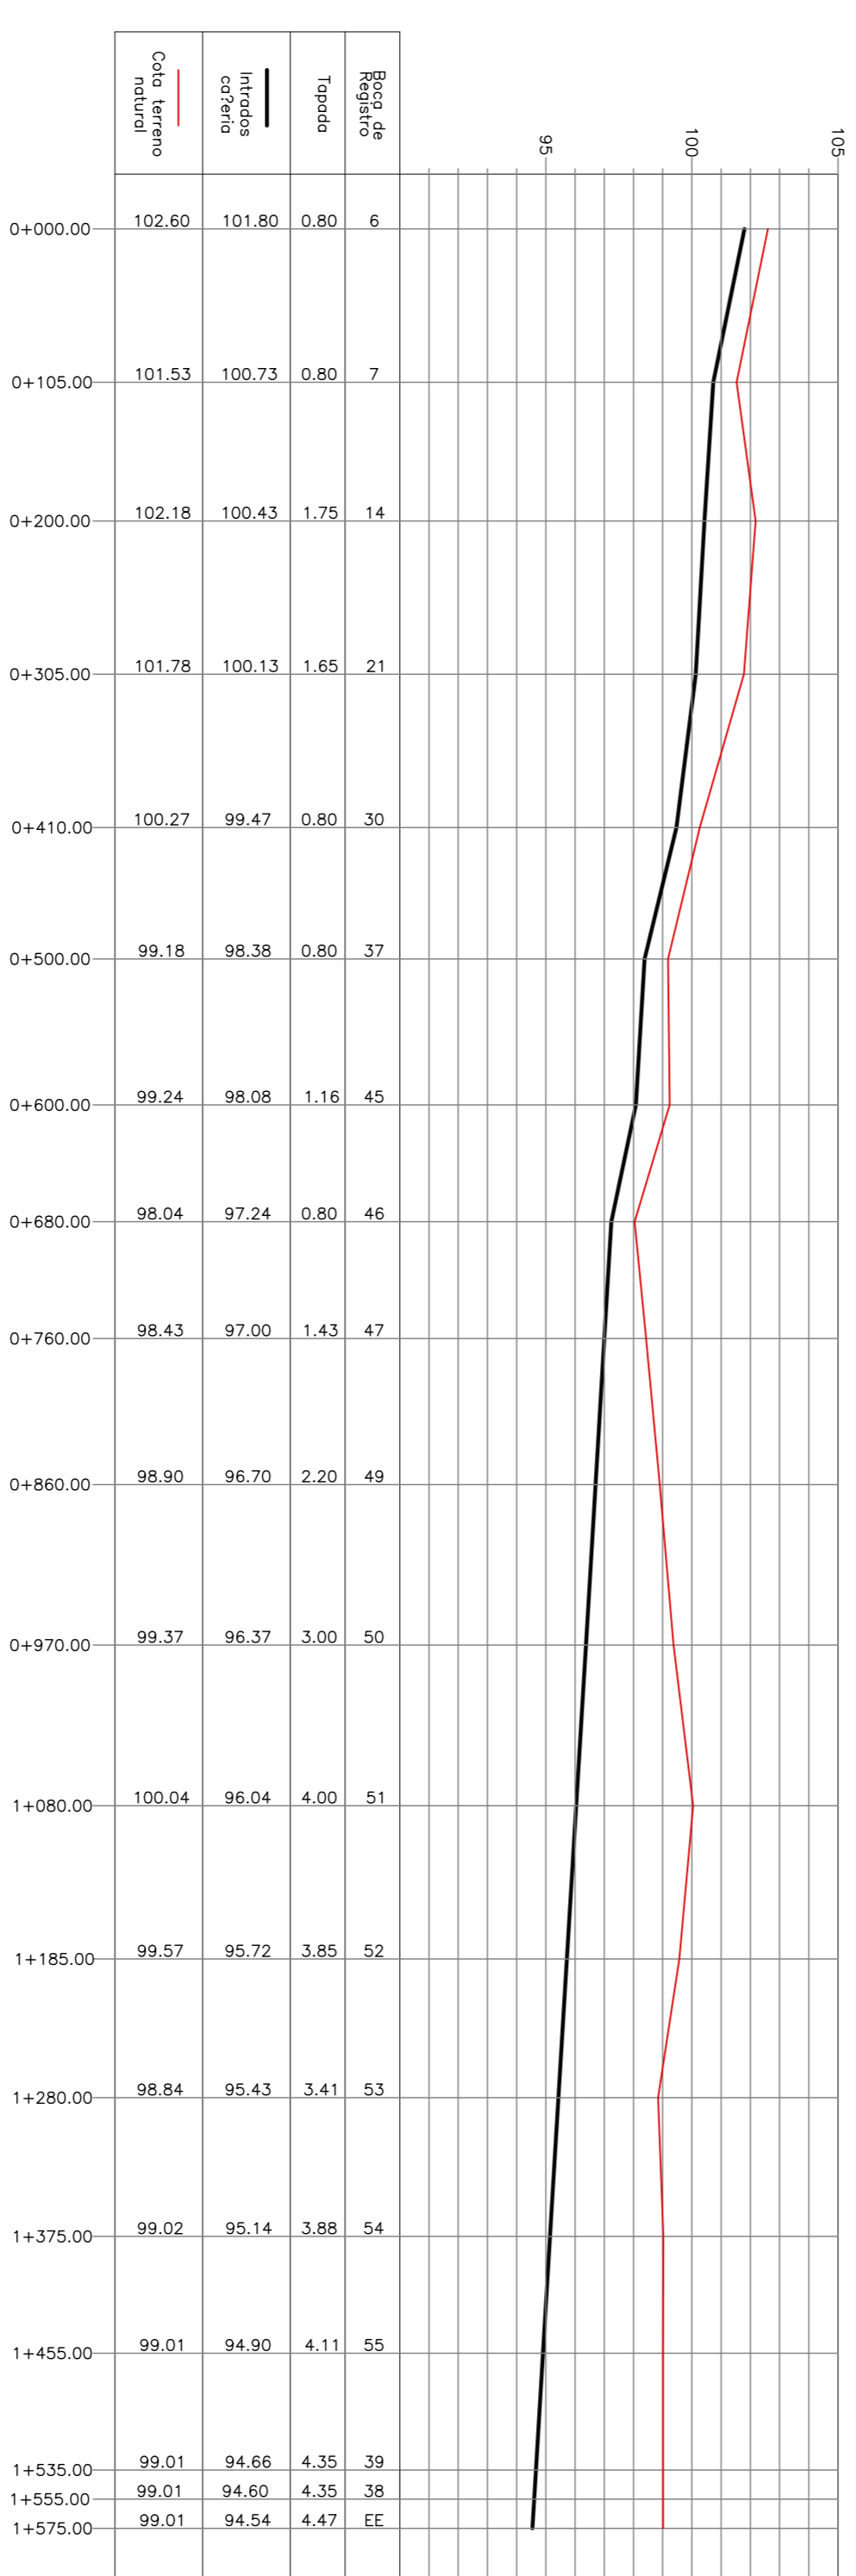

Perfil 4 (corresponde a alternativa 2)

Esc H= 1/4000
Esc V= 1/200

COMUNA DE EMILIA Departamento: La Capital Provincia de Santa Fe		Presidente: OMAR ÁNGEL PANIGO	
OBRA: Sistema de Desagües Cloacales		PLANO: Perfiles longitudinales en red colector	
Escala: 3/E	Fecha: Marzo 2017	N° de plano: 15	
PROYECTO: S/D Ingenieros Asociados			
www.sdingenieros.com.ar			