

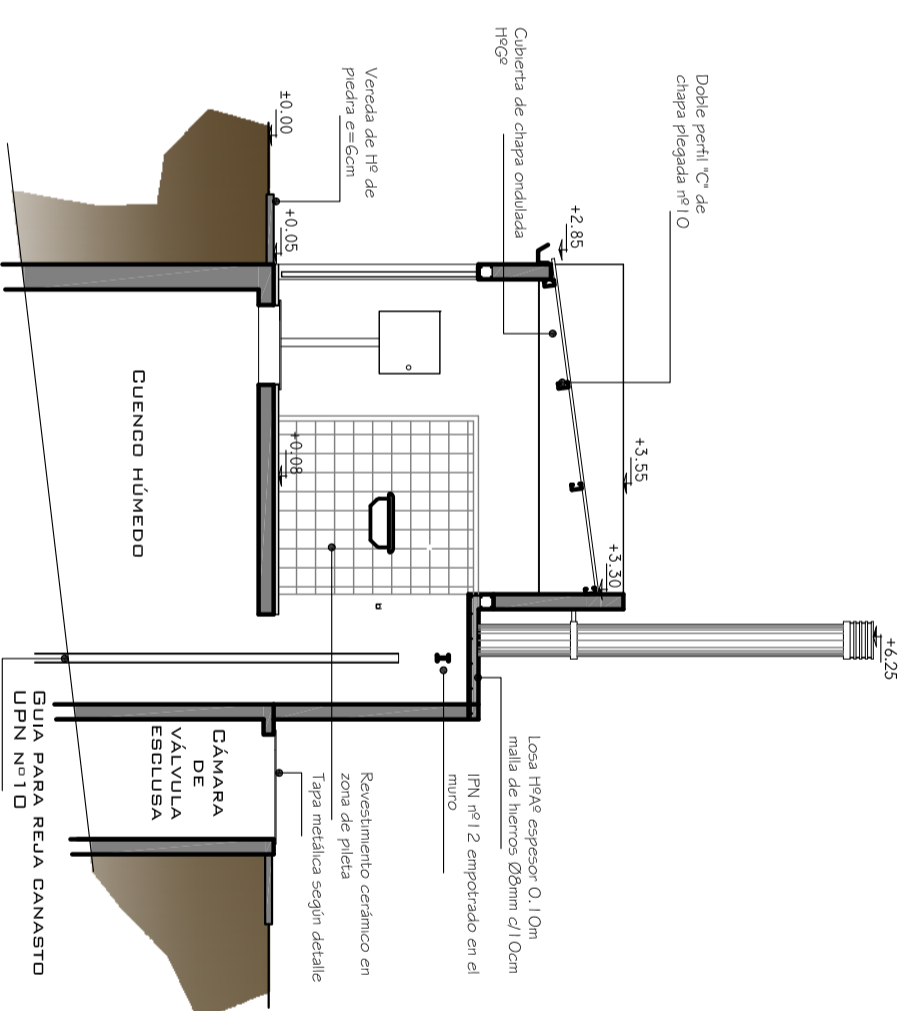



CORTE 1-1
ESCALA 1:50

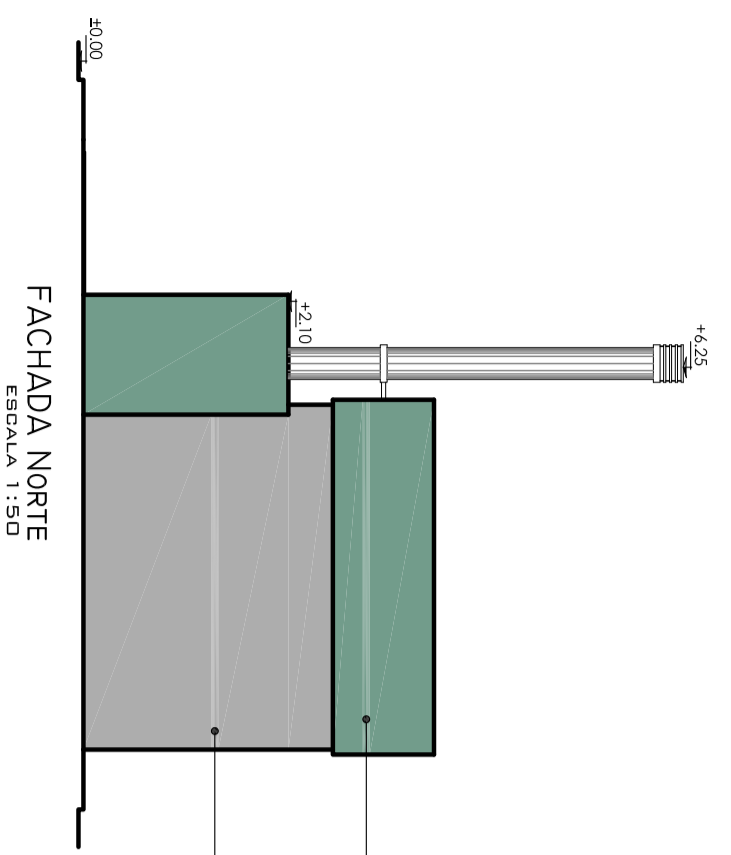


CORTE 2-2
ESCALA 1:50

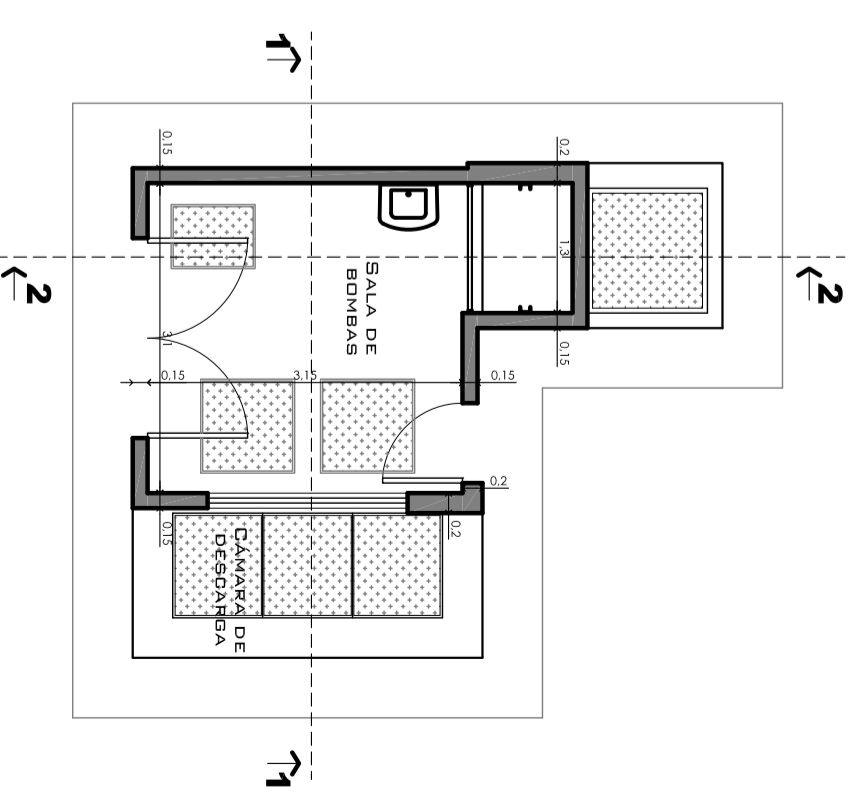


FACHADA NORTE
ESCALA 1:50

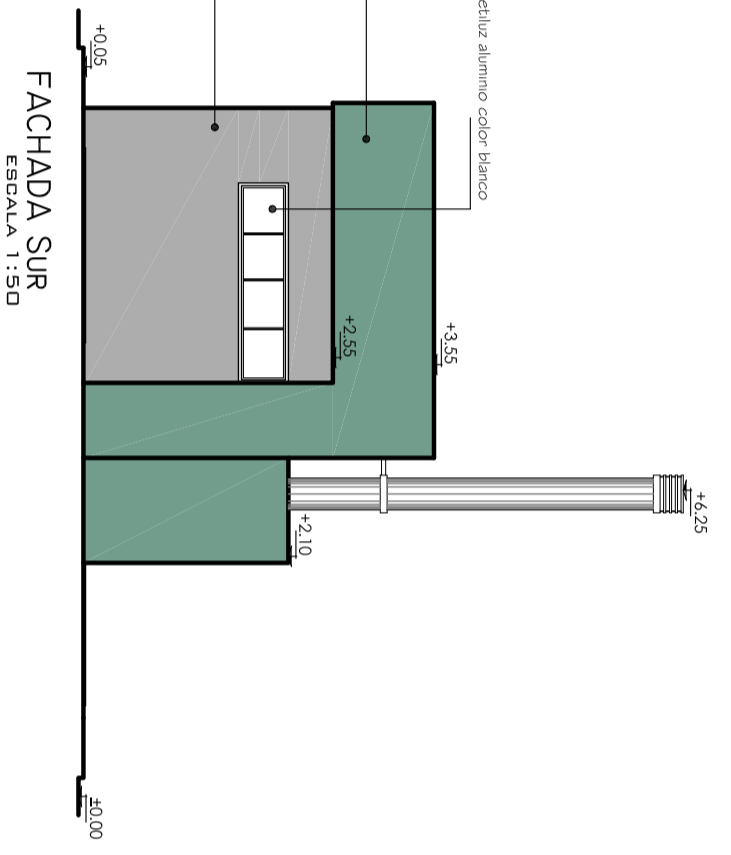

FACHADA SUR
ESCALA 1:50

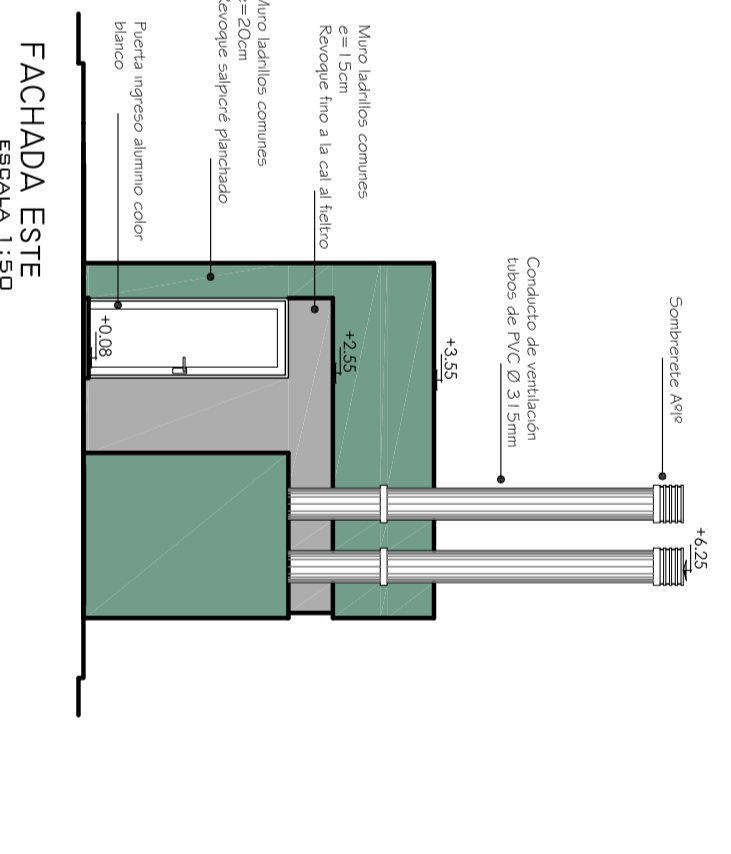

FACHADA ESTE
ESCALA 1:50

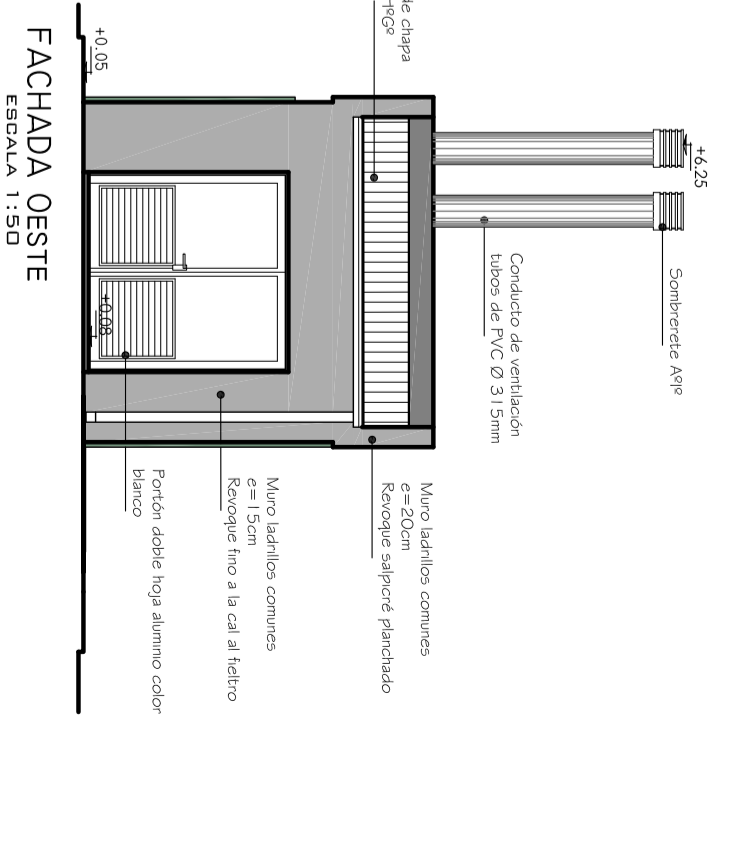

FACHADA OESTE
ESCALA 1:50

COMUNA DE EMILIA		PRESIDENTE: OMAR ÁNGEL PANIGO	
OBRA: Sistema de Desagües Cloacales			
PROYECTO: S&D Ingenieros Asociados		PLANO: Estación Elevadora Principal	
Escala: S/E		Fecha: Marzo 2017	
www.sdiingenieros.com.uy		N° de plano: 181b	