




SAAVEDRA

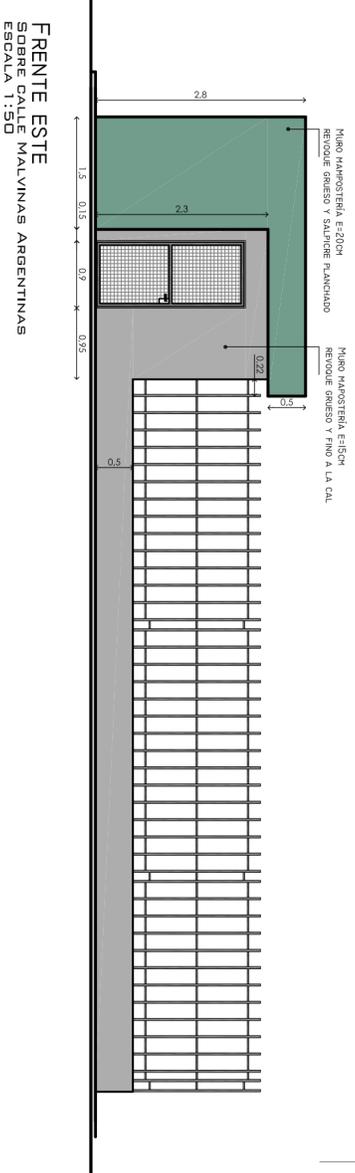


FRENTE ESTE
SOBRE CALLE MALVINAS ARGENTINAS
ESCALA 1:50

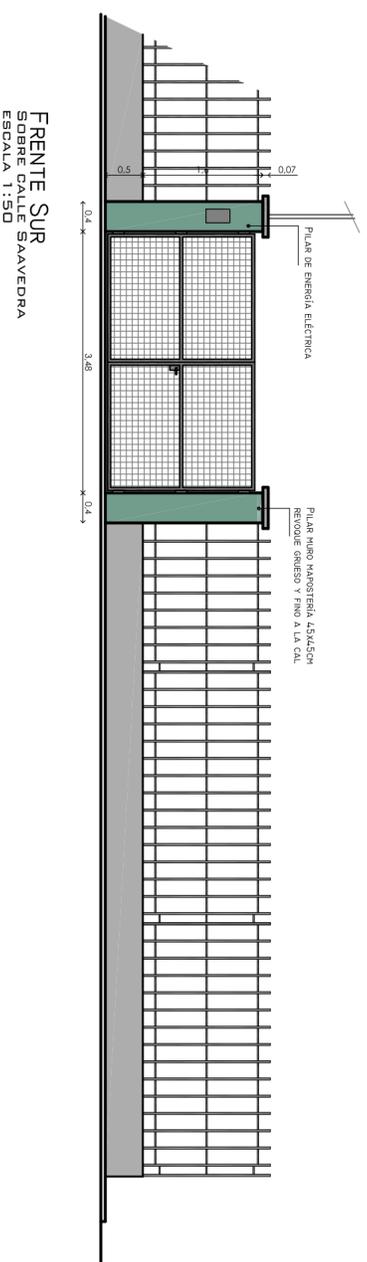

FRENTE SUR
SOBRE CALLE SAAVEDRA
ESCALA 1:50

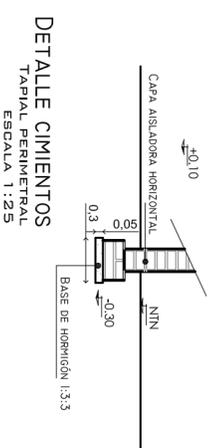

DETALLE CIMENTOS
TAPIAL PERIMETRAL
ESCALA 1:25

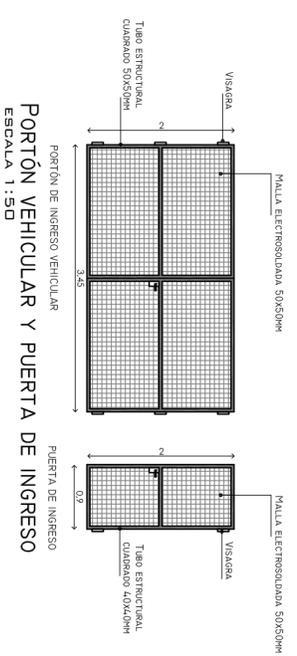

PORTÓN VEHICULAR Y PUERTA DE INGRESO
ESCALA 1:50

COMUNIDAD		Presidente: OMAR ÁNGEL PANIGO	
EMILIA		OBRA: Sistema de Desagües Cloacales	
Departamento: La Capital Provincia de Santa Fe		PLANO: Estación Elevadora Principal	
PROYECTO: S&D Ingenieros Asociados		Obra de Arquitectura - Cerramiento perimetral	
www.sandingenieros.com.ar		Escalar: S/E	
S&D Ingenieros Asociados		Fecha: MARZO 2017	
		Nº de plano: 18.C	