



SAAVEDRA



FRENTE ESTE
SOBRE CALLE MALVINAS ARGENTINAS
ESCALA 1:150

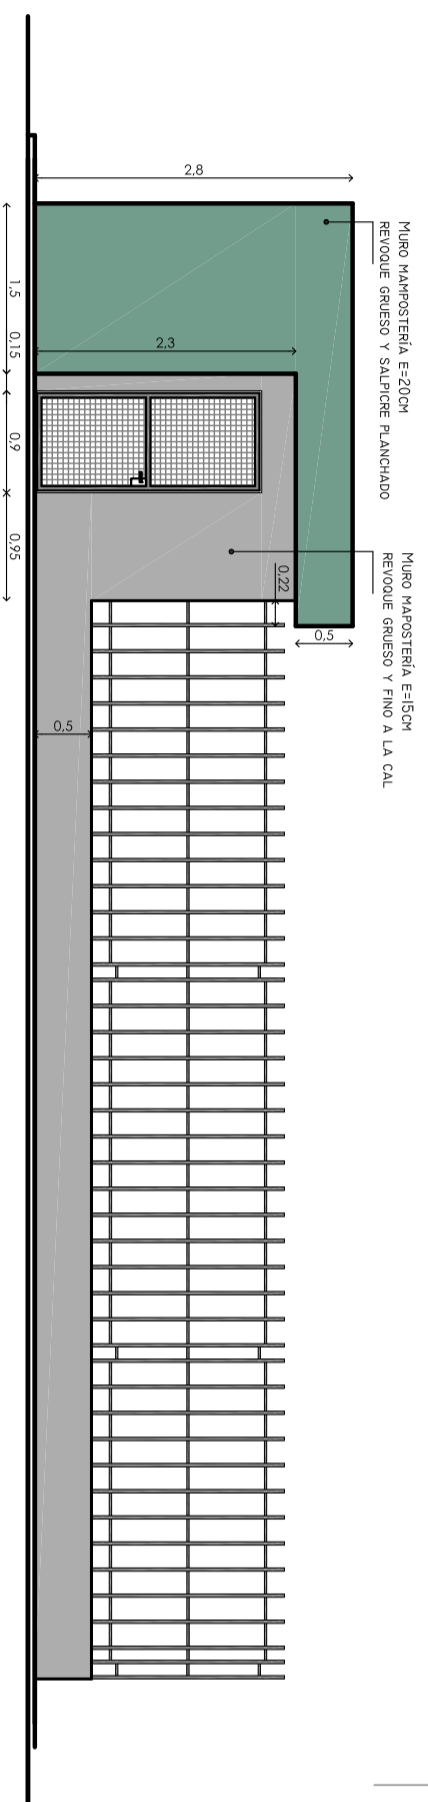

FRENTE SUR
SOBRE CALLE SAAVEDRA
ESCALA 1:150

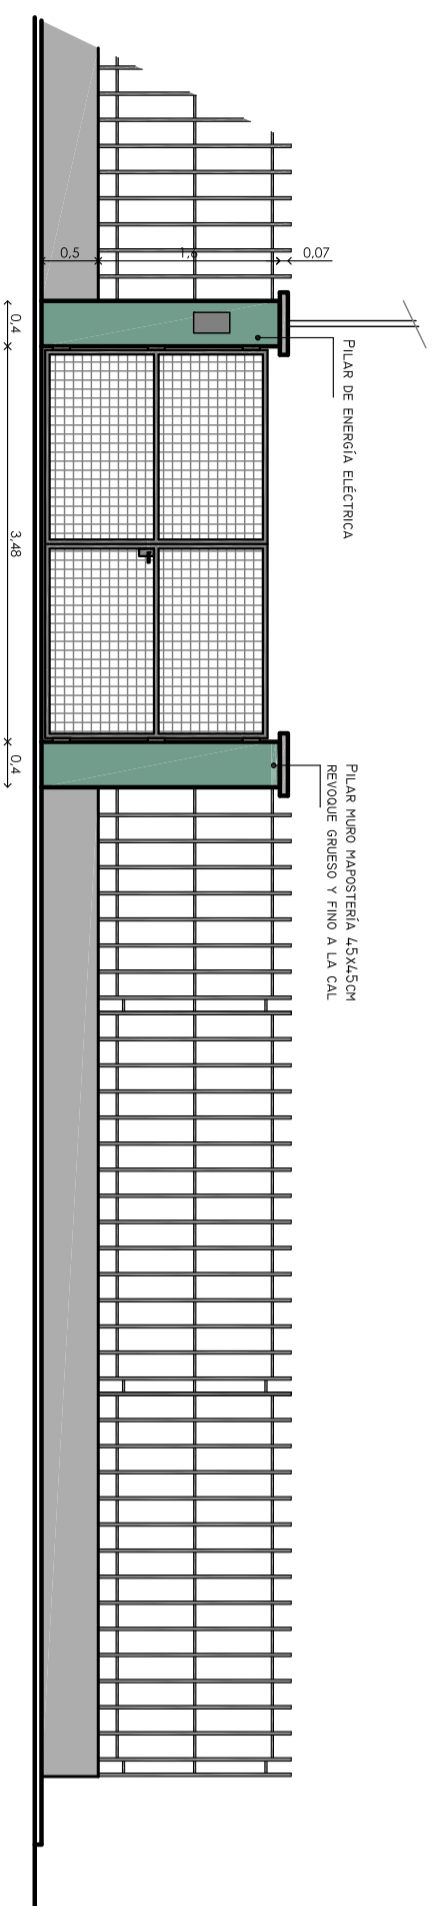

DETALLE CIMENTOS
TAPIAL PERIMETRAL
ESCALA 1:125

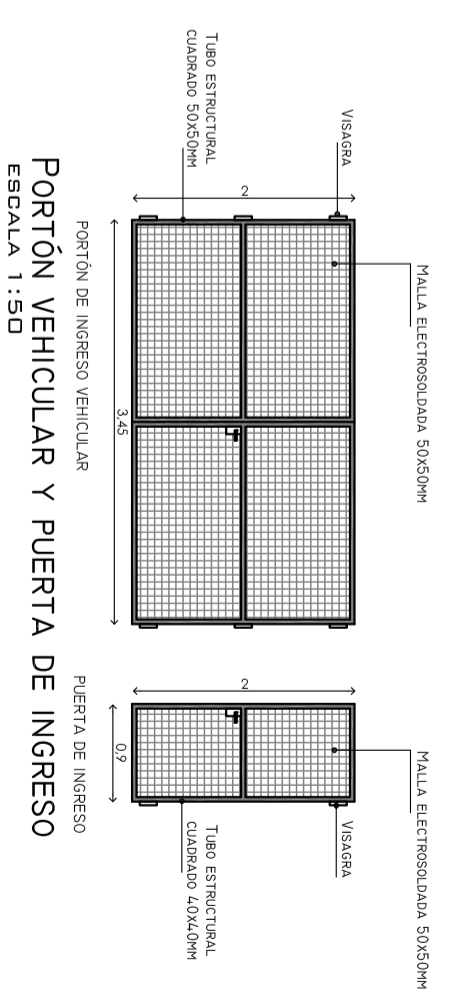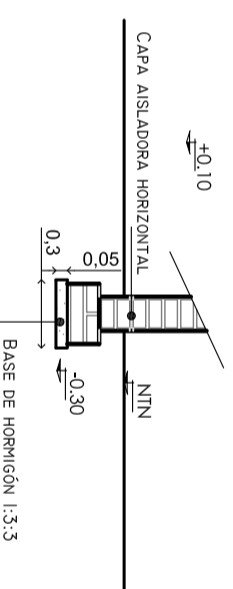

COMUNIDAD		Presidente: OMAR ÁNGEL PANIGO	
EMILIA		OBRA: Sistema de Desagües Cloacales	
Departamento: La Capital Provincia de Santa Fe		PLANO: Estación Elevadora Principal	
PROYECTO: S&D Ingenieros Asociados www.sandingenieros.com.ar		Obra de Arquitectura - Cerramiento perimetral	
Escalar: S/E		Fecha: MARZO 2017	
Nº de plano: 18.C			