




CORTE 2-2
ESCALA 1:50

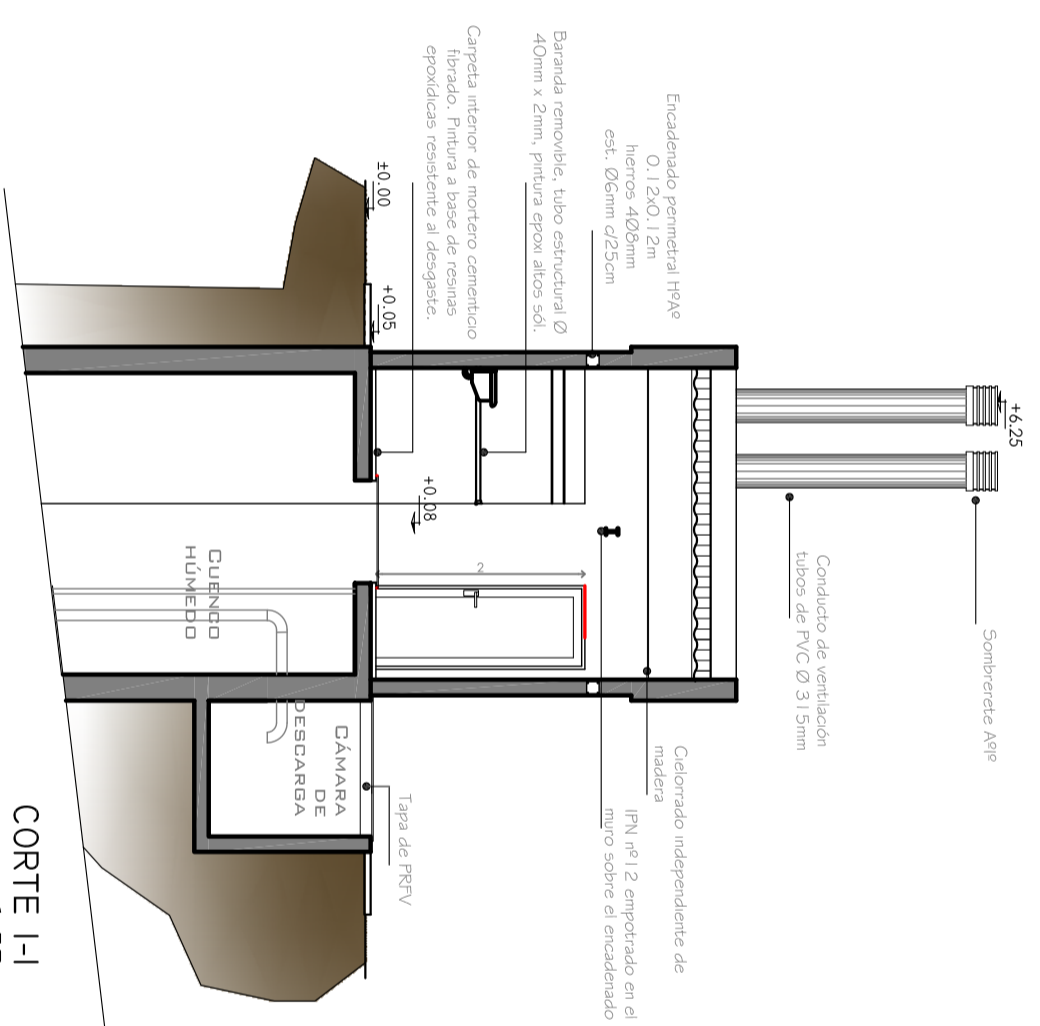


CORTE 1-1
ESCALA 1:50

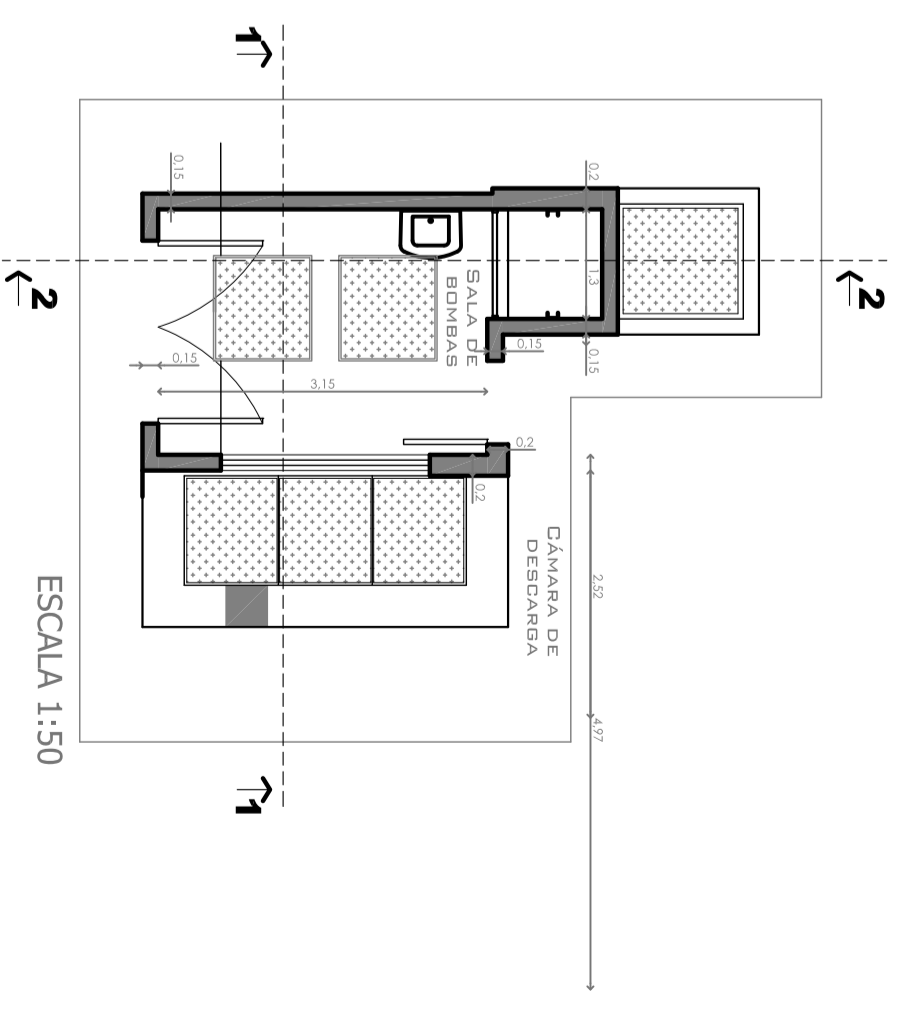


ESCALA 1:50

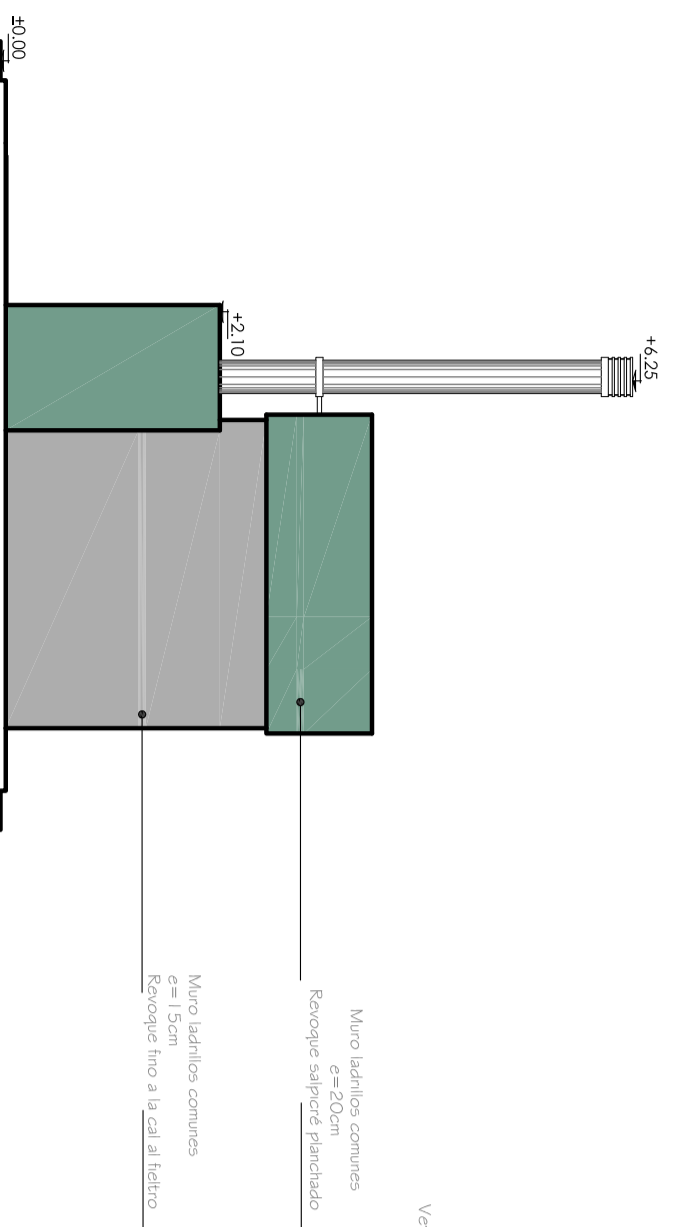


FACHADA SUR
ESCALA 1:50

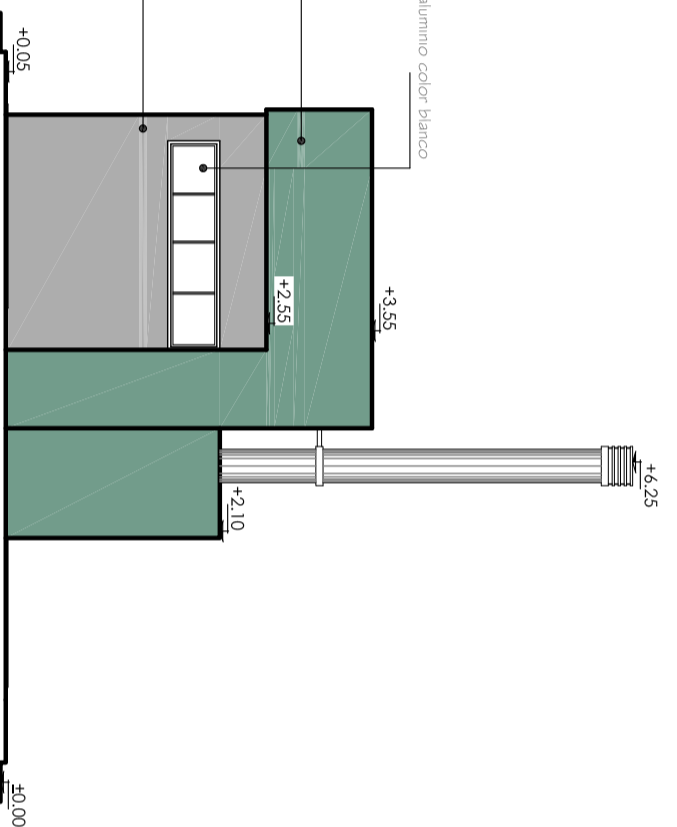

FACHADA NORTE
ESCALA 1:50

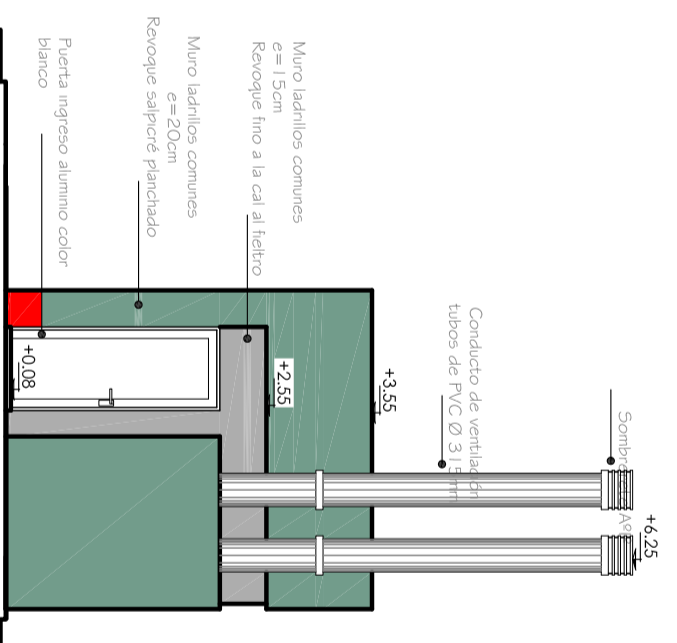

FACHADA OESTE
ESCALA 1:50

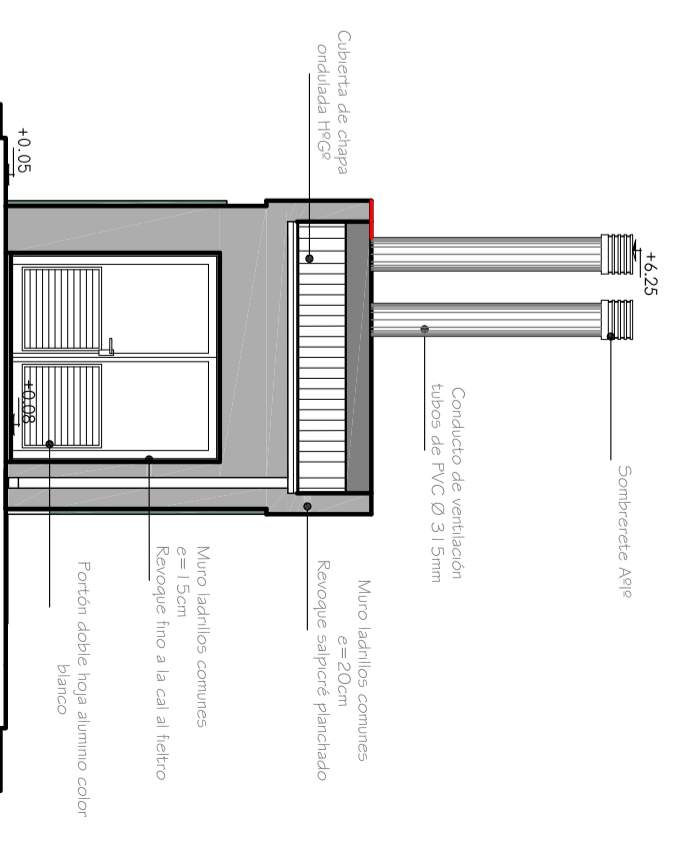

FACHADA ESTE
ESCALA 1:50

COMUNA DE EMILIA		Presidente: OMAR ÁNGEL PANIGO	
OBRA: Sistema de Desagües Cloacales			
PROYECTO: S&D Ingenieros Asociados		PLANO: Estación Elevadora Secundaria	
Departamento: La Capital		Obra de Arquitectura - Plano y Cortes	
Provincia de Santa Fe		Fecha: Marzo 2017	
www.sadipn.com.ar		Nº de plano: 19 b	