

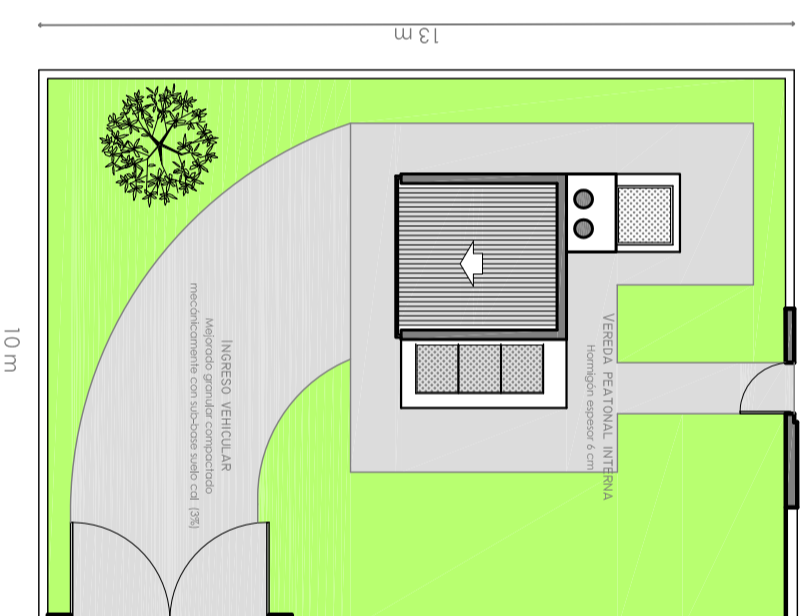
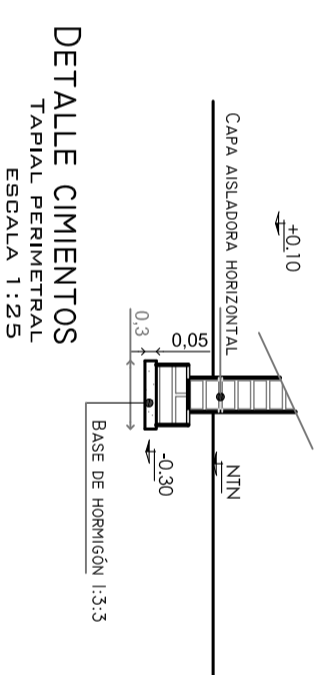
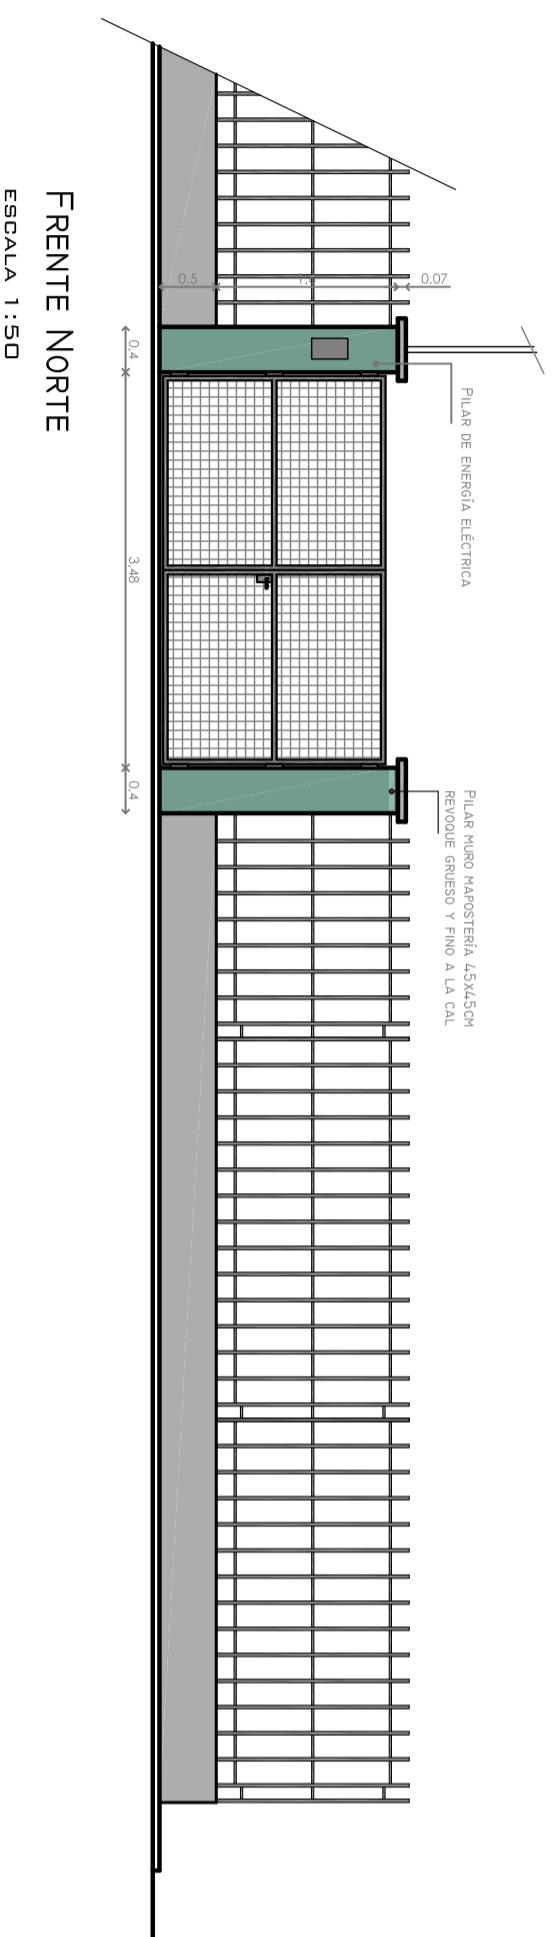


CALLE ENTRE RÍOS

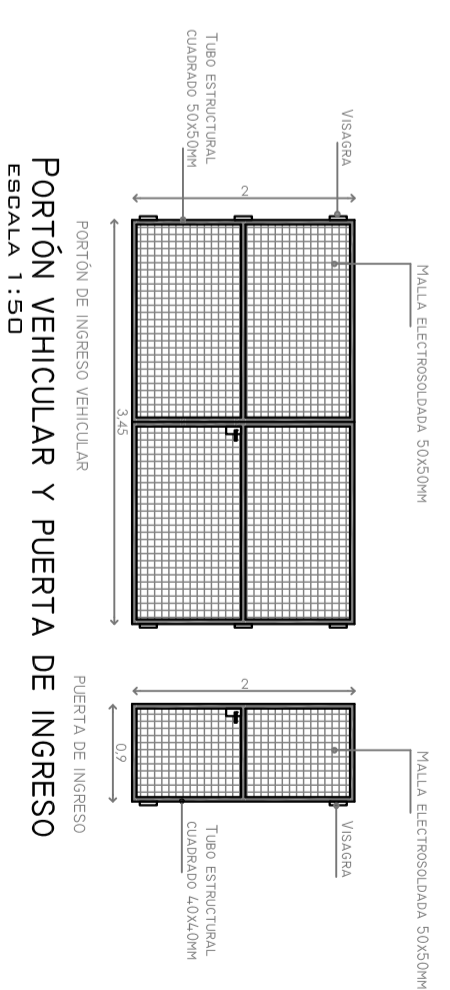

ESCALA 1:100

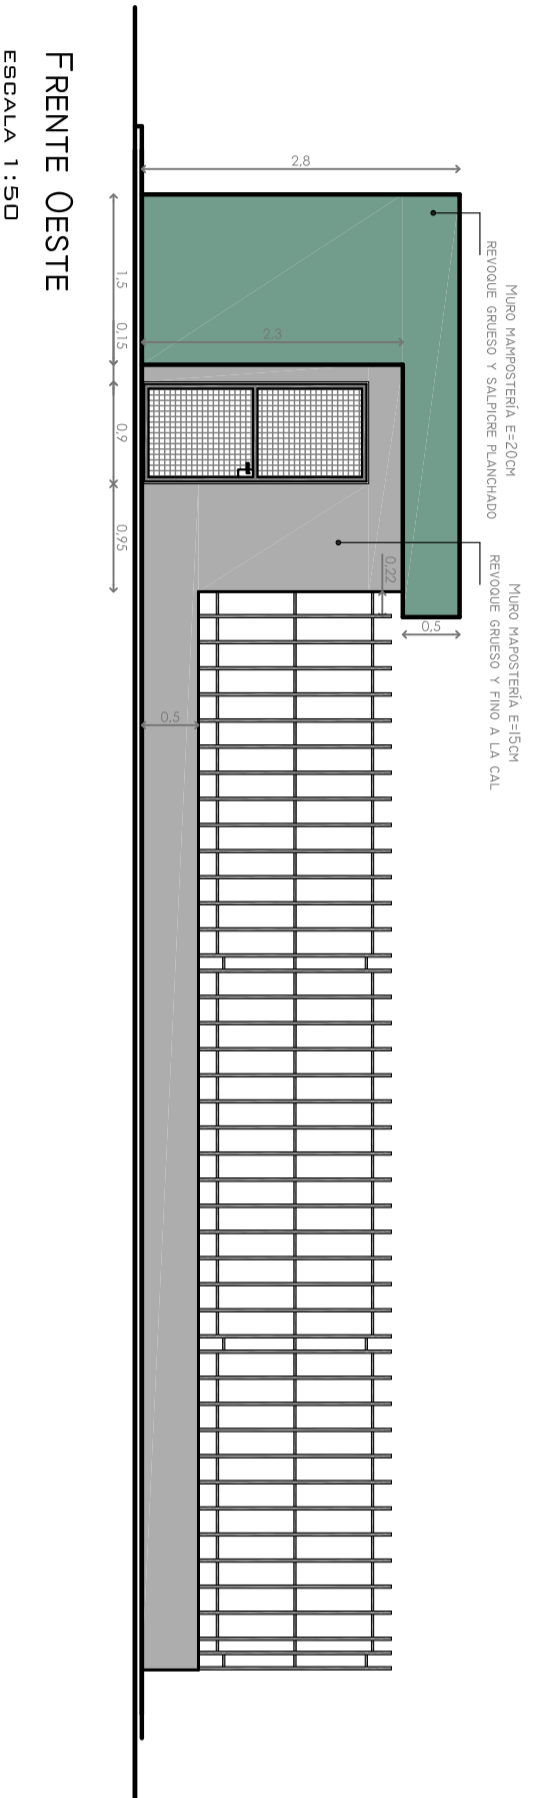

<b>COMUNIDAD</b>		<b>Presidente:</b>	
<b>EMILIA</b>		<b>OMAR ÁNGEL PANIGO</b>	
Departamento: La Capital Provincia de Santa Fe		<b>OBRA:</b> Sistema de Desagües Cloacales	
<b>PROYECTO:</b> S&D Ingenieros Asociados www.sandingenieros.com.ar		<b>PLANO:</b> Estación Elevadora Secundaria Obra de Arquitectura - Cerroamiento Perimetral	
Escalor:	Indic:	Fecha:	MARZO 2017
Nº de plano:		19.C	