
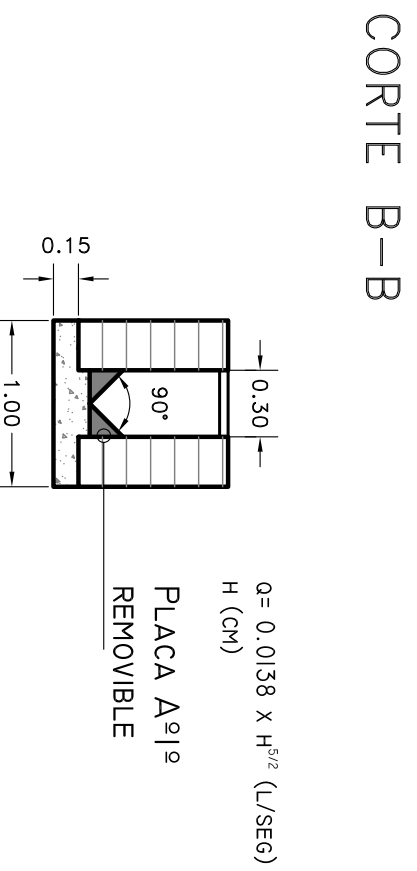
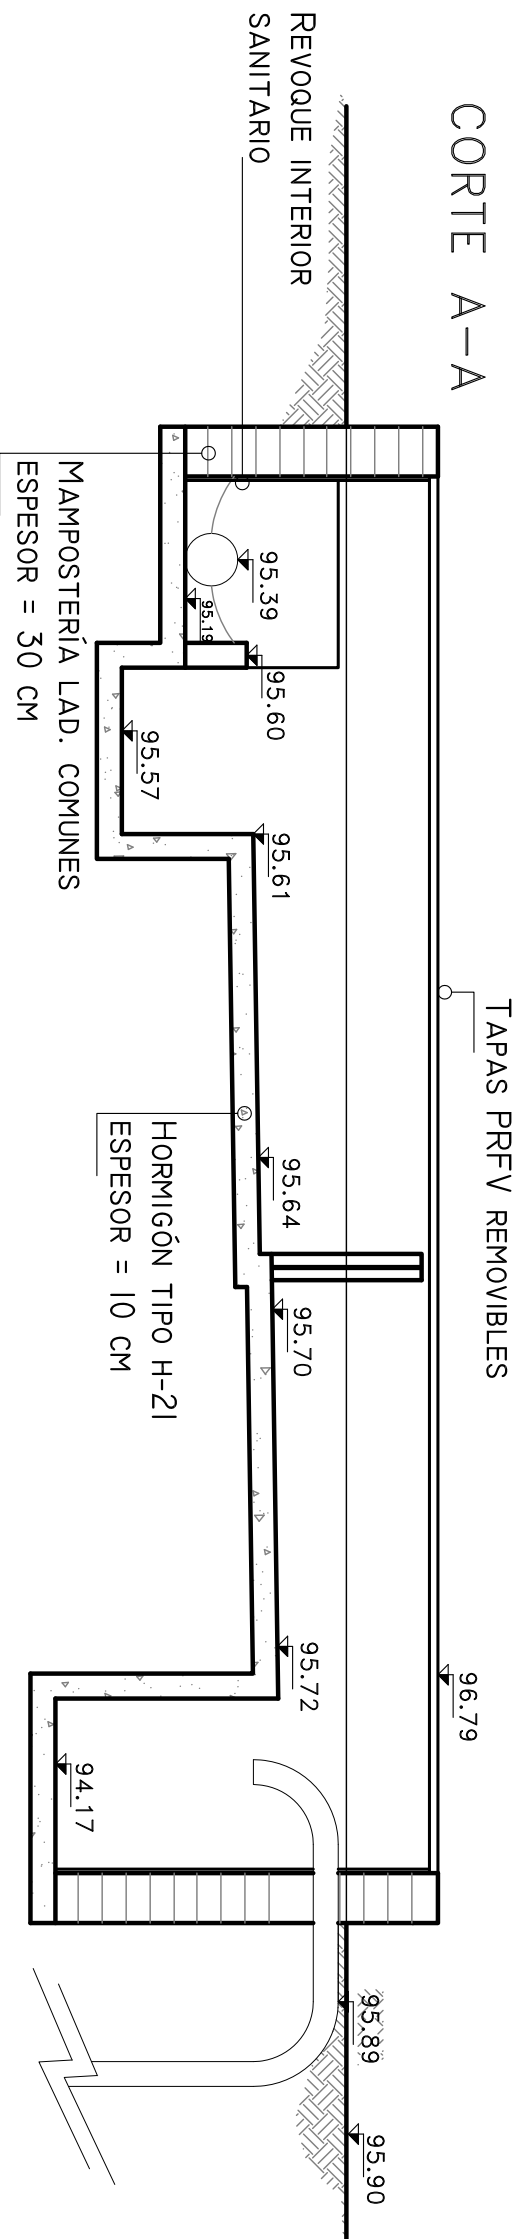


Aforador Afluyente

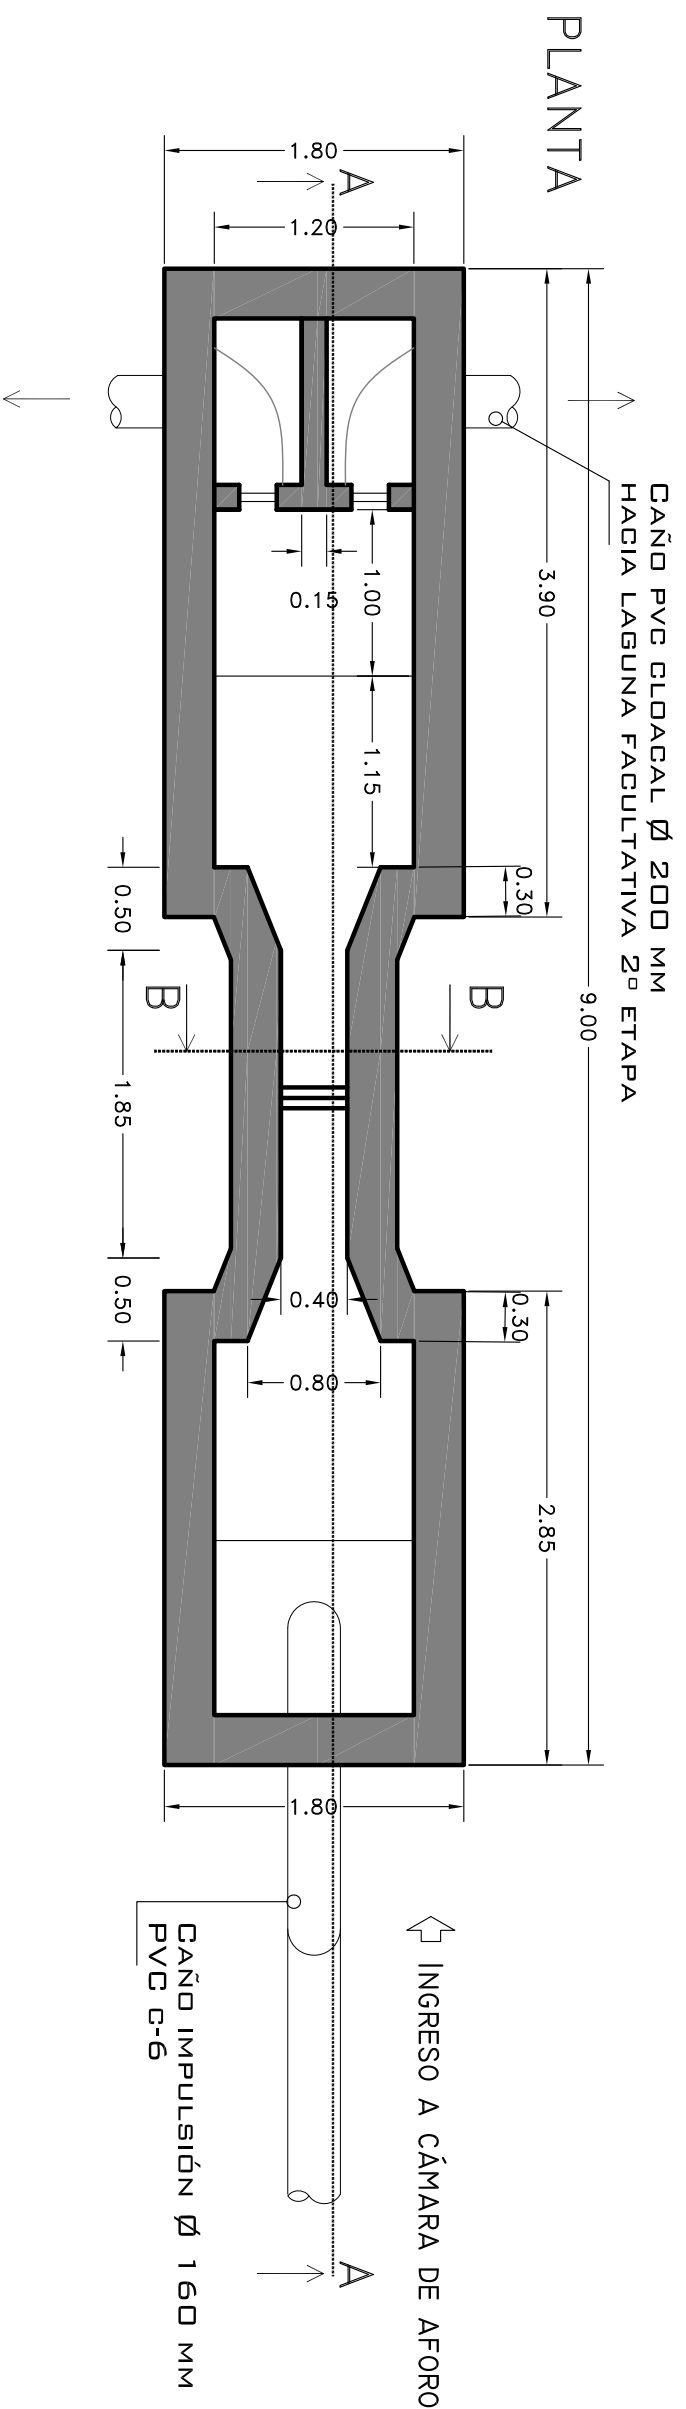

COMUNA DE EMILIA		Presidente: OMAR ÁNGEL PANIGO	
Departamento: La Capital Provincia de Santa Fe		OBRA: Sistema de Desagües Cloacales	
PROYECTO: S&D Ingenieros Asociados www.sdIngenieros.com.ar		PLANO: Planta de Tratamiento Obras hidráulicas complementarias	
Escala: S/E	Fecha: Marzo 2017	Nº de plano: 24.d	