



# Cámara de contacto de cloro


PLANTA

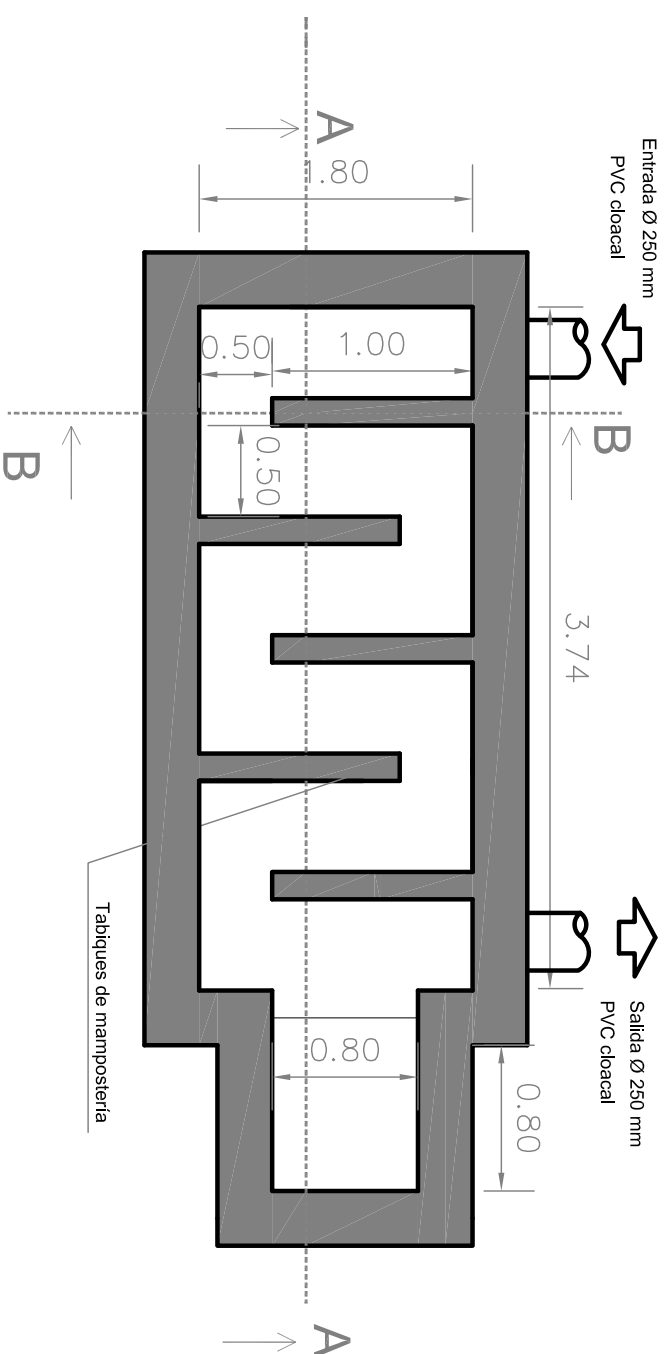

CORTE A-A

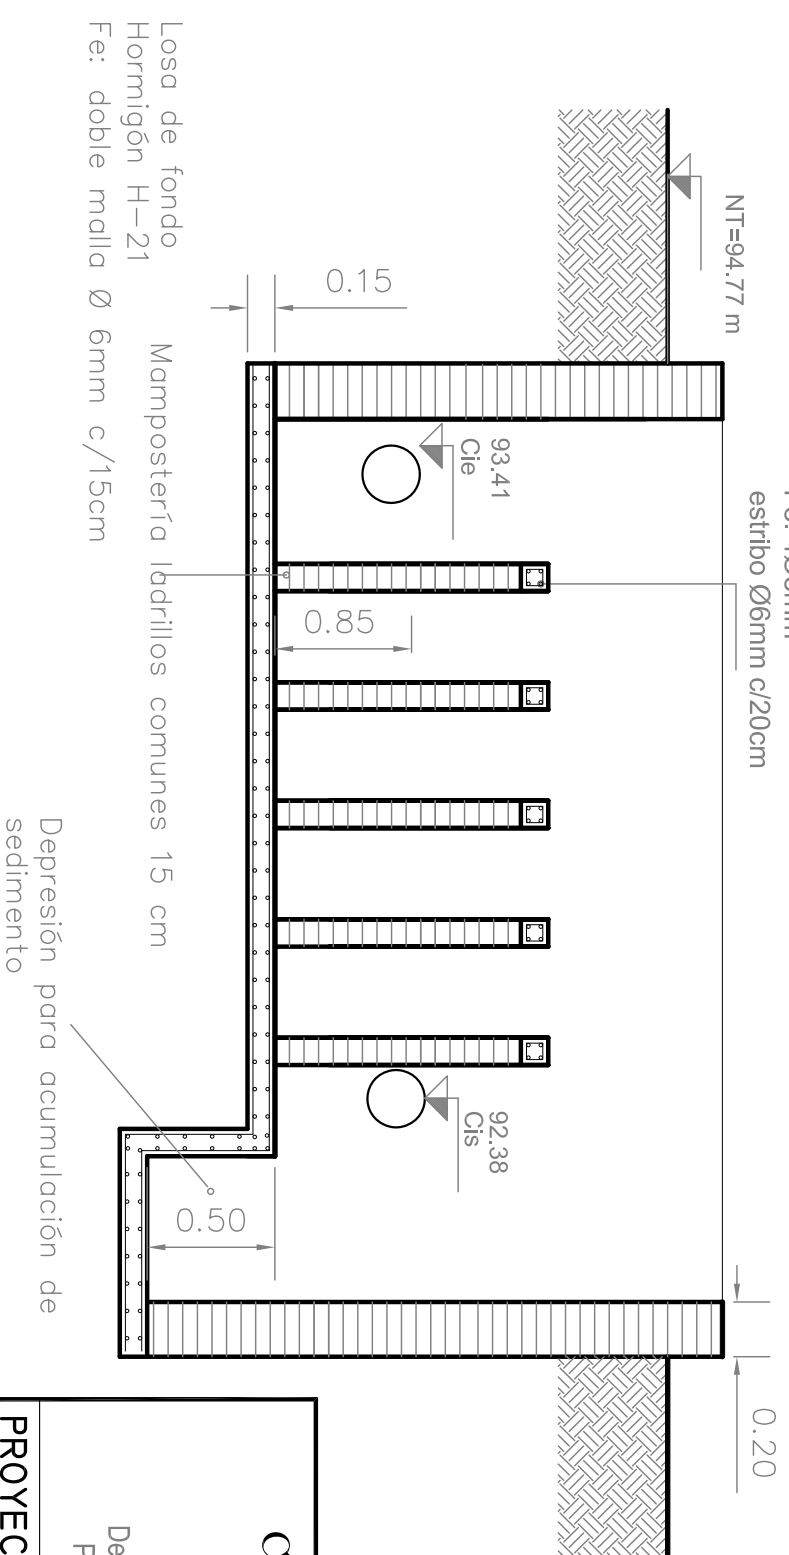

CORTE B-B

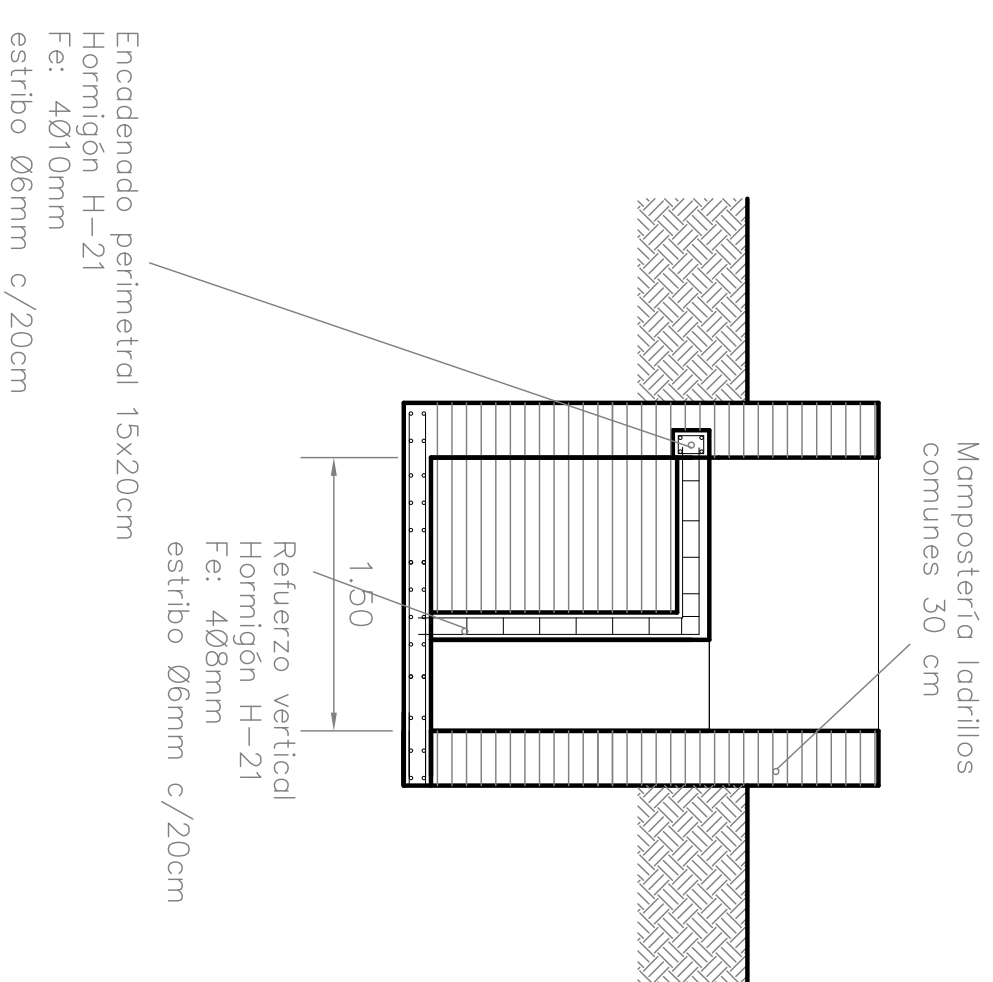

<b>COMUNA DE EMILIA</b> Departamento: La Capital Provincia de Santa Fe		<b>Presidente:</b> <b>OMAR ÁNGEL PANIGO</b>	
<b>OBRA:</b> Sistema de Desagües Cloacales		<b>PLANO:</b> Planta de Tratamiento Obras hidráulicas complementarias	
<b>PROYECTO:</b> S&D Ingenieros Asociados www.sdtingenieria.com.ar		Escala: S/E	Fecha: Marzo 2017
		Nº de plano: 24.e	