



Cámara de contacto de cloro


PLANTA

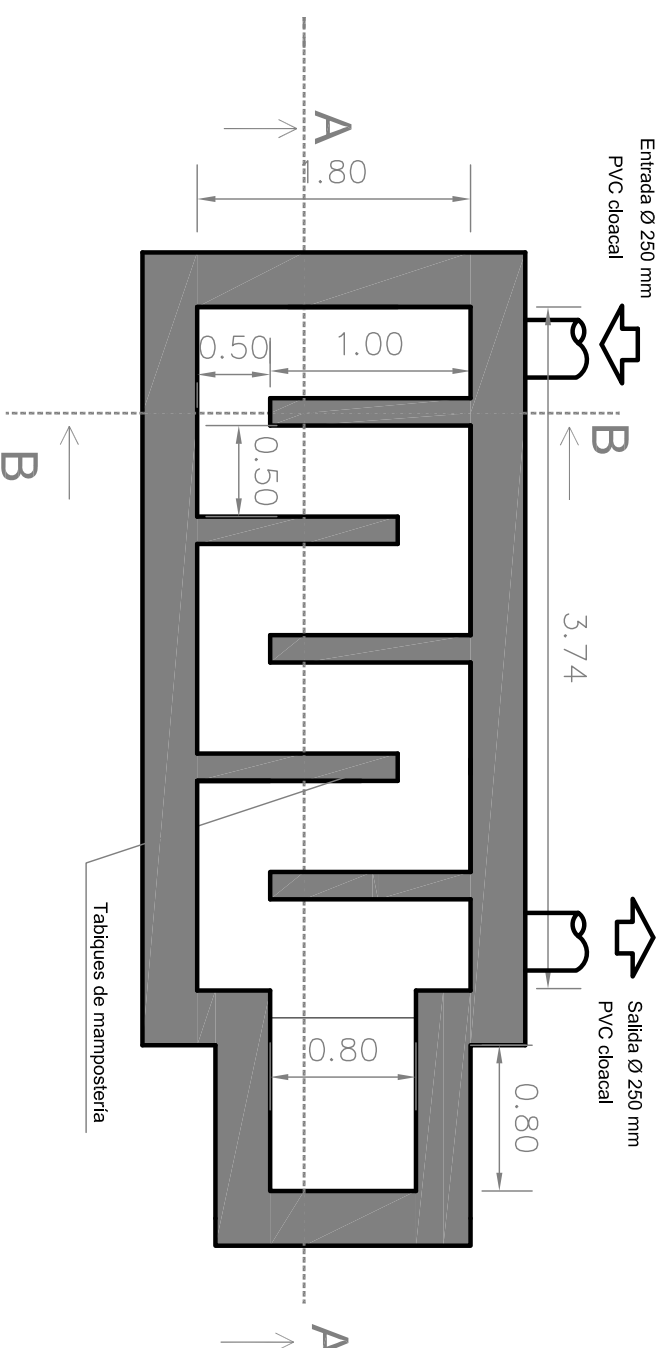

CORTE A-A

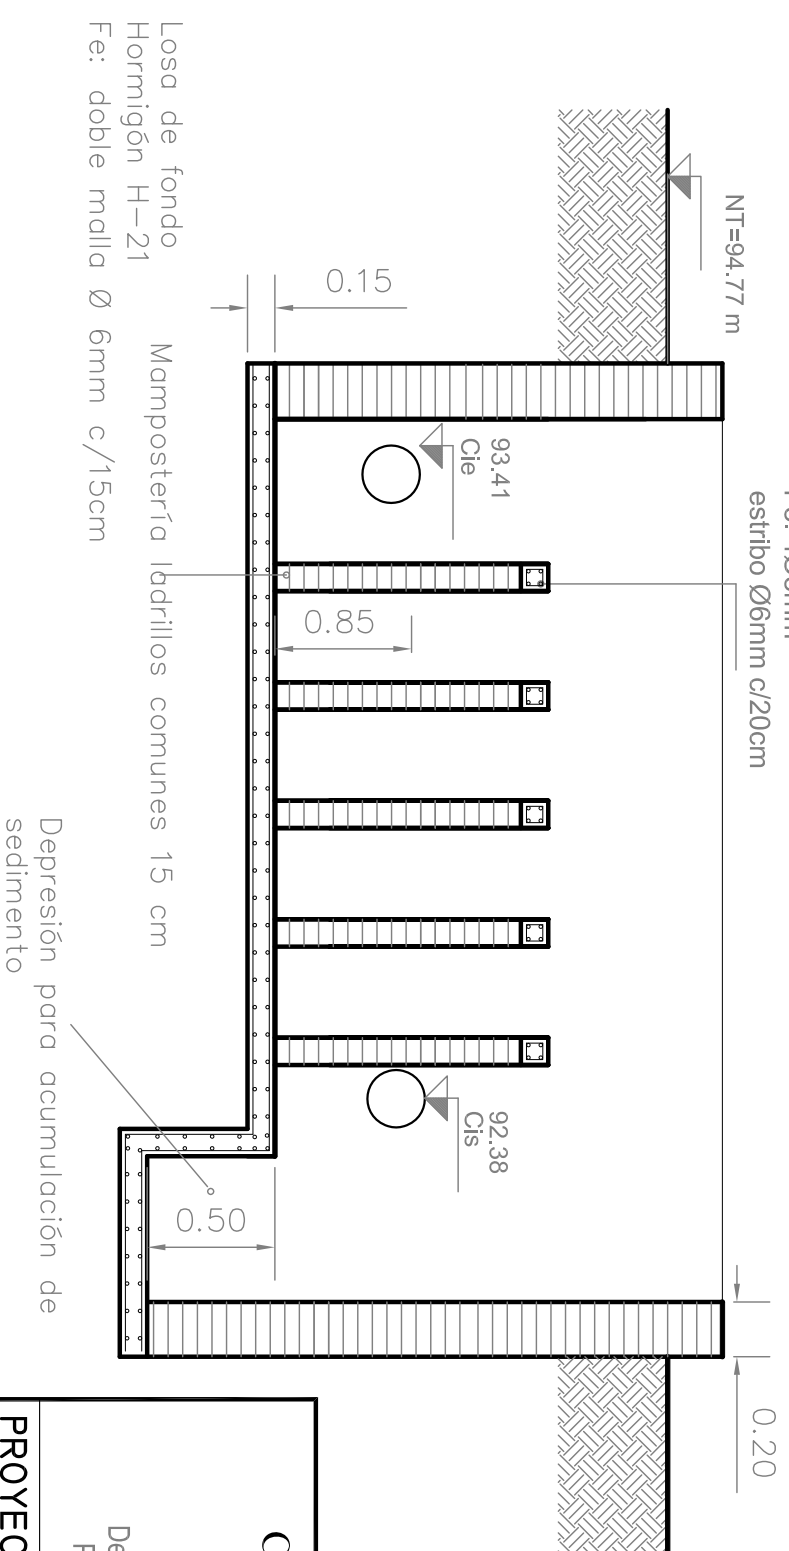

CORTE B-B

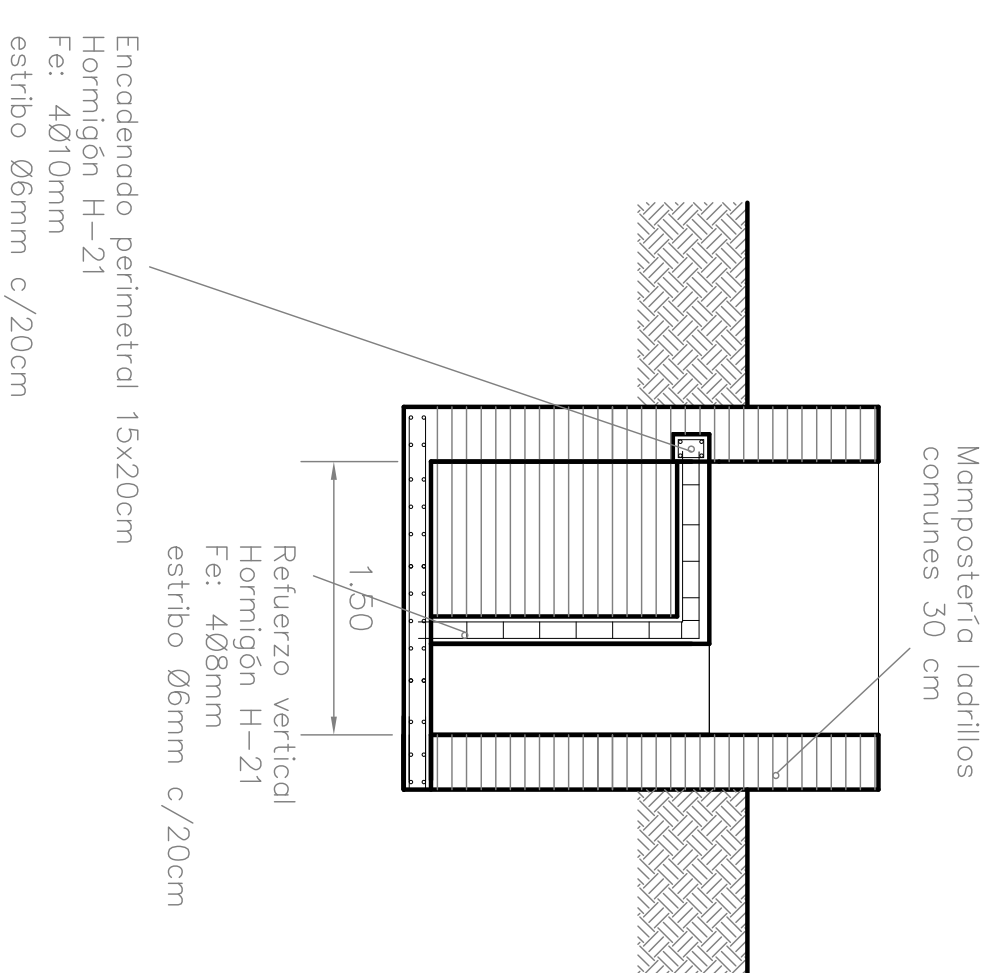

COMUNA DE EMILIA		Presidente: OMAR ÁNGEL PANIGO	
Departamento: La Capital Provincia de Santa Fe		OBRA: Sistema de Desagües Cloacales	
PROYECTO: S&D Ingenieros Asociados www.sdtingenieria.com.ar		PLANO: Planta de Tratamiento Obras hidráulicas complementarias	
Escala: S/E	Fecha: Marzo 2017	Nº de plano: 24.e	