Cámara de descarga de camiones atmosféricos

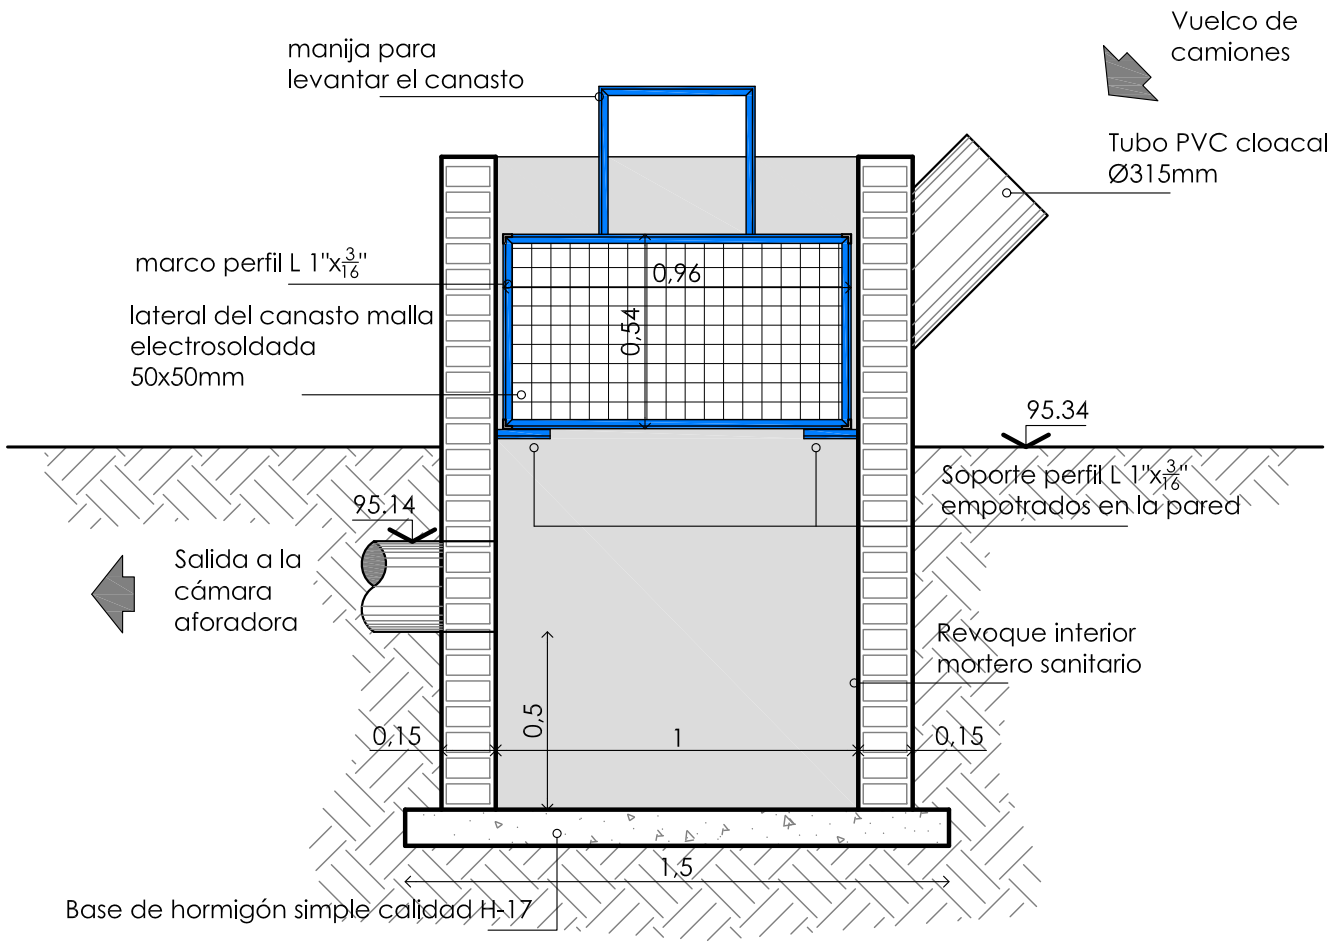

CORTE A-A
ESCALA 1:25

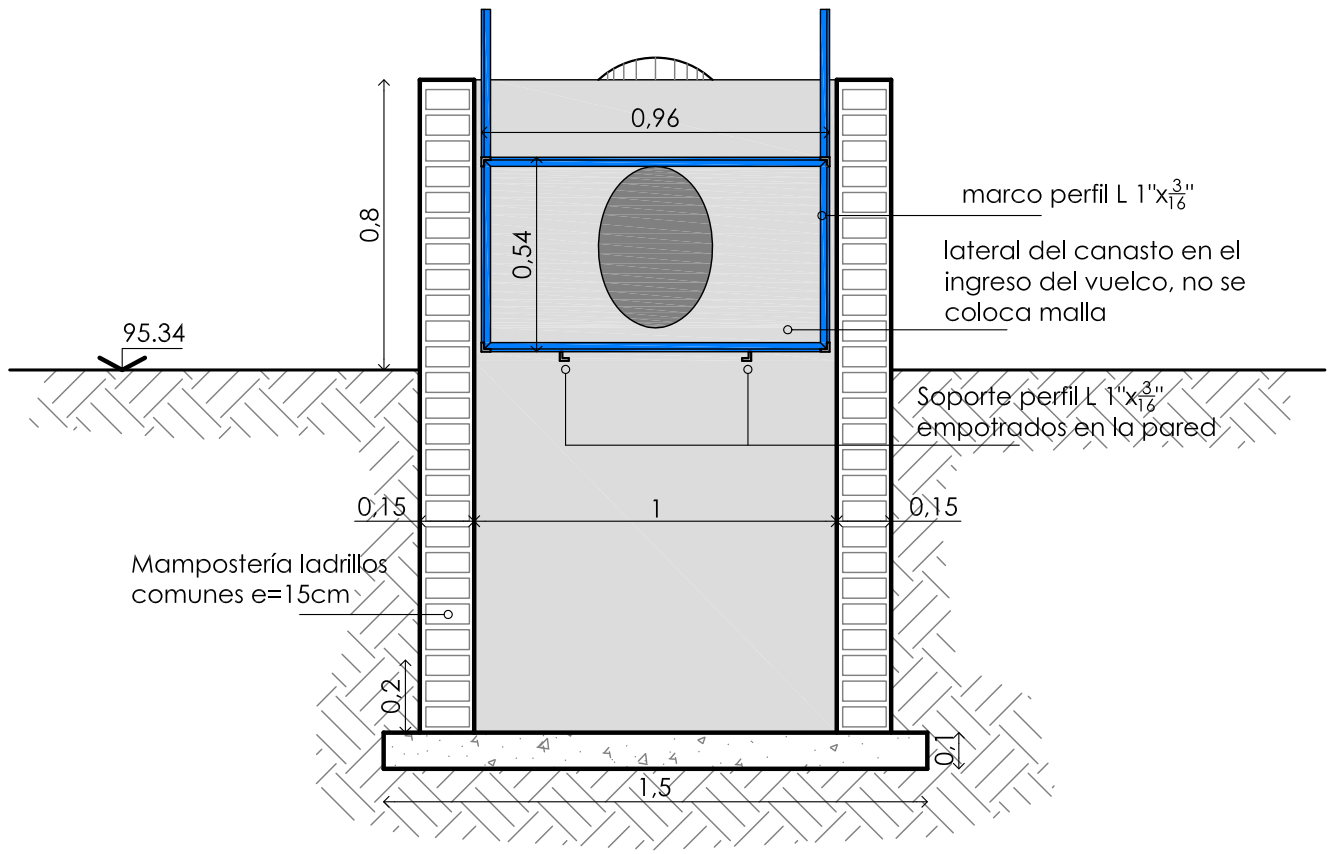

CORTE B-B
ESCALA 1:25

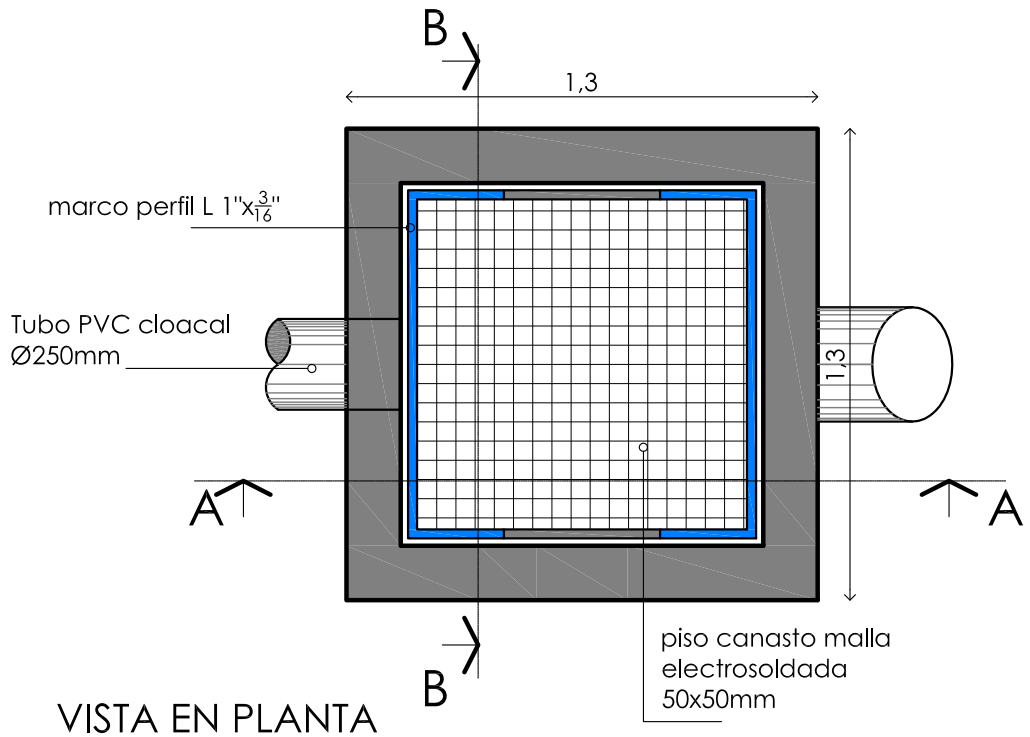

VISTA EN PLANTA
ESCALA 1:25

COMUNA DE
EMILIA

Departamento: La Capital
Provincia de Santa Fe

Presidente:
OMAR ÁNGEL PANIGO

OBRA: Sistema de Desagües Cloacales

PLANO: Planta de Tratamiento
Obras hidráulicas complementarias

PROYECTO:
S&D Ingenieros Asociados
www.sdingenieria.com.ar

Escala:	Fecha:	N° de plano:
S/E	Marzo 2017	24.h