Cámara de descarga de camiones atmosféricos

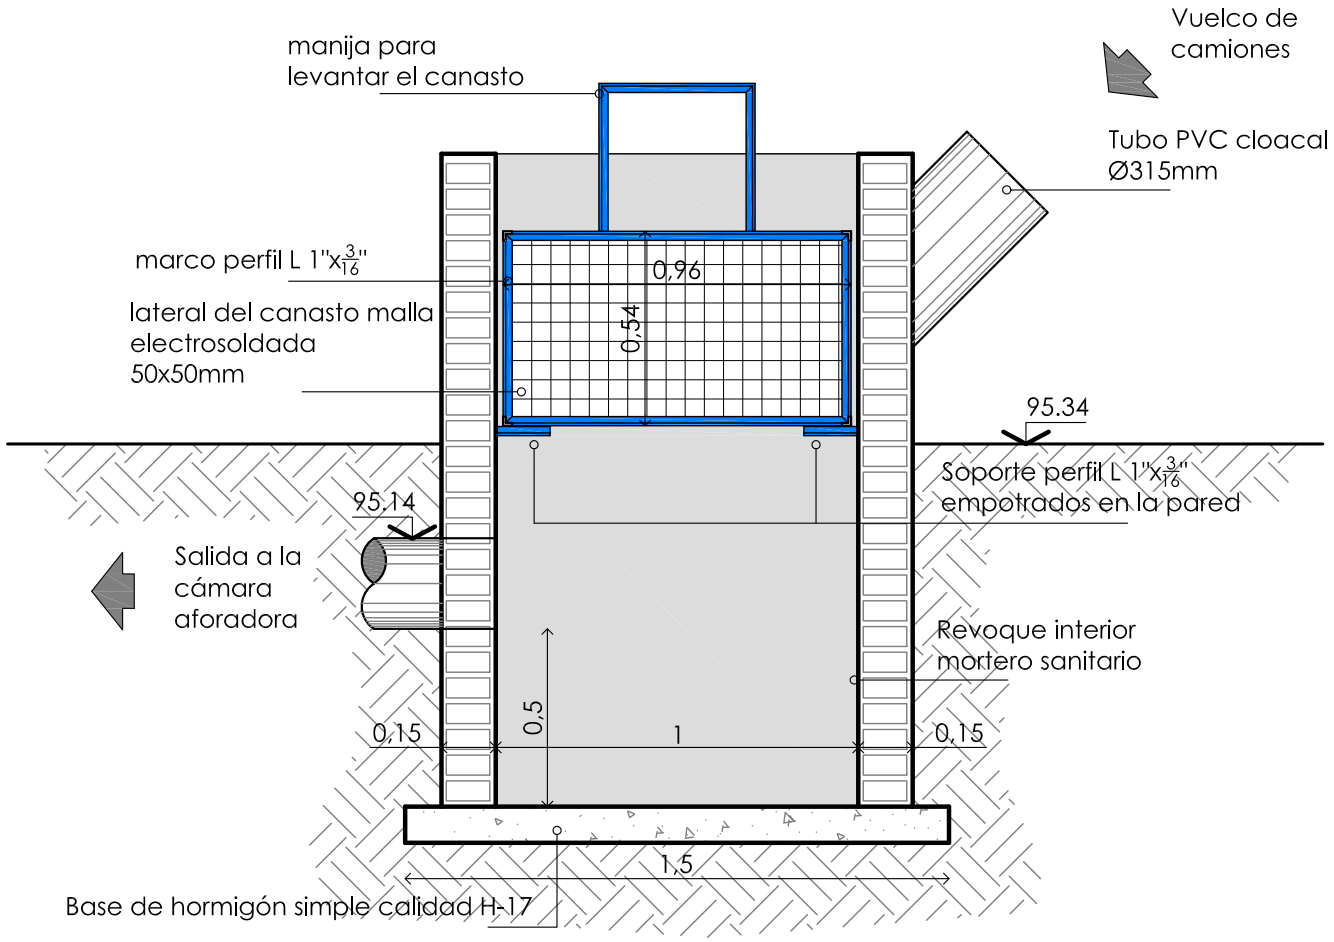

CORTE A-A
ESCALA 1:25

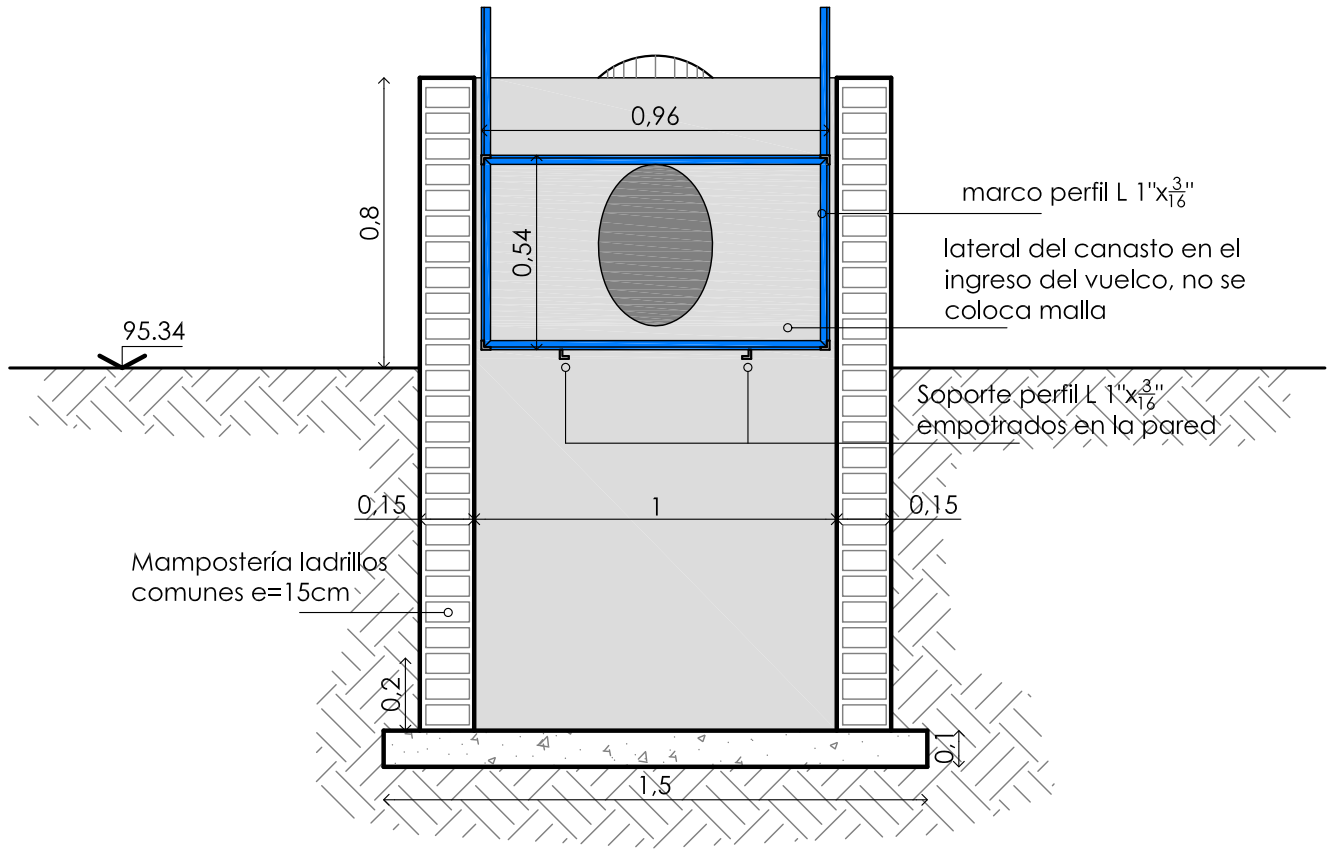

CORTE B-B
ESCALA 1:25

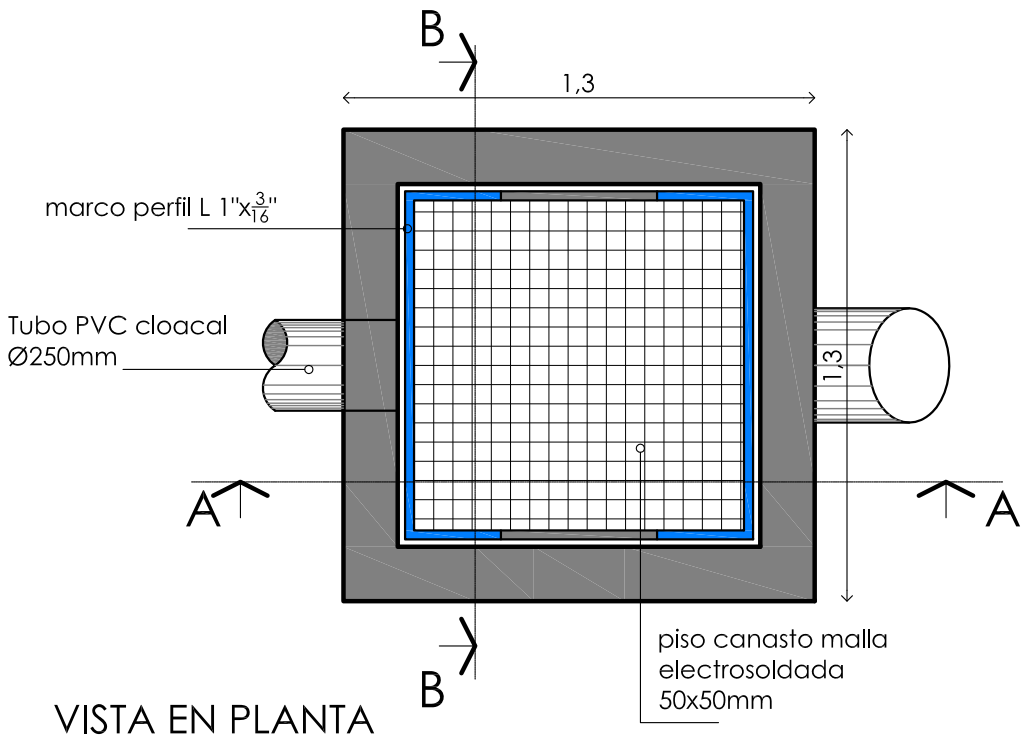

VISTA EN PLANTA
ESCALA 1:25

COMUNA DE EMILIA Departamento: La Capital Provincia de Santa Fe	*Presidente:* OMAR ÁNGEL PANIGO		
	OBRA: Sistema de Desagües Cloacales		
	PLANO: Planta de Tratamiento Obras hidráulicas complementarias		
PROYECTO: S&D Ingenieros Asociados www.sdingenieria.com.ar	Escala: S/E	Fecha: Marzo 2017	N° de plano: 24.h