




CORTE TRANSVERSAL A-A esc.1:100

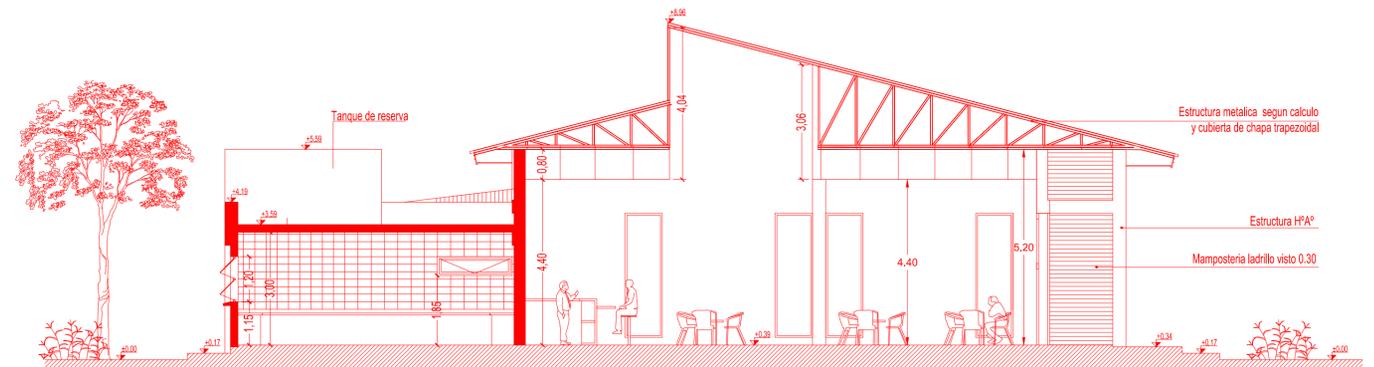

CORTE TRANSVERSAL B-B esc.1:100

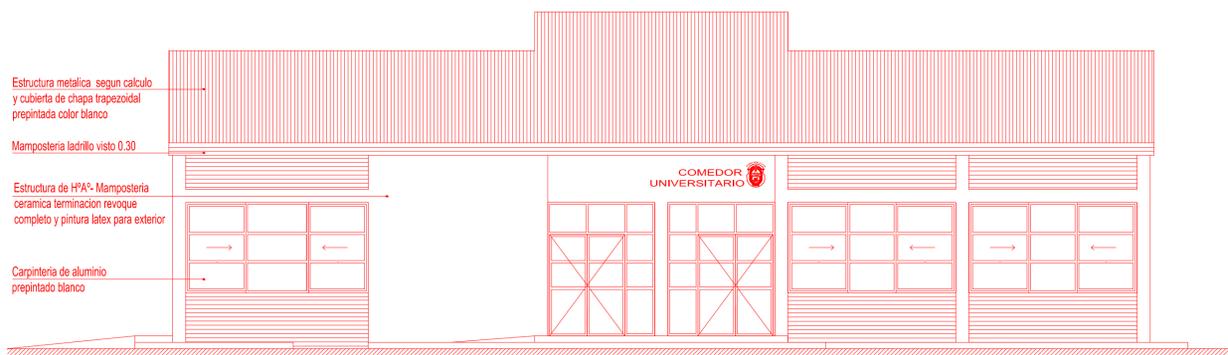

VISTA FRONTAL esc.1:100

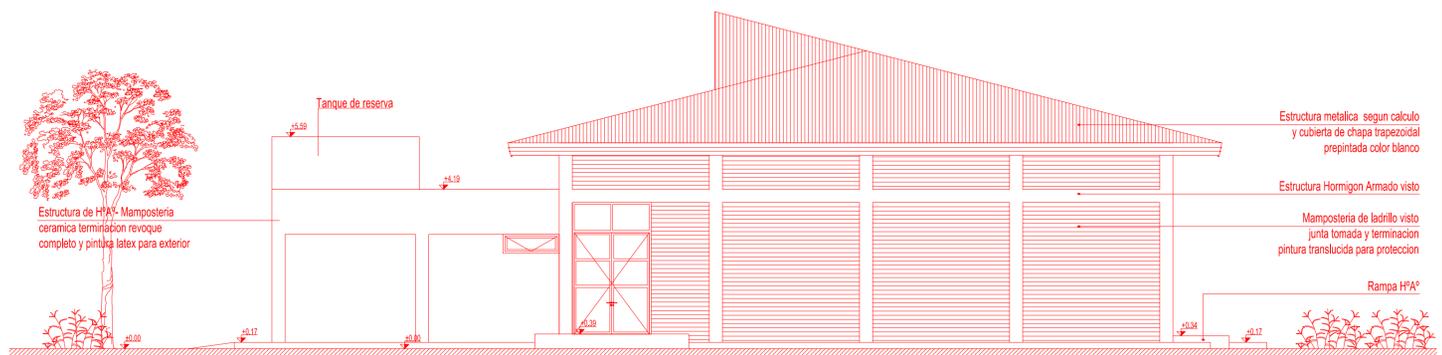

VISTA LATERAL esc.1:100


 Ministerio del Interior, Obras Públicas y Vivienda

PROGRAMA DE FORTALECIMIENTO DE LA INFRAESTRUCTURA UNIVERSITARIA

SUBSECRETARIA DE INFRAESTRUCTURA Y CONSTRUCCIONES
UNIVERSIDAD NACIONAL DE LA RIOJA

PROYECTO COMEDOR UNIVERSITARIO ESTUDIANTIL
 UBICACION OBRA : UNIVERSIDAD NACIONAL DE LA RIOJA SEDE CAPITAL

FACHADAS - CORTES

Responsable: Ing. Jose Cosseddu Equipo Técnico: Arq. Britzuela Enrique - Arq. Asis Virginia - Arq. Carrizo Evangelina - Arq. Forneris Leonardo

FECHA: Mayo 2017
 ESCALA: 1:100

3