



PLANTA GENERAL esc.1:100

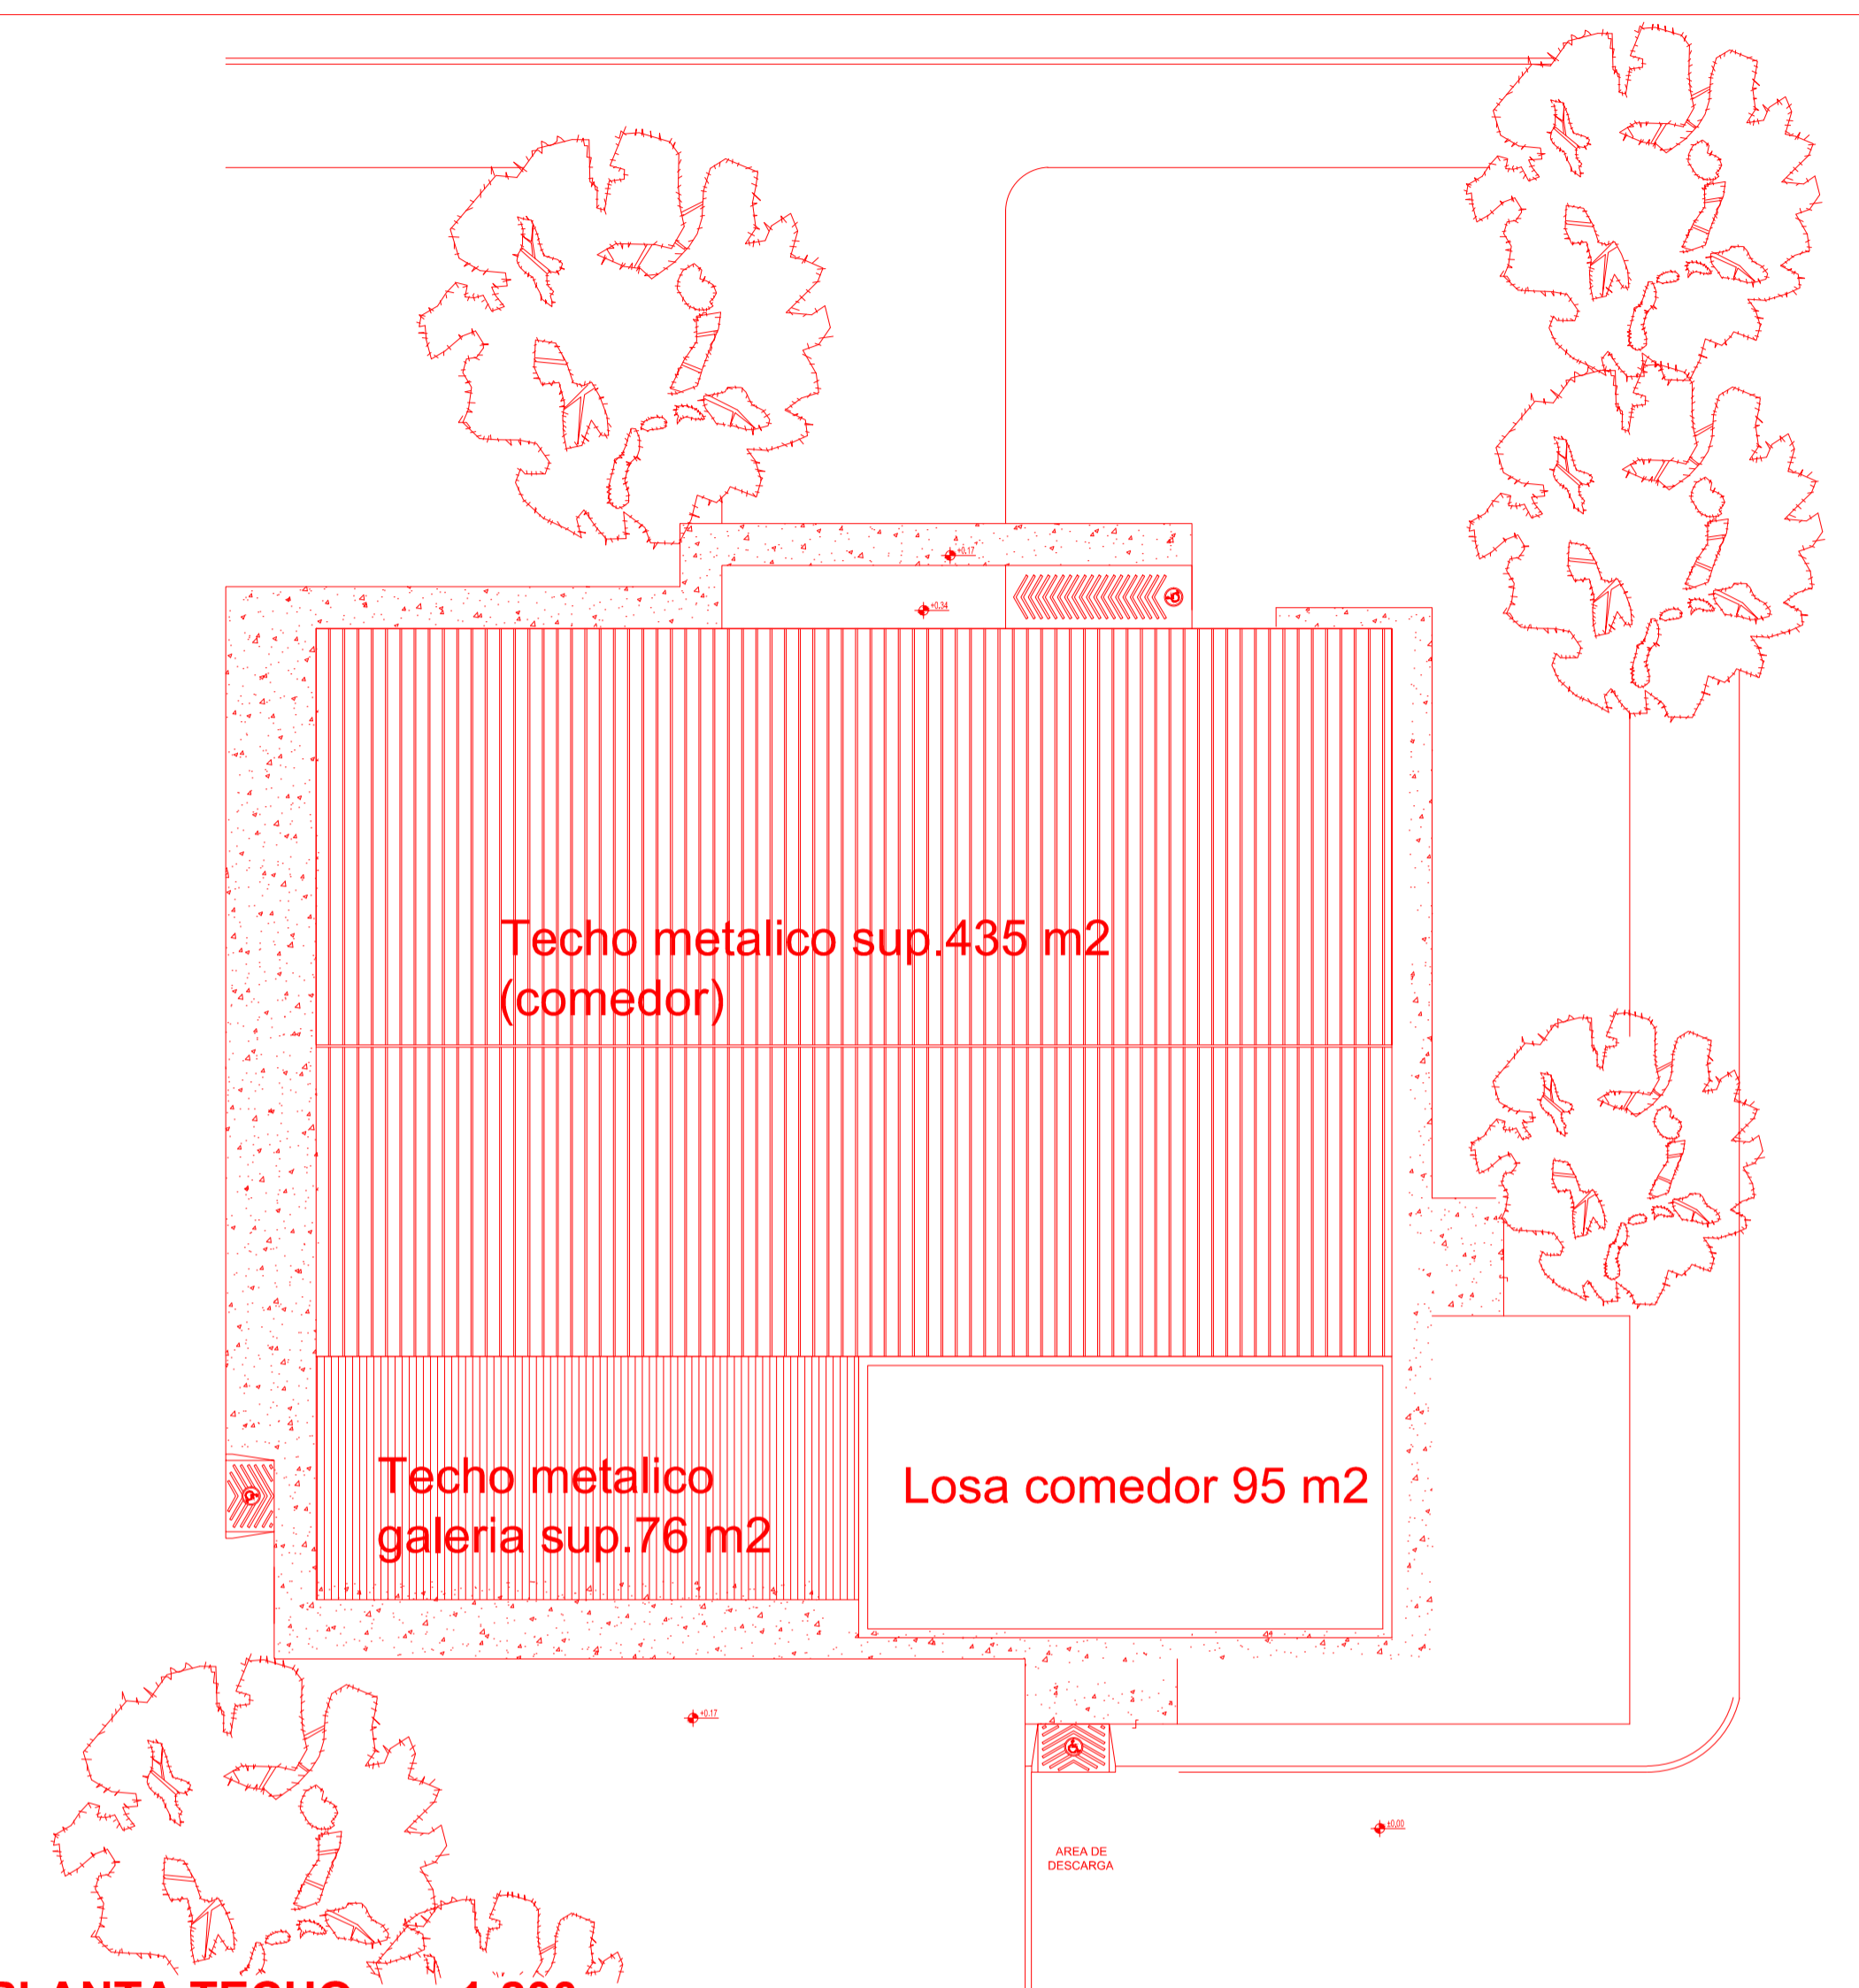

PLANTA TECHO esc.1:200

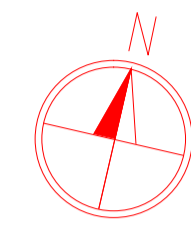

COMEDOR IMAGENES EXTERIORES


 PROGRAMA DE FORTALECIMIENTO DE LA INFRAESTRUCTURA UNIVERSITARIA
SUBSECRETARIA DE INFRAESTRUCTURA Y CONSTRUCCIONES
UNIVERSIDAD NACIONAL DE LA RIOJA

PROYECTO COMEDOR UNIVERSITARIO ESTUDIANTIL
 UBICACION OBRA : UNIVERSIDAD NACIONAL DE LA RIOJA SEDE CAPITAL

PLANTA GENERAL

Responsable: Ing. Jose Cosseddu Equipo Tecnico: Arq. Brizuela Enrique - Arq. Asis Virginia - Arq. Carrizo Evangelina - Arq. Forneris Leonardo

FECHA: Mayo 2017
 ESCALA: 1:100 PLANO: **2**