


GOBIERNO DE LA PROVINCIA DE SANTIAGO DEL ESTERO



Obra: REFACCION, AMPLIACION Y  
Y PUESTA EN VALOR DEL EDIFICIO  
DEL COLEGIO DEL CENTENARIO

Ubicacion: Av. Rivadavia (O) 701 - Santiago del Estero

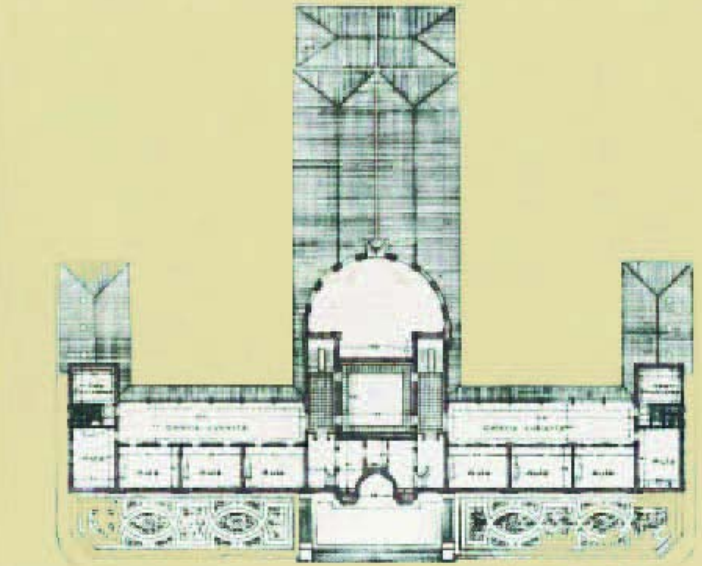

OBSERVACIONES

FECHA Julio del 2016

DESIGNACION

PLANO GENERAL

PLANO

PLANIMETRIA AEREA

PLANO N°

11

ESCALA

1:250

PR1