




CORTE A - A

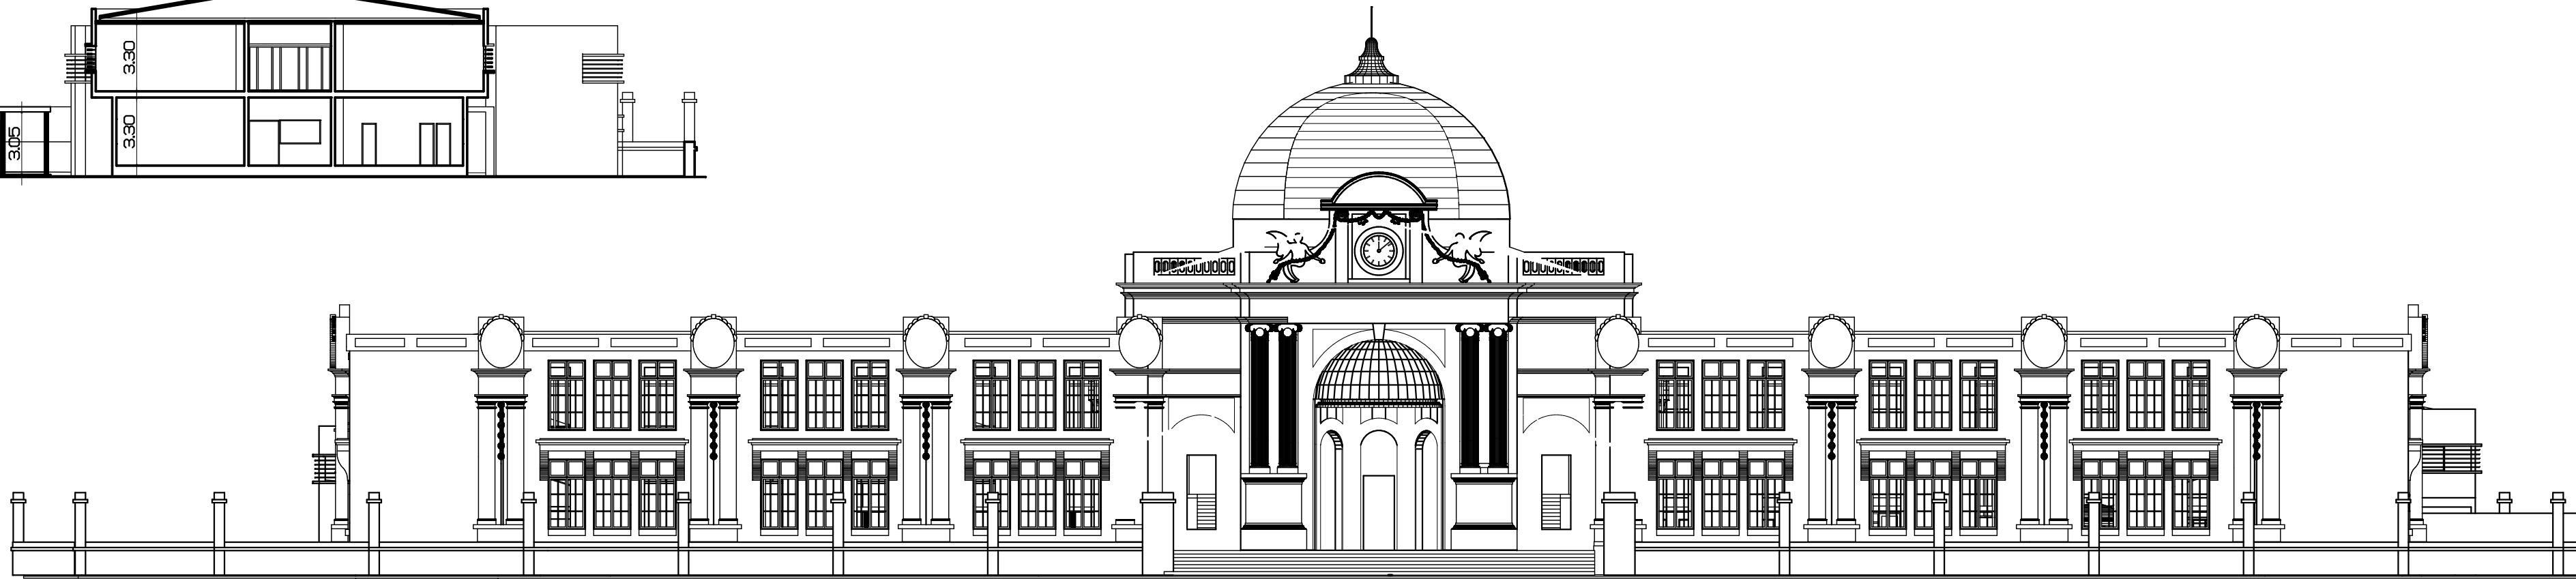


FACHADA PRINCIPAL

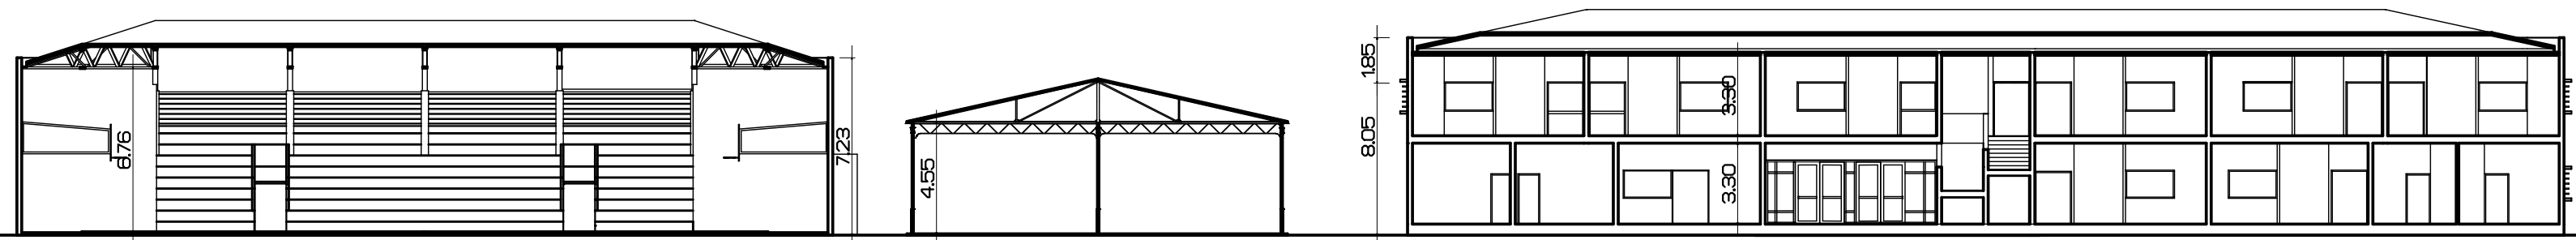


CORTE A - A

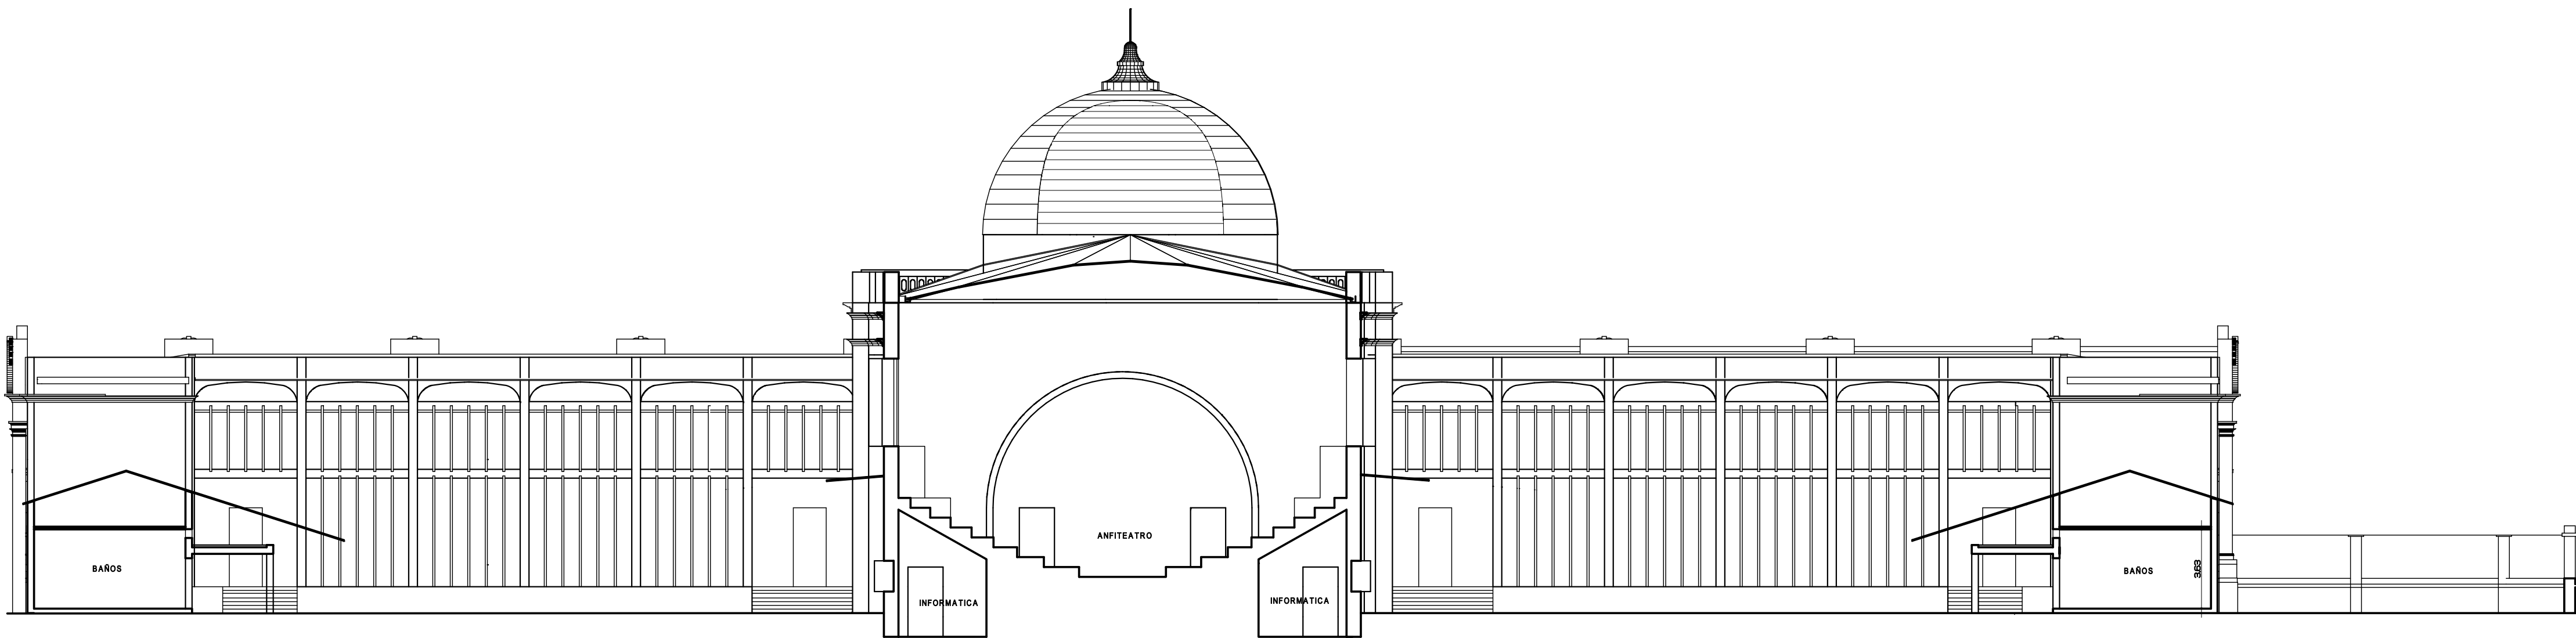


CORTE A - A

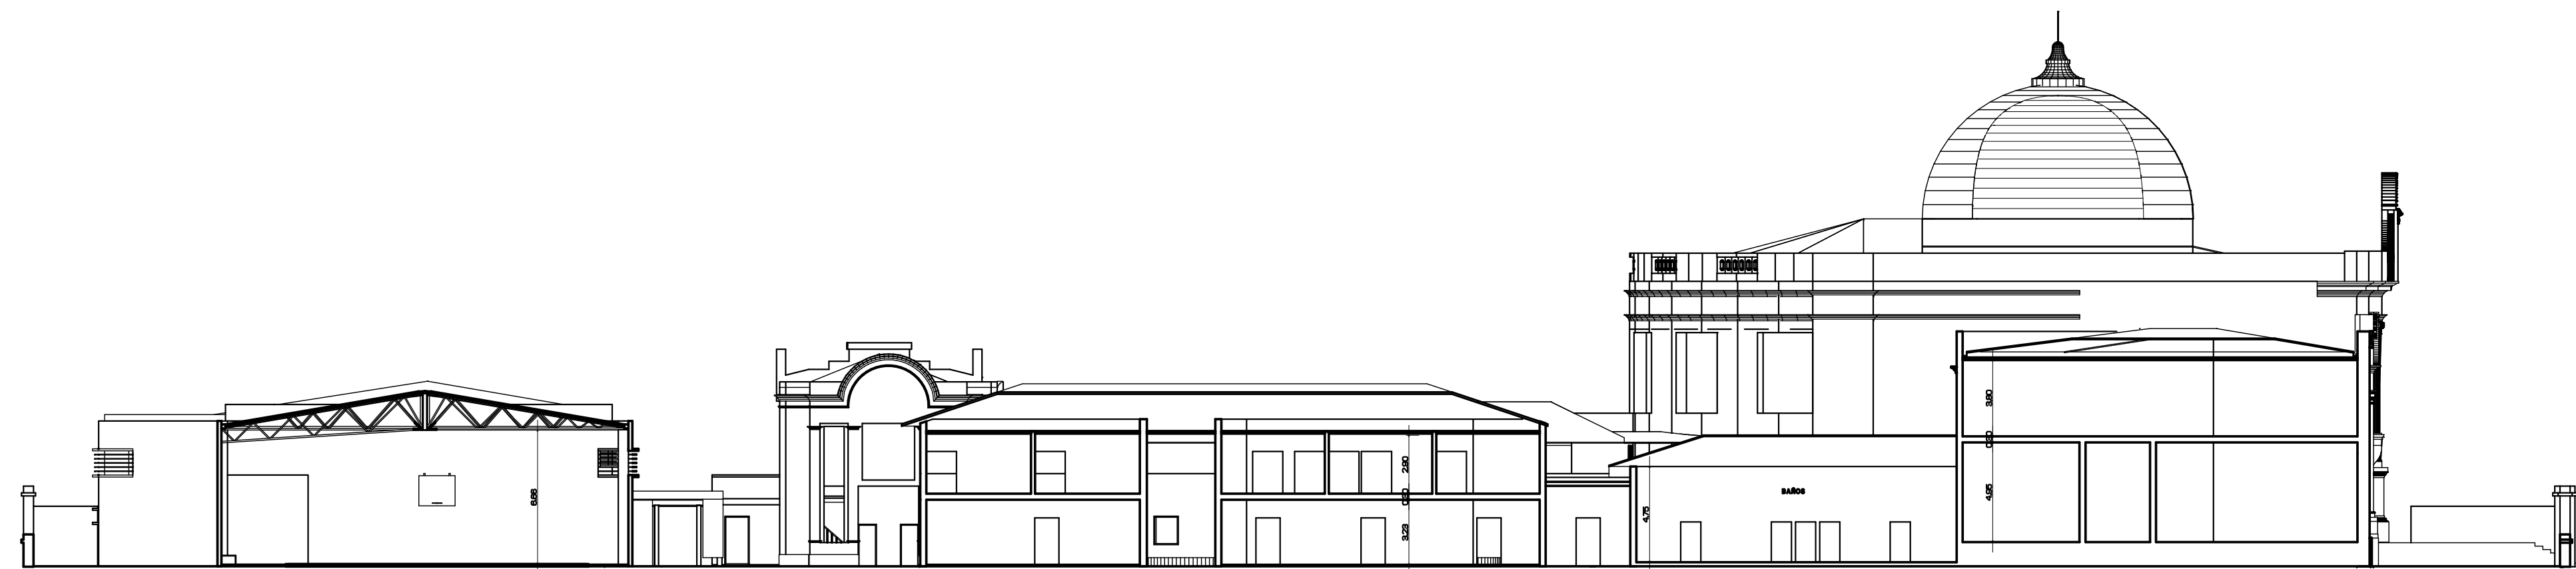

CORTE A - A




GOBIERNO DE LA PROVINCIA DE SANTIAGO DEL ESTERO



MINISTERIO DE OBRAS Y SERVICIOS PUBLICOS
DIRECCION GENERAL DE ARQUITECTURA

Obra: REFACCION, AMPLIACION Y
Y PUESTA EN VALOR DEL EDIFICIO
DEL COLEGIO DEL CENTENARIO

Ubicacion: Av. Rivadavia (O) 701 - Santiago del Estero

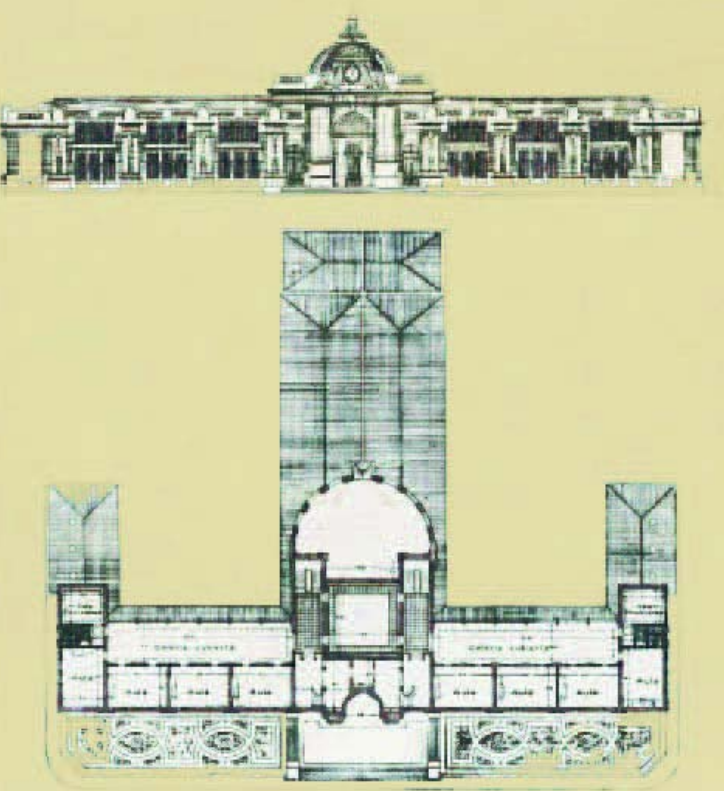

OBSERVACIONES

FECHA Julio del 2018

DESIGNACION PROYECTO GENERAL

PLANO CORTES - FACHADA

PLANO Nº 14	PR1
ESCALA 1:250	