
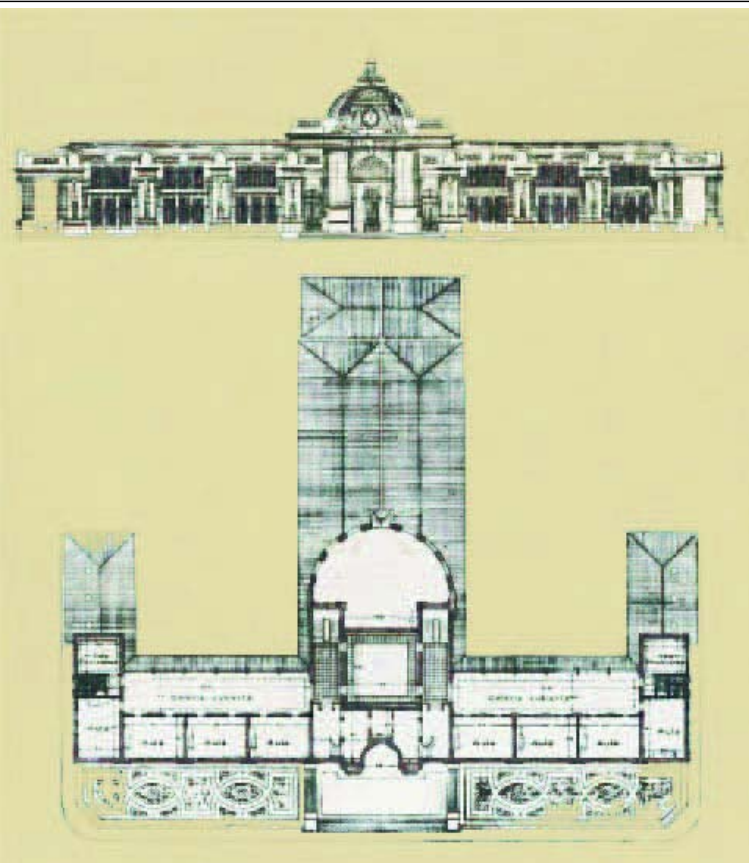


<p>GOBIERNO DE LA PROVINCIA DE SANTIAGO DEL ESTERO</p> <p> MINISTERIO DE OBRAS Y SERVICIOS PUBLICOS DIRECCION GENERAL DE ARQUITECTURA</p> <p>Obra: REFACCION, AMPLIACION Y Y PUESTA EN VALOR DEL EDIFICIO DEL COLEGIO DEL CENTENARIO</p> <p>Ubicacion: Av. Rivadavia (O) 701 - Santiago del Estero</p> 	
<p>OBSERVACIONES</p>	
<p>FECHA Julio del 2016</p>	
<p>DESIGNACION</p> <p>PLANO GENERAL</p>	
<p>PLANO</p> <p>PLANTA DE TECHOS</p>	
<p>PLANO N° 15</p>	<p>PR1</p>
<p>ESCALA 1:250</p>	