


GOBIERNO DE LA PROVINCIA DE SANTIAGO DEL ESTERO



Obra: REFACCION, AMPLIACION Y
Y PUESTA EN VALOR DEL EDIFICIO
DEL COLEGIO DEL CENTENARIO

Ubicacion: Av. Rivadavia (O) 701 - Santiago del Estero

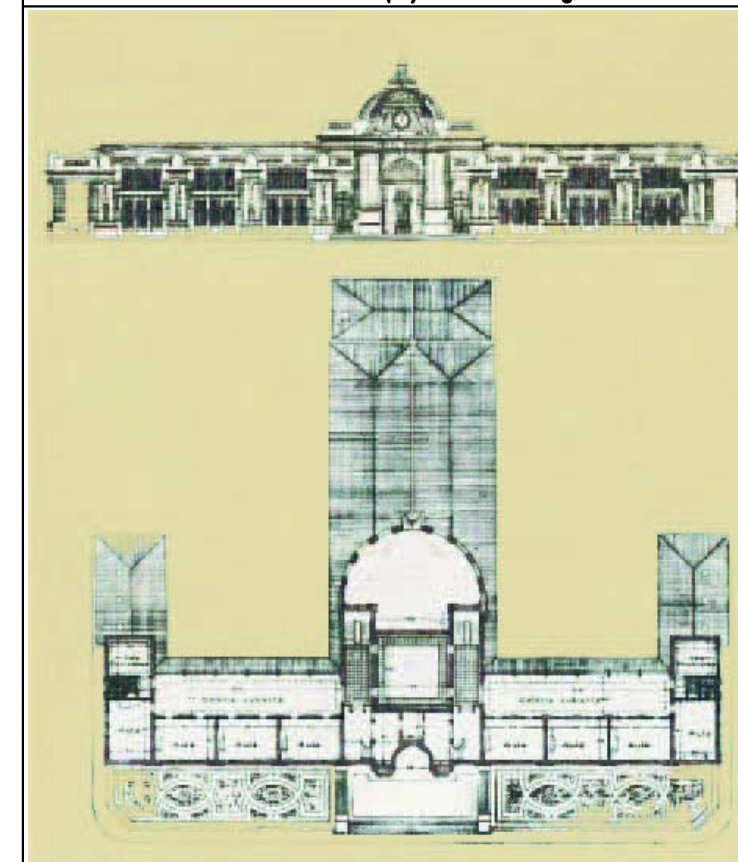

OBSERVACIONES

FECHA Julio del 2018

DESIGNACION
PLANO GENERAL

PLANO
PLANIMETRIA

PLANO N° **10**

ESCALA **1:250**

PR1