


PLANTA DE AREAS

- OBRA NUEVA
- COLEGIO CENTENARIO
- AREAS A REMODELAR C.C.
- AMPLIACIONES A REMODELAR

Obra: REFACCION, AMPLIACION Y
Y PUESTA EN VALOR DEL EDIFICIO
DEL COLEGIO DEL CENTENARIO

Ubicacion: Av. Rivadavia (O) 701 - Santiago del Estero

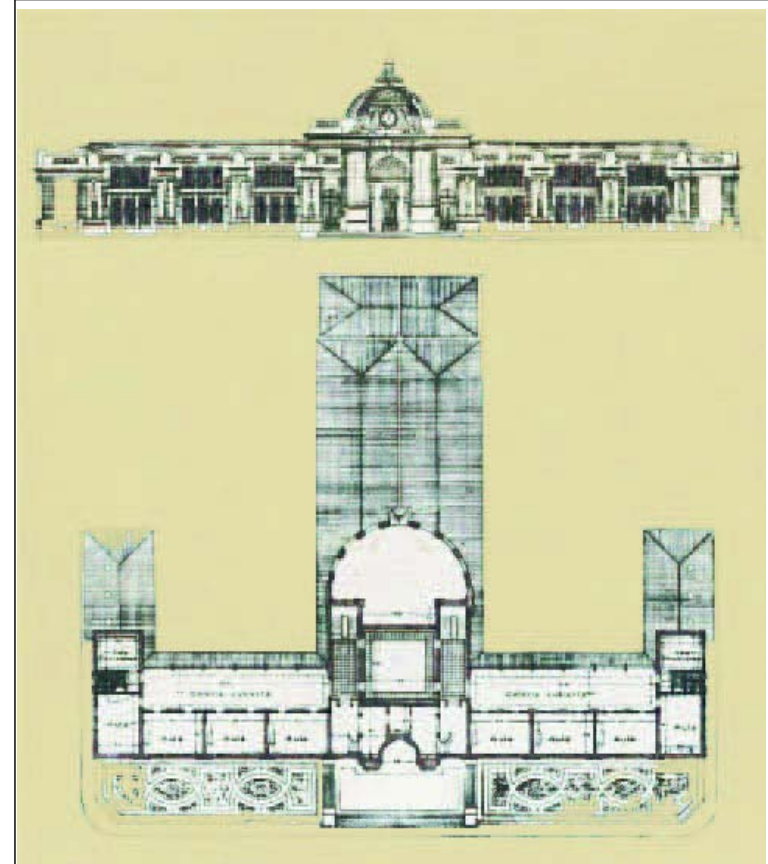

OBSERVACIONES

FECHA Julio del 2016

DESIGNACION

AREAS DE INTERVENCION

PLANO

DEFINICION DE AREAS

PLANO Nº 09

ESCALA 1:500

PR1