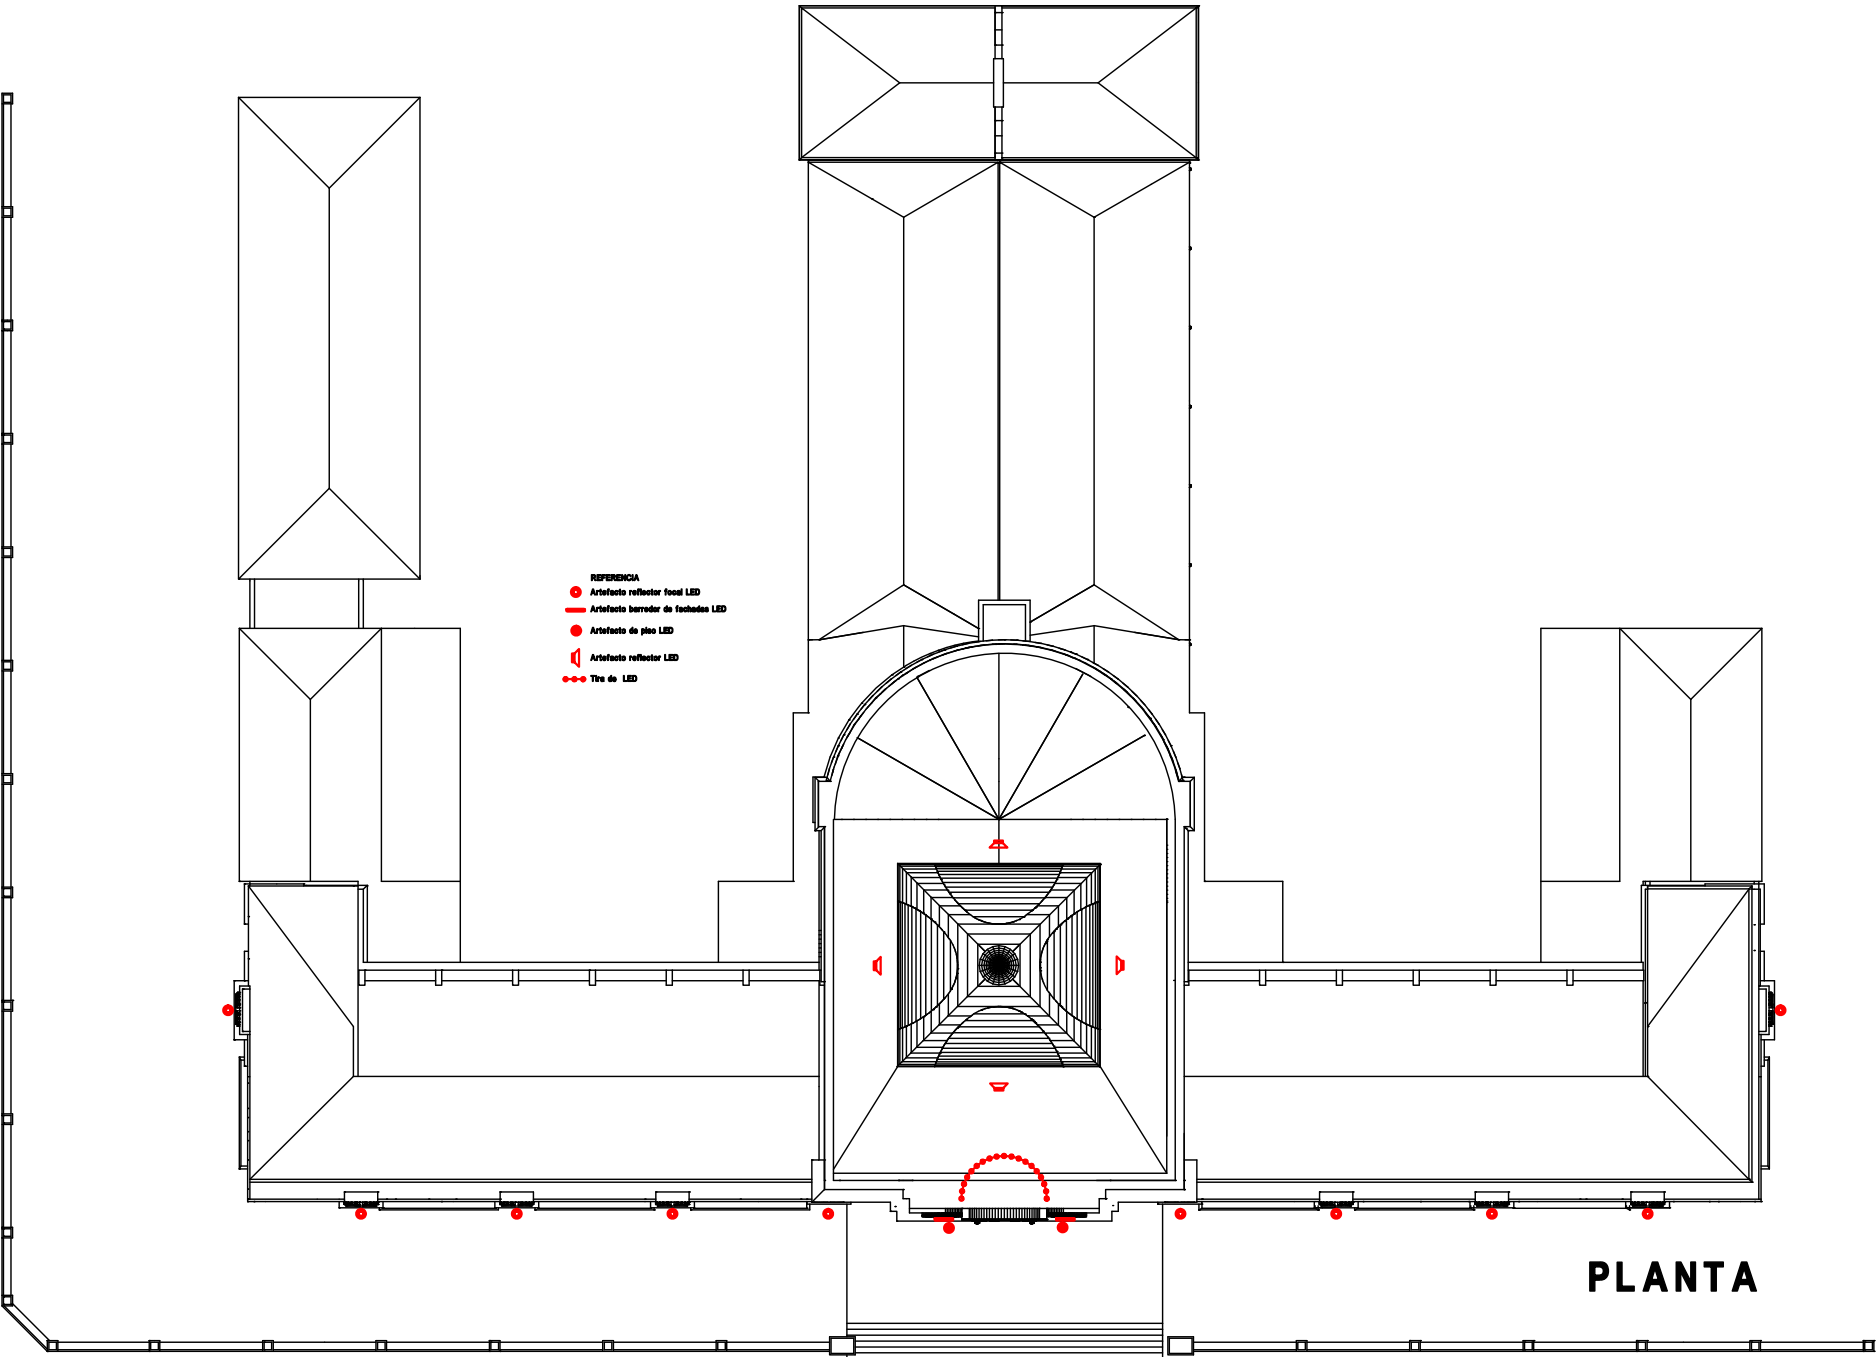


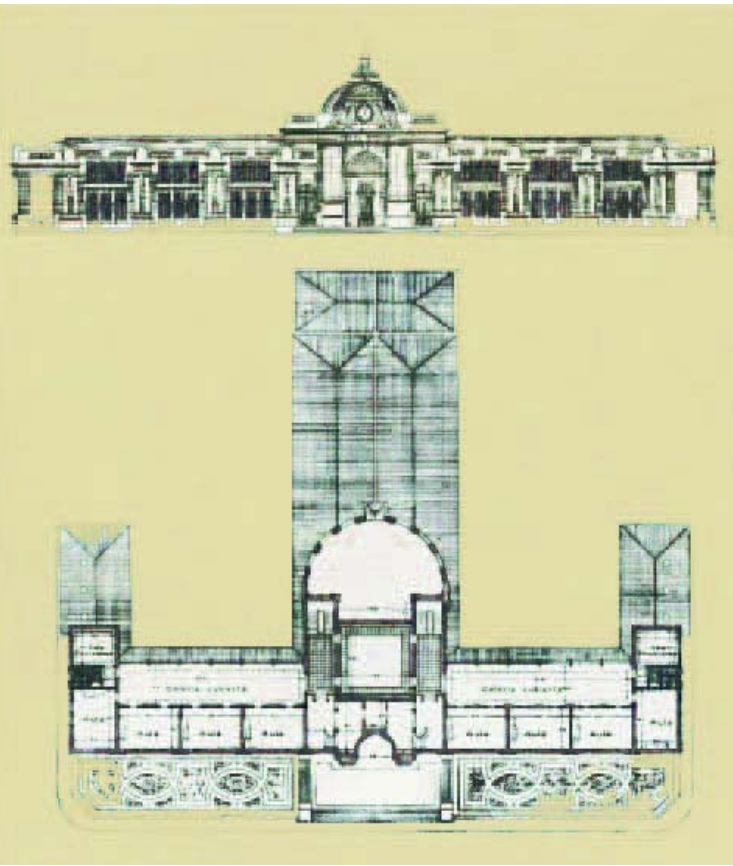


IMAGEN DE ILUMINACION DE FACHADA



Obra: REFACCION, AMPLIACION Y  
Y PUESTA EN VALOR DEL EDIFICIO  
DEL COLEGIO DEL CENTENARIO

Ubicacion: Av. Rivadavia (O) 701 - Santiago del Estero



OBSERVACIONES

FECHA Julio del 2016

DESIGNACION

AREA A RESTAURAR

PLANO

ILUMINACION DE FACHADA

PLANO Nº 25

ESCALA 1:500