



PLANTA DE INSTALACION ELECTRICA DE INFORMATICA

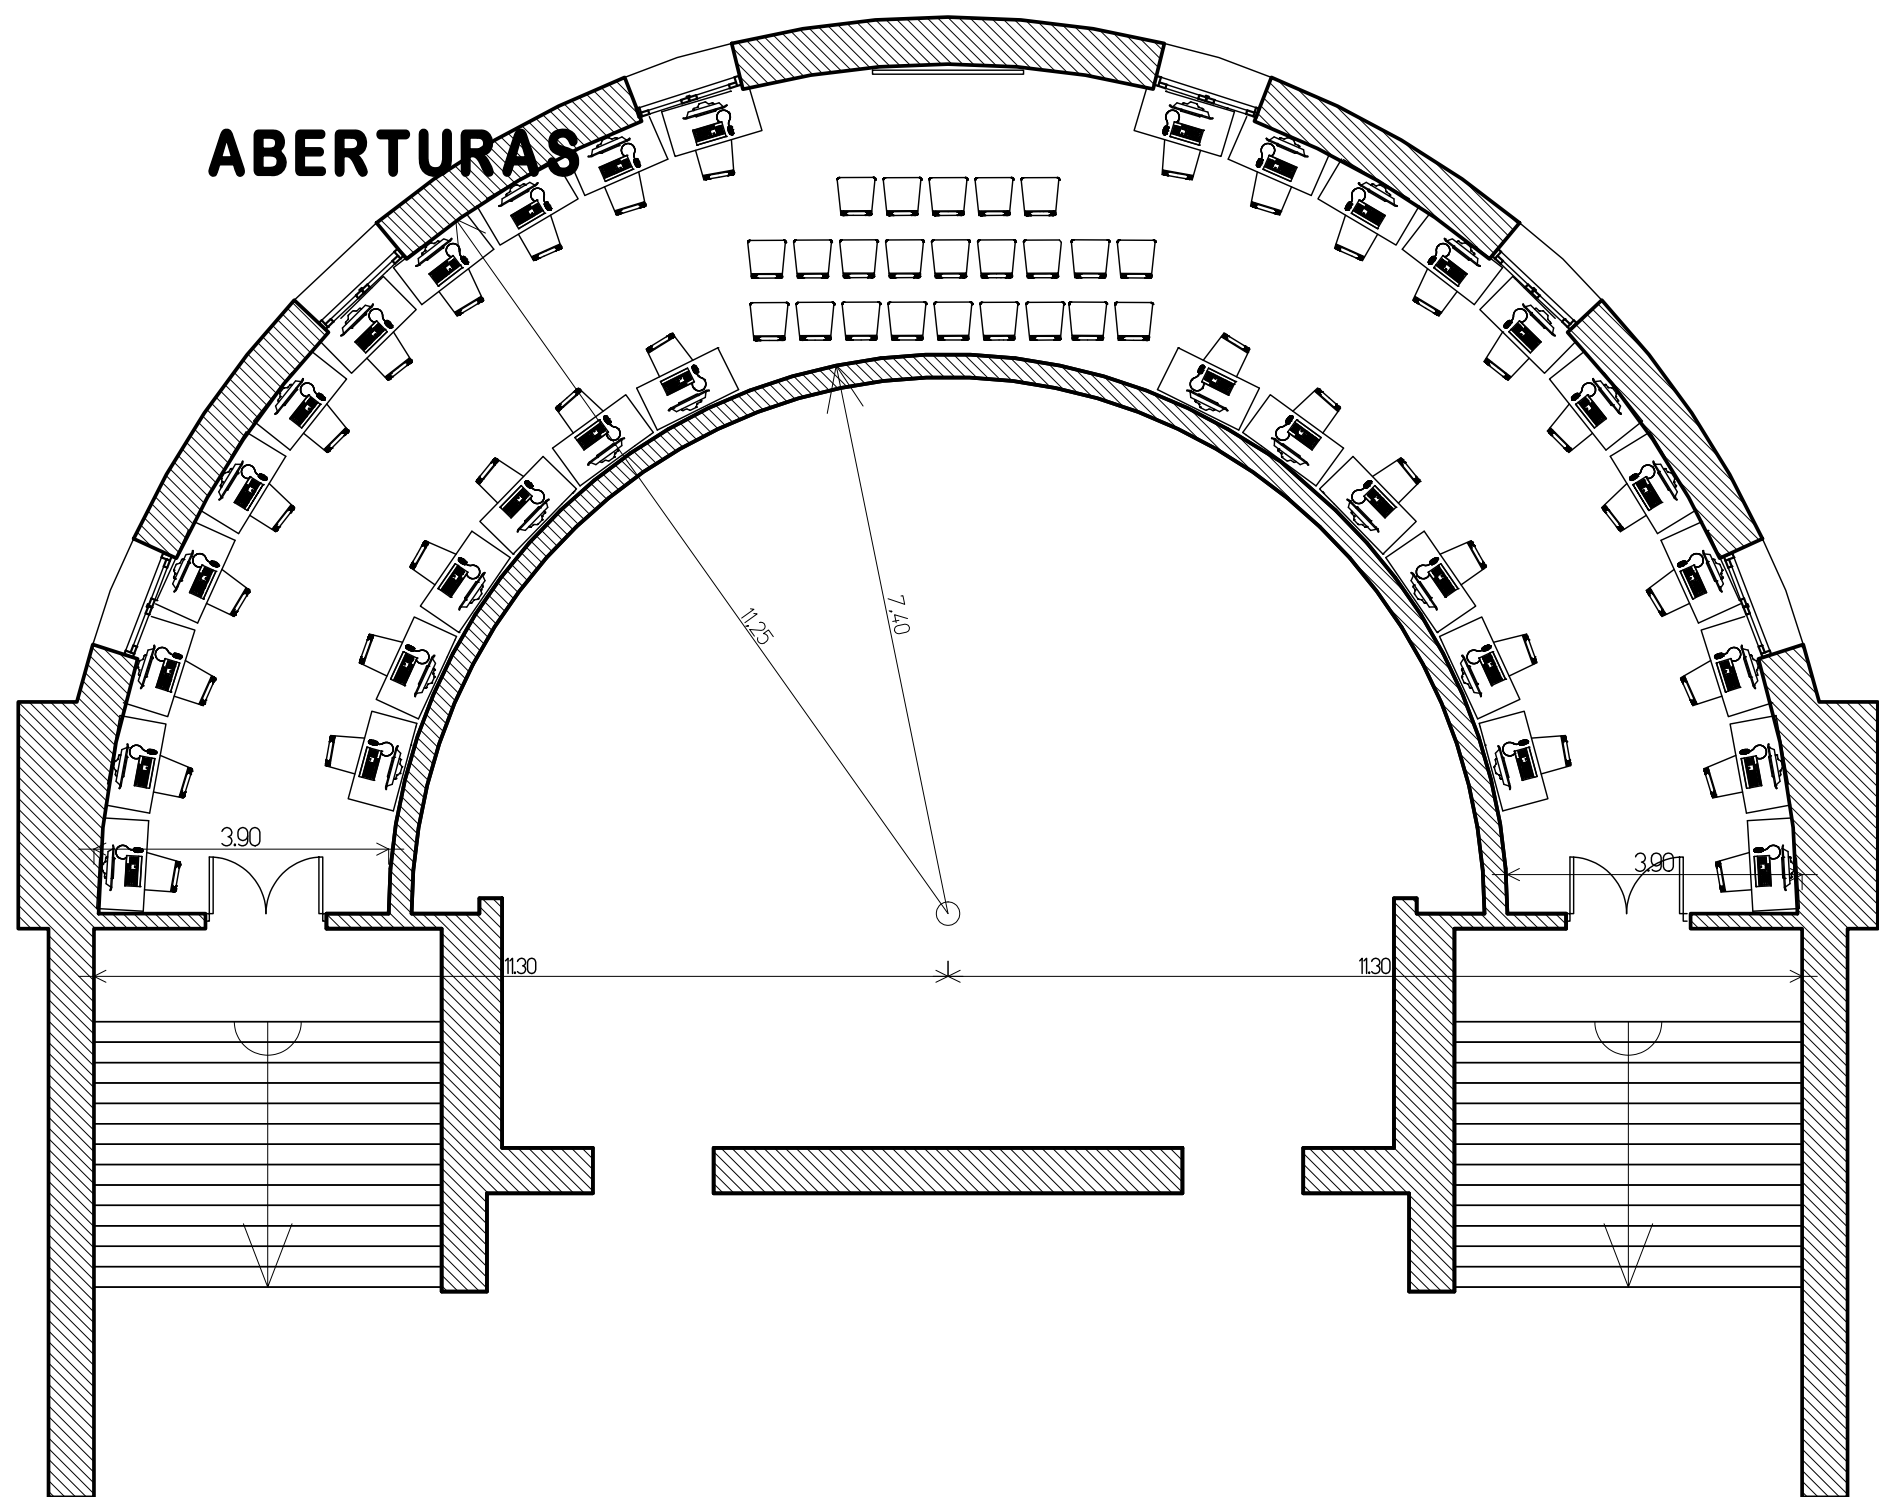

PLANTA DE INFORMATICA - SUBSUELO

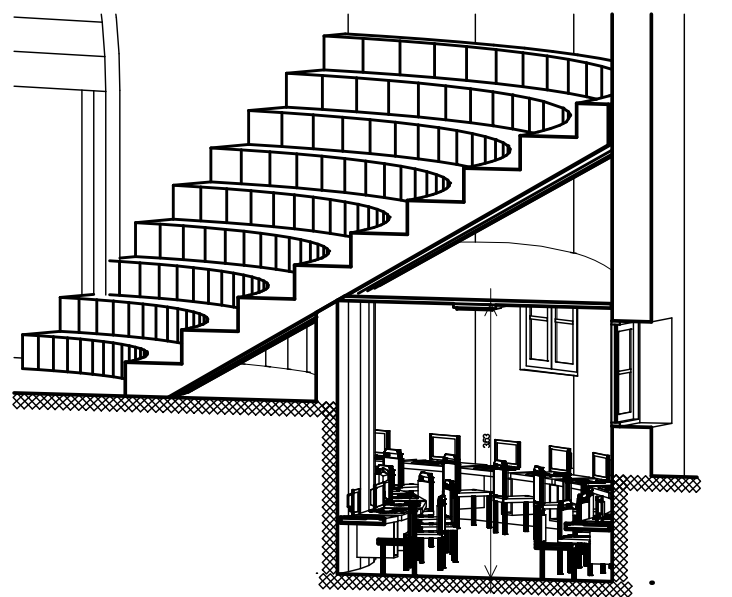


CORTE PERPECTIVADO

GOBIERNO DE LA PROVINCIA DE SANTIAGO DEL ESTERO
 MINISTERIO DE OBRAS Y SERVICIOS PUBLICOS
 DIRECCION GENERAL DE ARQUITECTURA

Obra: REFACCION, AMPLIACION Y
 Y PUESTA EN VALOR DEL EDIFICIO
 DEL COLEGIO DEL CENTENARIO

Ubicacion: Av. Rivadavia (O) 701 - Santiago del Estero

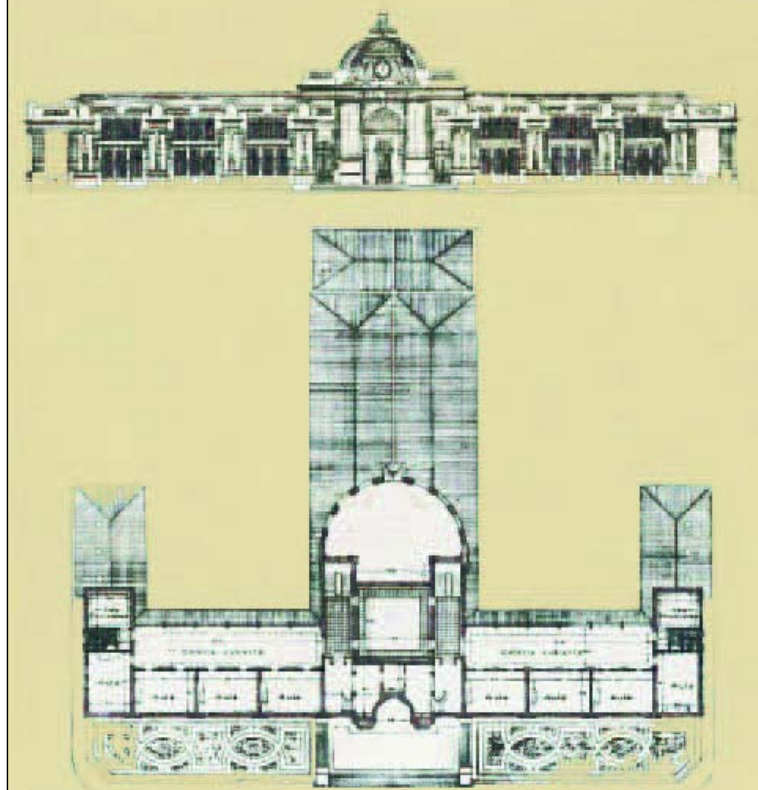

OBSERVACIONES

FECHA Julio del 2016

DESIGNACION
 INFORMATICA

PLANO
 PLANTAS - CORTE- VISTAS
 IMAGENES

PLANO Nº 27

ESCALA 1:100

CC3