


VISTA OESTE - Esc 1:100

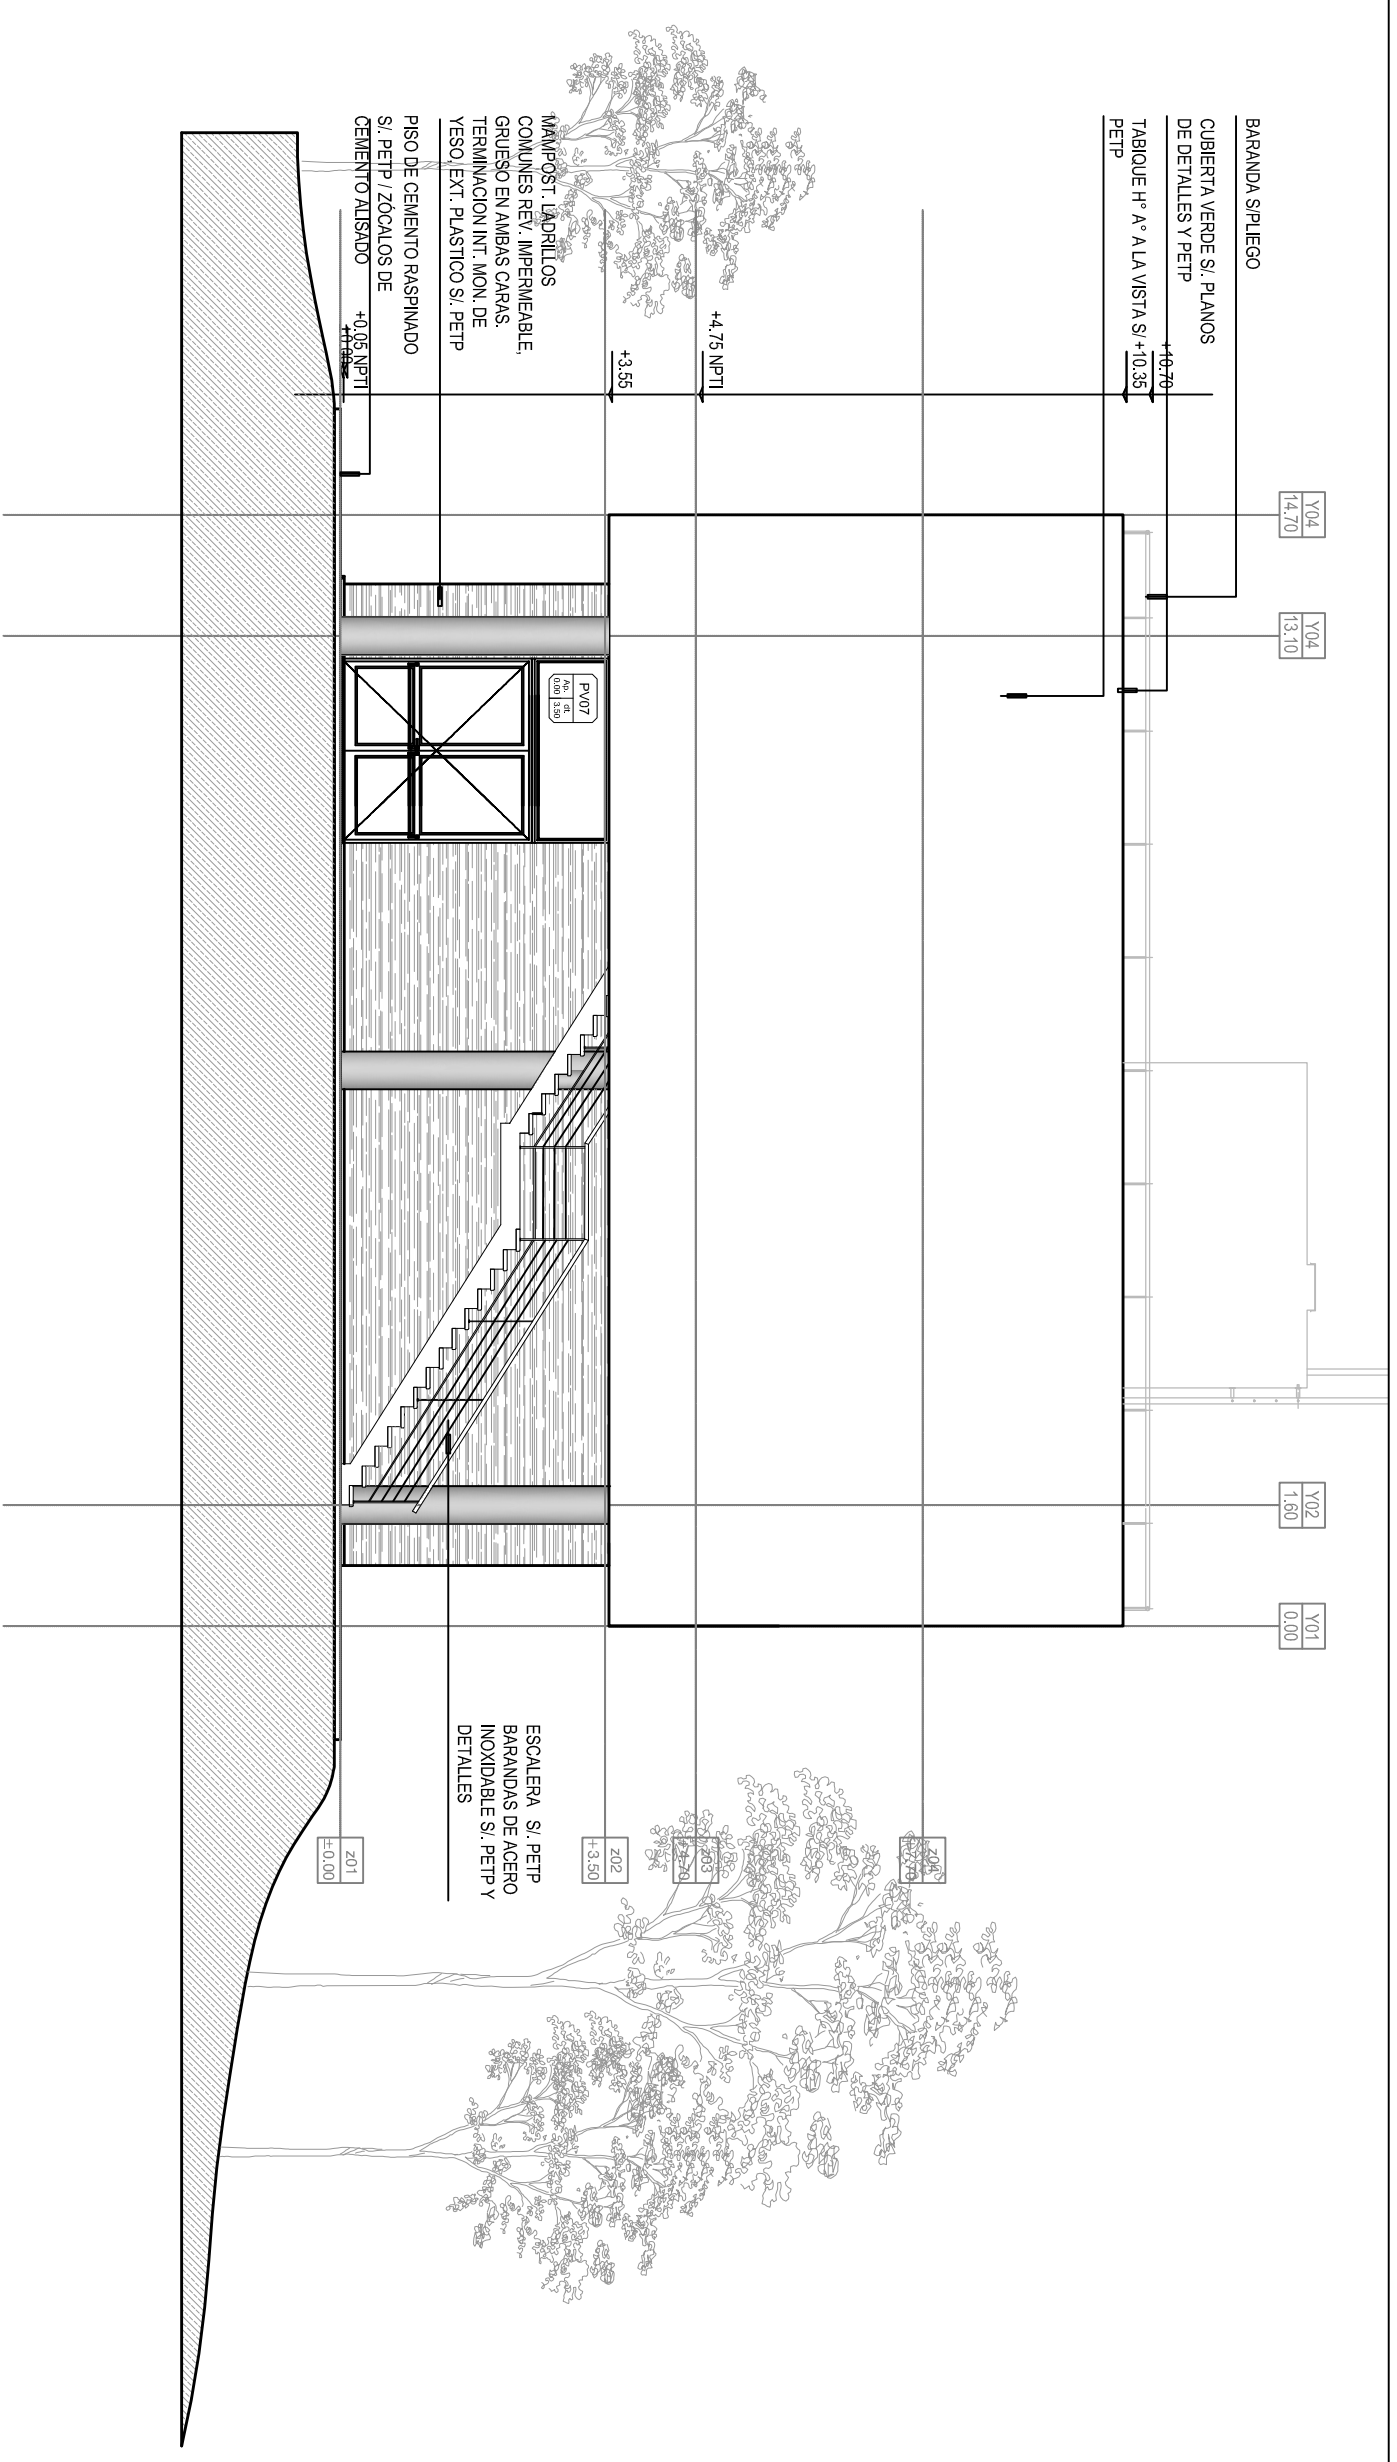

VISTA ESTE - Esc 1:100

NOTA: TODAS LAS MEDIDAS SE VERIFICARAN EN OBRA

UNIVERSIDAD NACIONAL DEL LITORAL
 DIRECCION DE CONSTRUCCIONES UNIVERSITARIAS

OBRA: AULARIO COMUN CIUDAD UNIVERSITARIA - EDIFICIO TIRA

PLANO: VISTA ESTE - VISTA OESTE

INSTITUTO: CIUDAD UNIVERSITARIA

RESPONSABLE PROYECTO: DIRECCION DE CONSTRUCCIONES

ESCALA: 1:100

PLANO N°
ARQ-09

El proyecto cumple con la Ley N° 22.431; Decreto 914/97 y Art. 1° de la Ley 25.573.

