




CORTE TRANSVERSAL 1 - 1

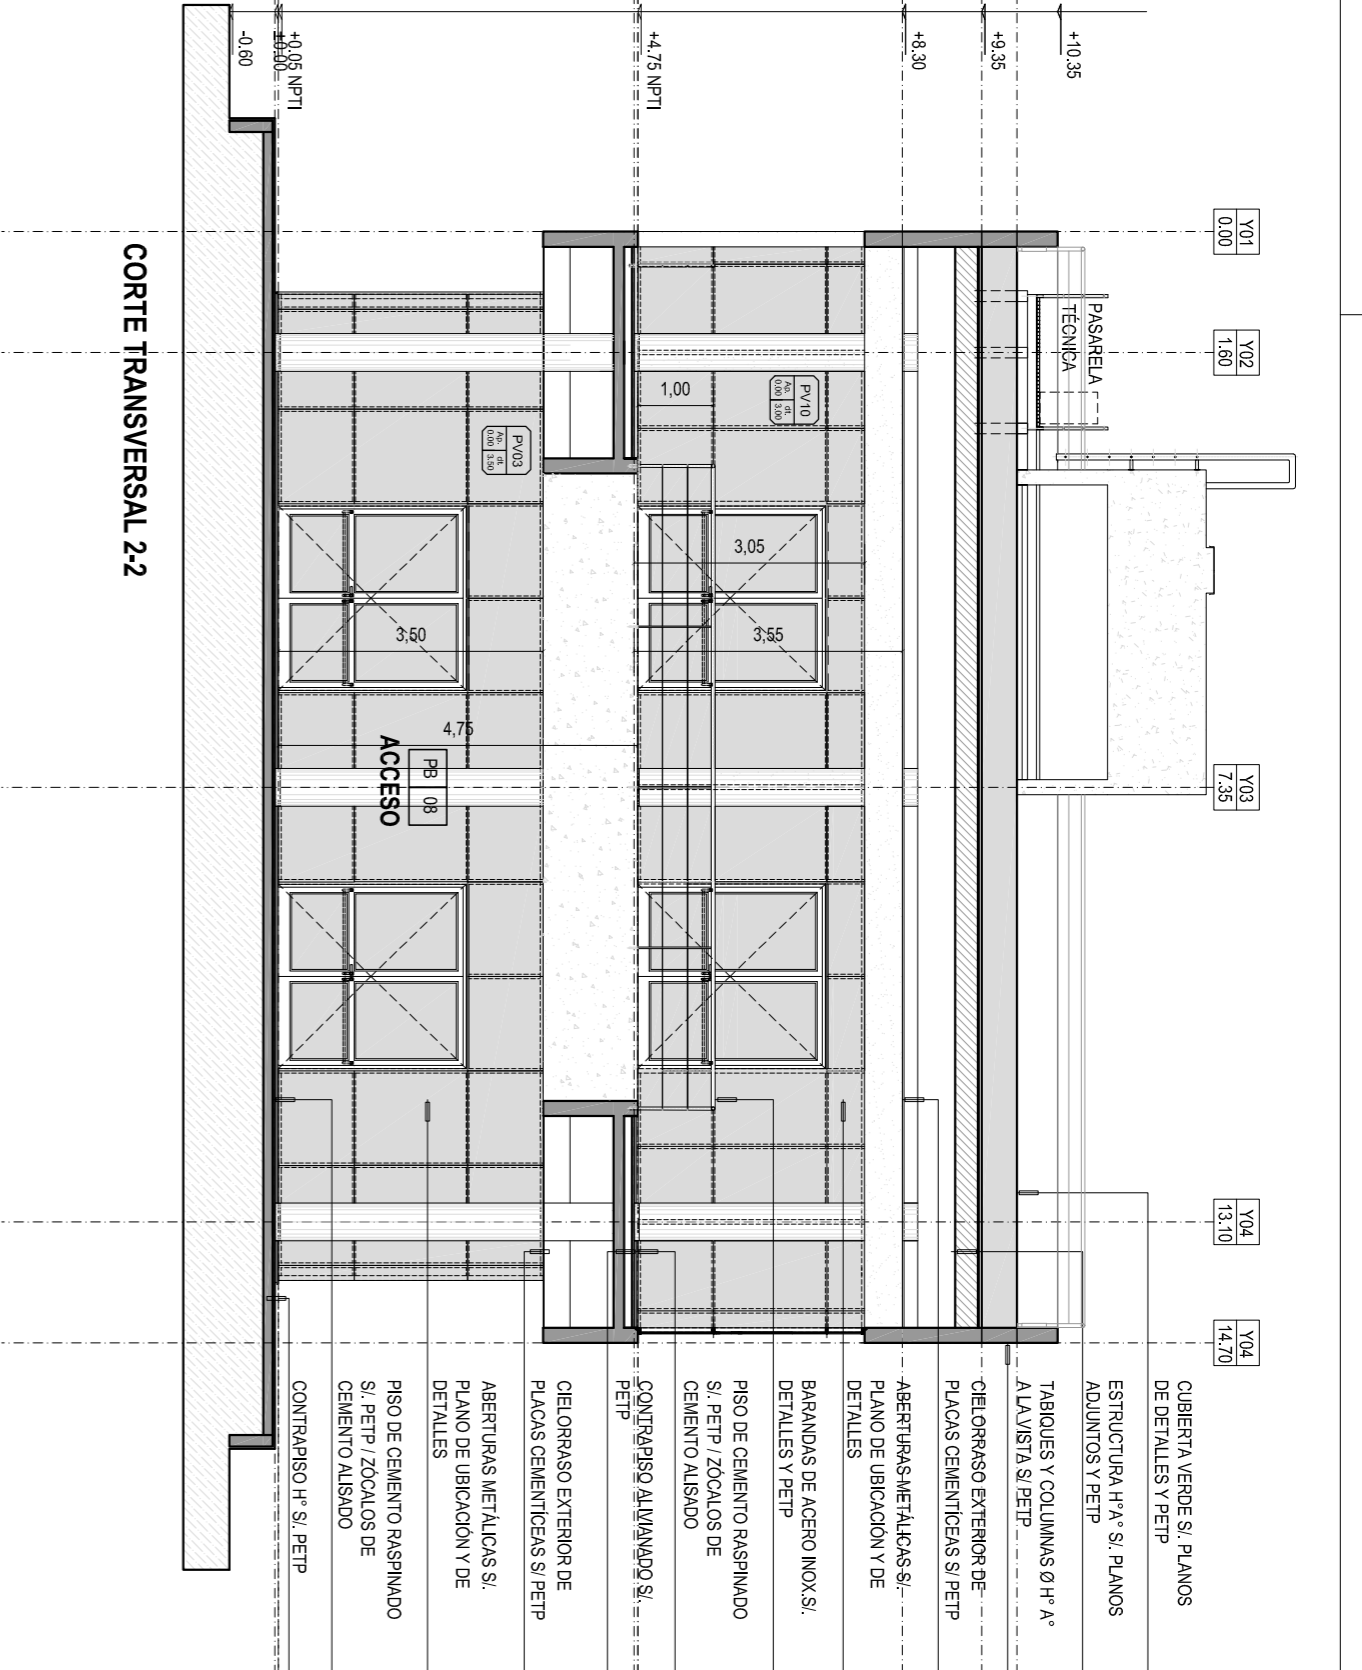

CORTE TRANSVERSAL 2-2

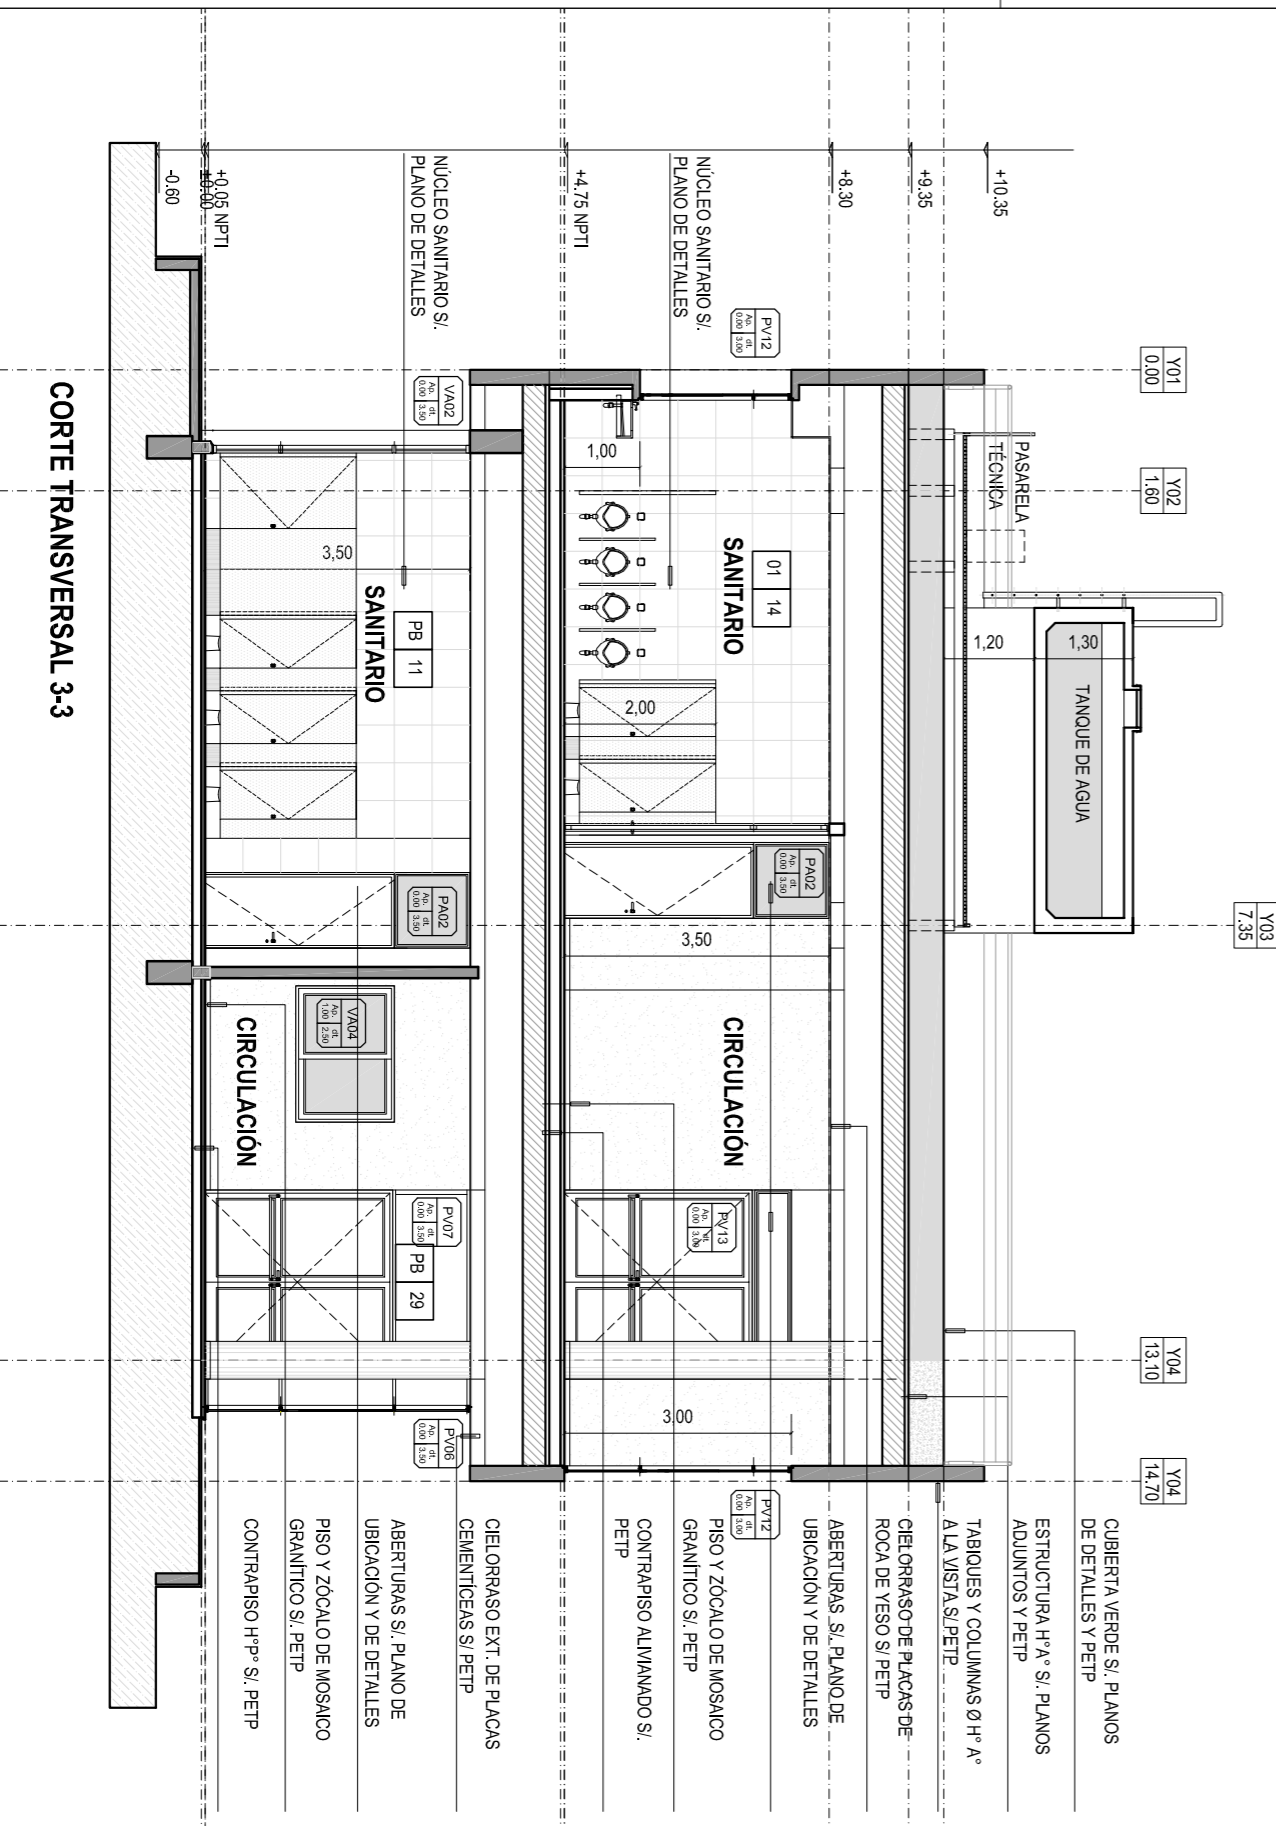

CORTE TRANSVERSAL 3-3

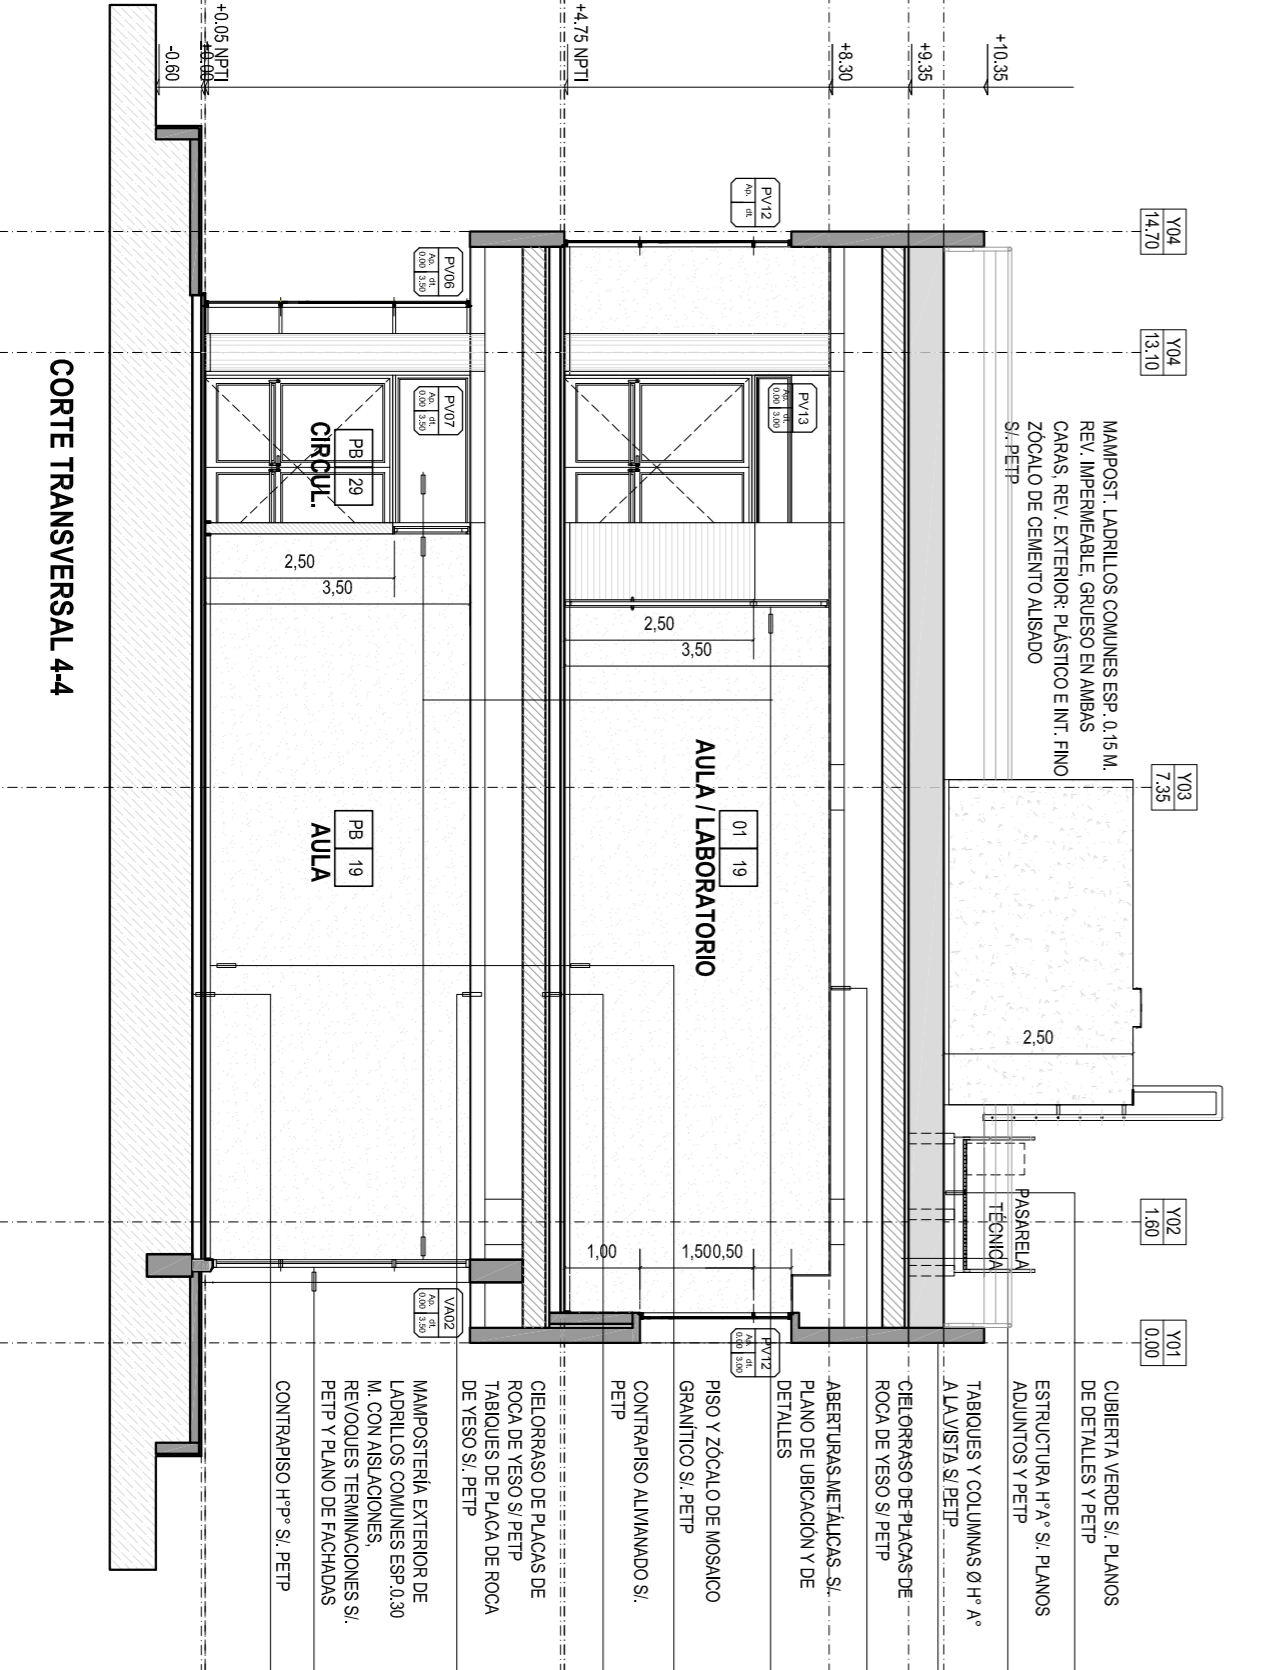

CORTE TRANSVERSAL 4-4

- REFERENCIAS
- ESTRUCTURA DE HORMIGÓN ARMADO S./ PLANOS ADJUNTOS Y PETP
 - ▨ LOSAS PRETENSADAS S./ PLANOS ADJUNTOS Y PETP
 - MAMPOSTERIA DE LADRILLOS COMUNES S./ PETP
 - ▨ TABIQUES DE PLACAS DE ROCA DE YESO S./ PETP

TODAS LAS COLUMNAS CIRCULARES DEBEN EJECUTARSE CON Hªª A LA VISTA CON ZOCALOS DE ACERO INOX. S./ PETP

NOTA: TODAS LAS MEDIDAS SE VERIFICARAN EN OBRA

UNIVERSIDAD NACIONAL DEL LITORAL

DIRECCION DE CONSTRUCCIONES UNIVERSITARIAS

OBRA: NUEVO AULARIO COMUN

PLANO: CORTES 1-1 / 2-2 / 3-3 / 4-4 /

INSTITUTO: CIUDAD UNIVERSITARIA

RESPONSABLE PROYECTO: DIRECCION DE CONSTRUCCIONES UNIVERSITARIAS

ESCALA: 1:100

PLANO N°: ARQ_06

