



CORTE POR CALLE BYNON

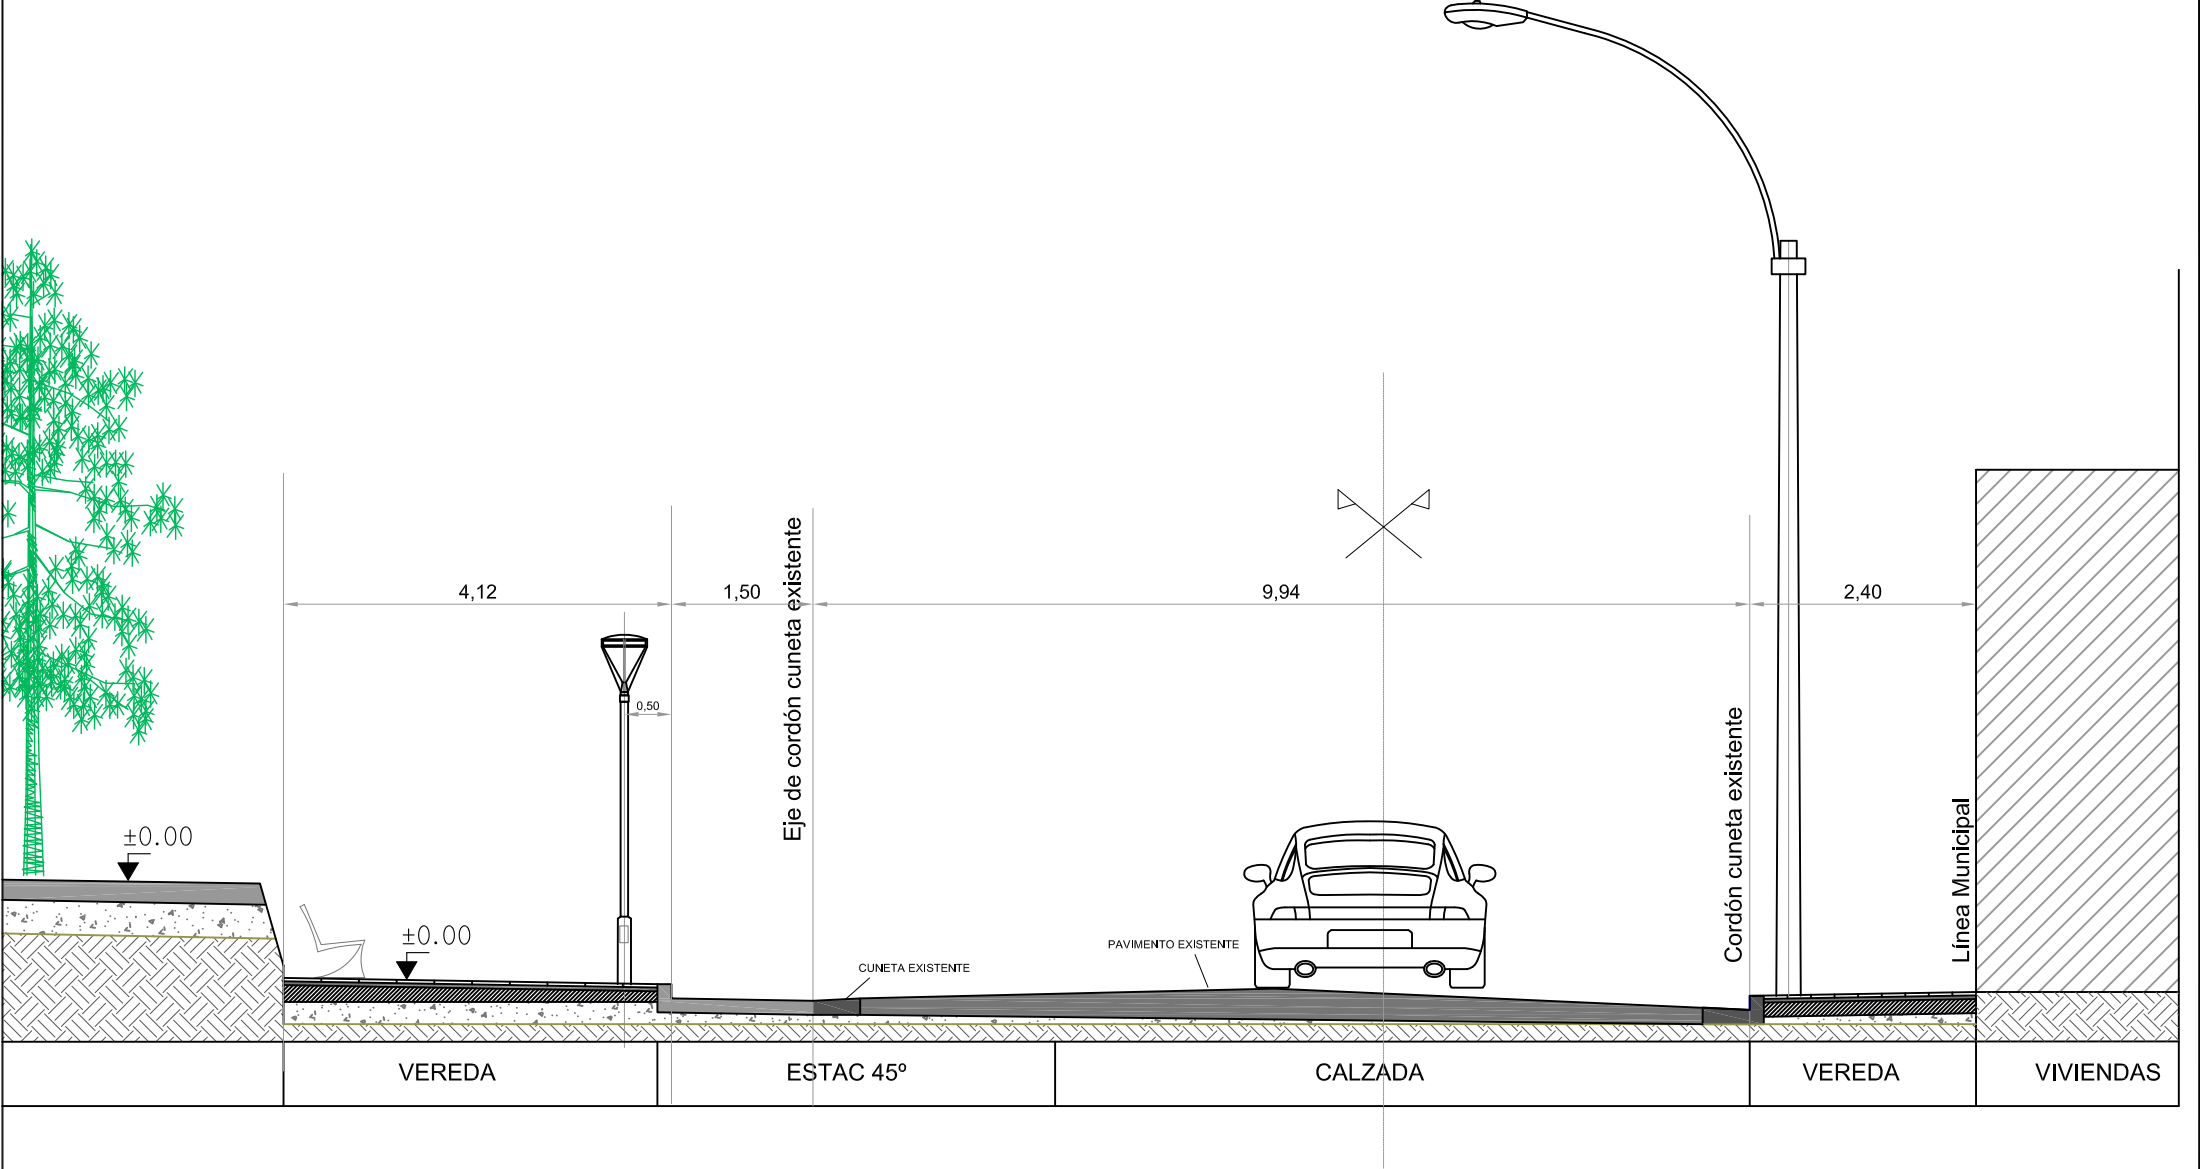

AMPLIACION ESTACIONAMIENTO CALLE BYNON - (DETALLE D)

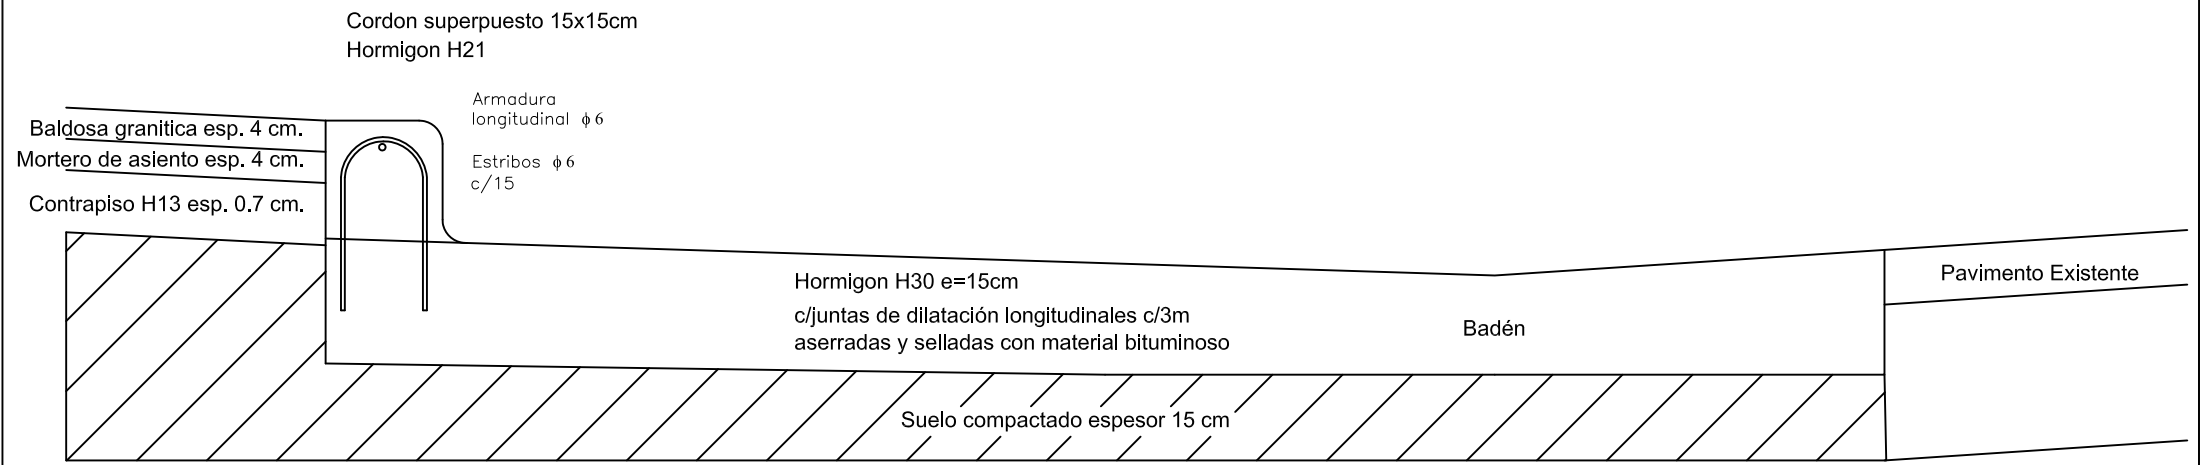

<div><div></div><div>SECRETARÍA DE OBRAS Y SERVICIOS PÚBLICOS Subsecretaría de Obras Públicas</div></div>		
OBRA:	PUESTA EN VALOR DE CENTROS URBANOS: PLAZA 7 DE MARZO	
PLANO:	Corte Sector calle Bynon y detalle pavimento con cordón integral sector estacionamiento	ESC: s/Esc
SUBSECRETARÍA DE PLANIFICACIÓN Y PATRIMONIO 25 de Mayo 321. 02920 469000 int 29.		FECHA Julio 2017
		NÚMERO 9