




CAMARA DE INSPECCION ABIERTA 60x60
(DETALLE B)

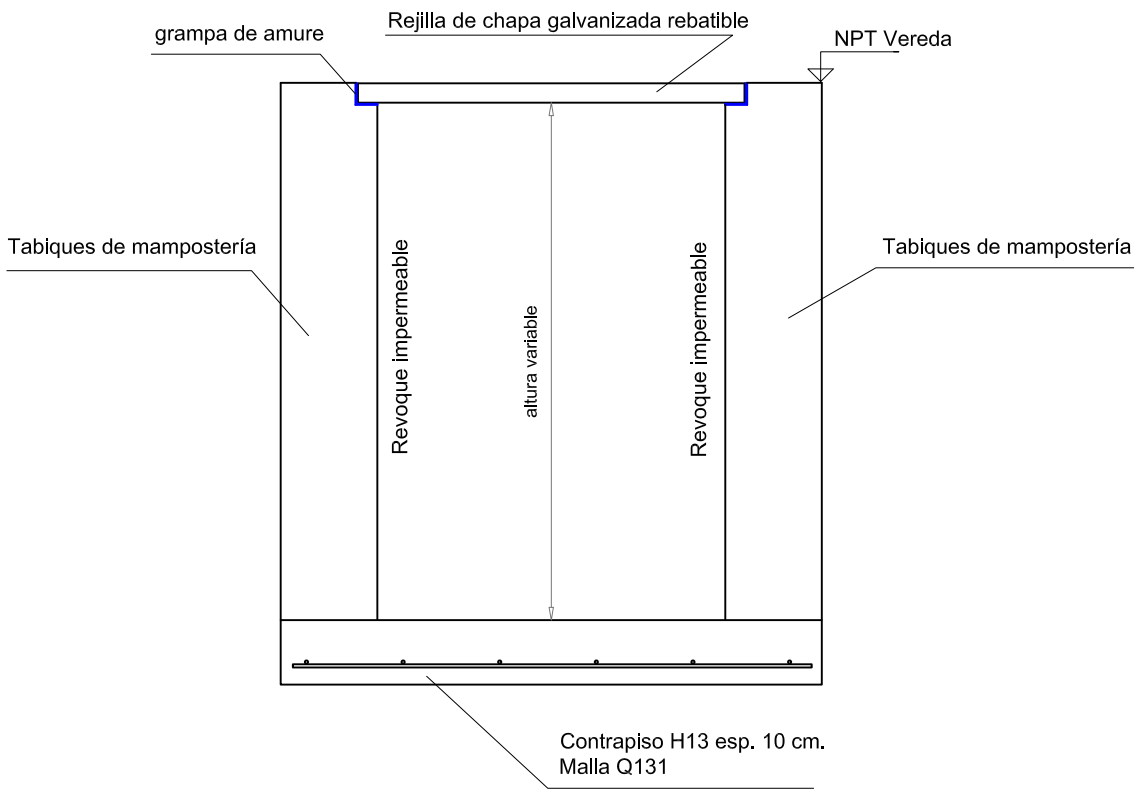


CONDUCTO EN VEREDA - (DETALLE A)
CERRADO DE H° A° h/30cm de seccion

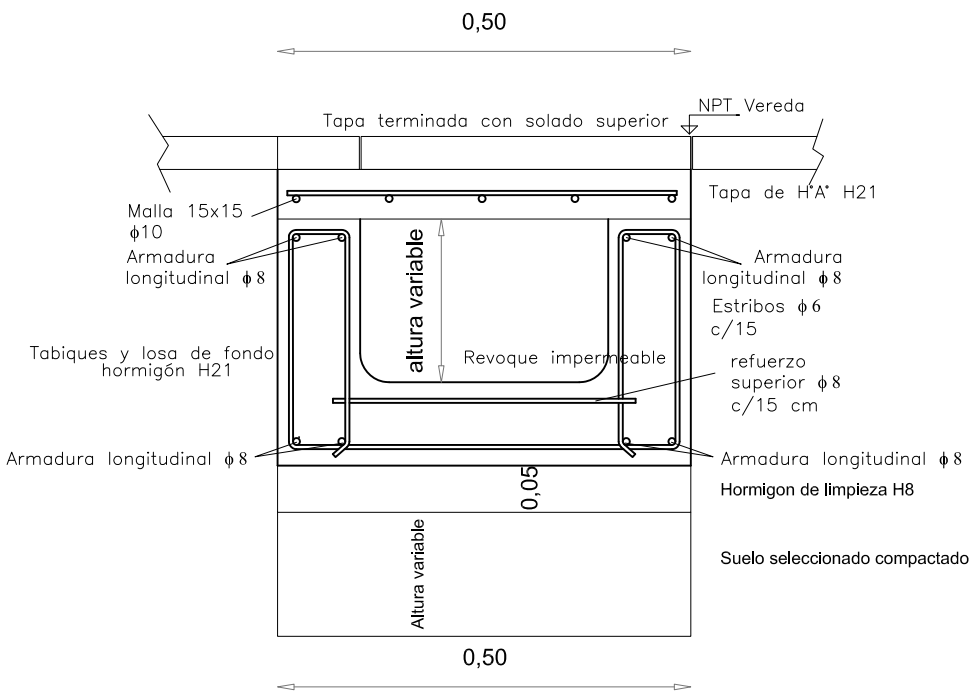

CONDUCTO EN VEREDA - (DETALLE C)
CERRADO DE H° A° más de 30cm de seccion

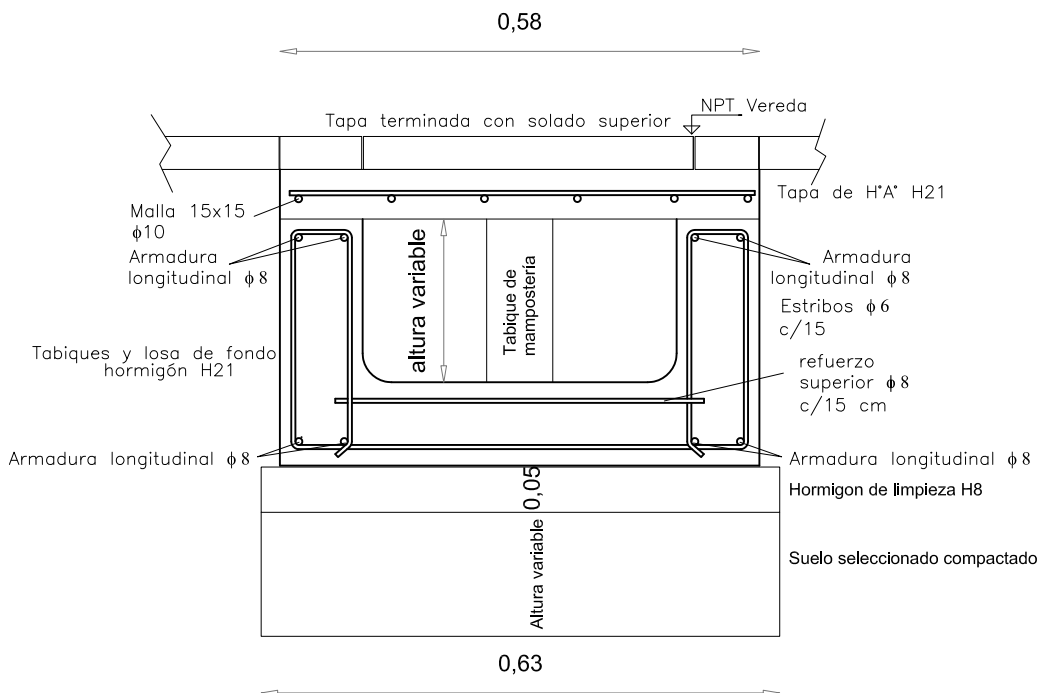

AMPLIACION ESTACIONAMIENTO CALLE BYNON - (DETALLE D)

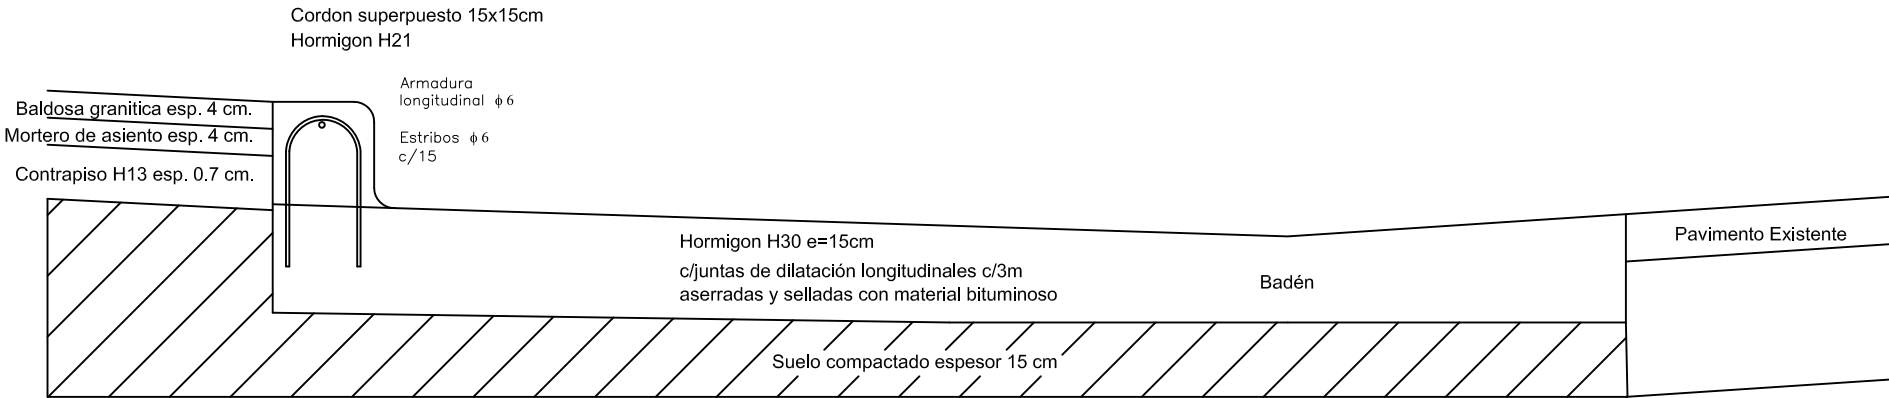

Patagones
MUNICIPIO

SECRETARÍA DE OBRAS Y SERVICIOS PÚBLICOS
Subsecretaría de Obras Públicas

OBRA: PUESTA EN VALOR DE CENTROS URBANOS: PLAZA 7 DE MARZO

PLANO: Detalles Desagües Pluviales

ESCALA: 1/10

SUBSECRETARÍA DE PLANIFICACIÓN Y PATRIMONIO
25 de Mayo 321. 02920 469000 int 29.

FECHA
Julio 2017

NÚMERO
7