



PAQUETE ESTRUCTURAL DE VEREDA DE LA PLAZA

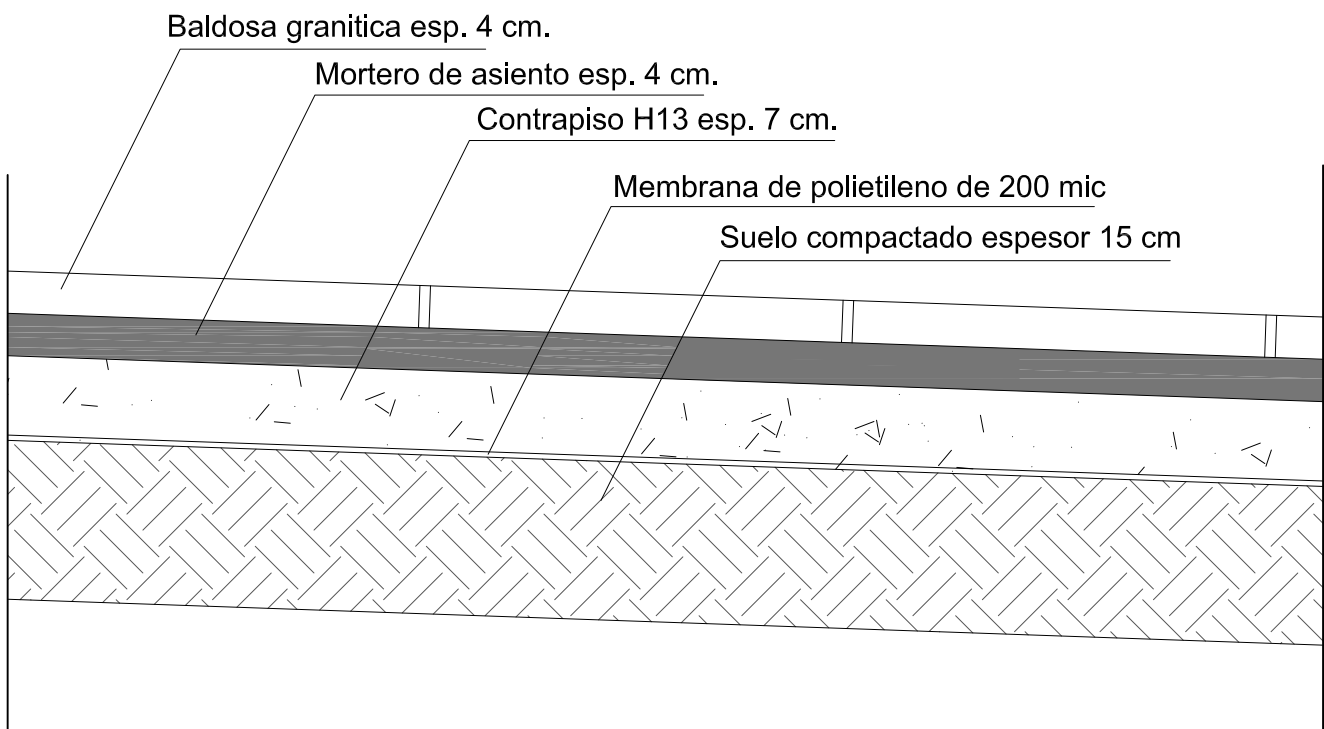

PAQUETE ESTRUCTURAL SECTOR ENSANCHE DE VEREDA (Sobre el pavimento)

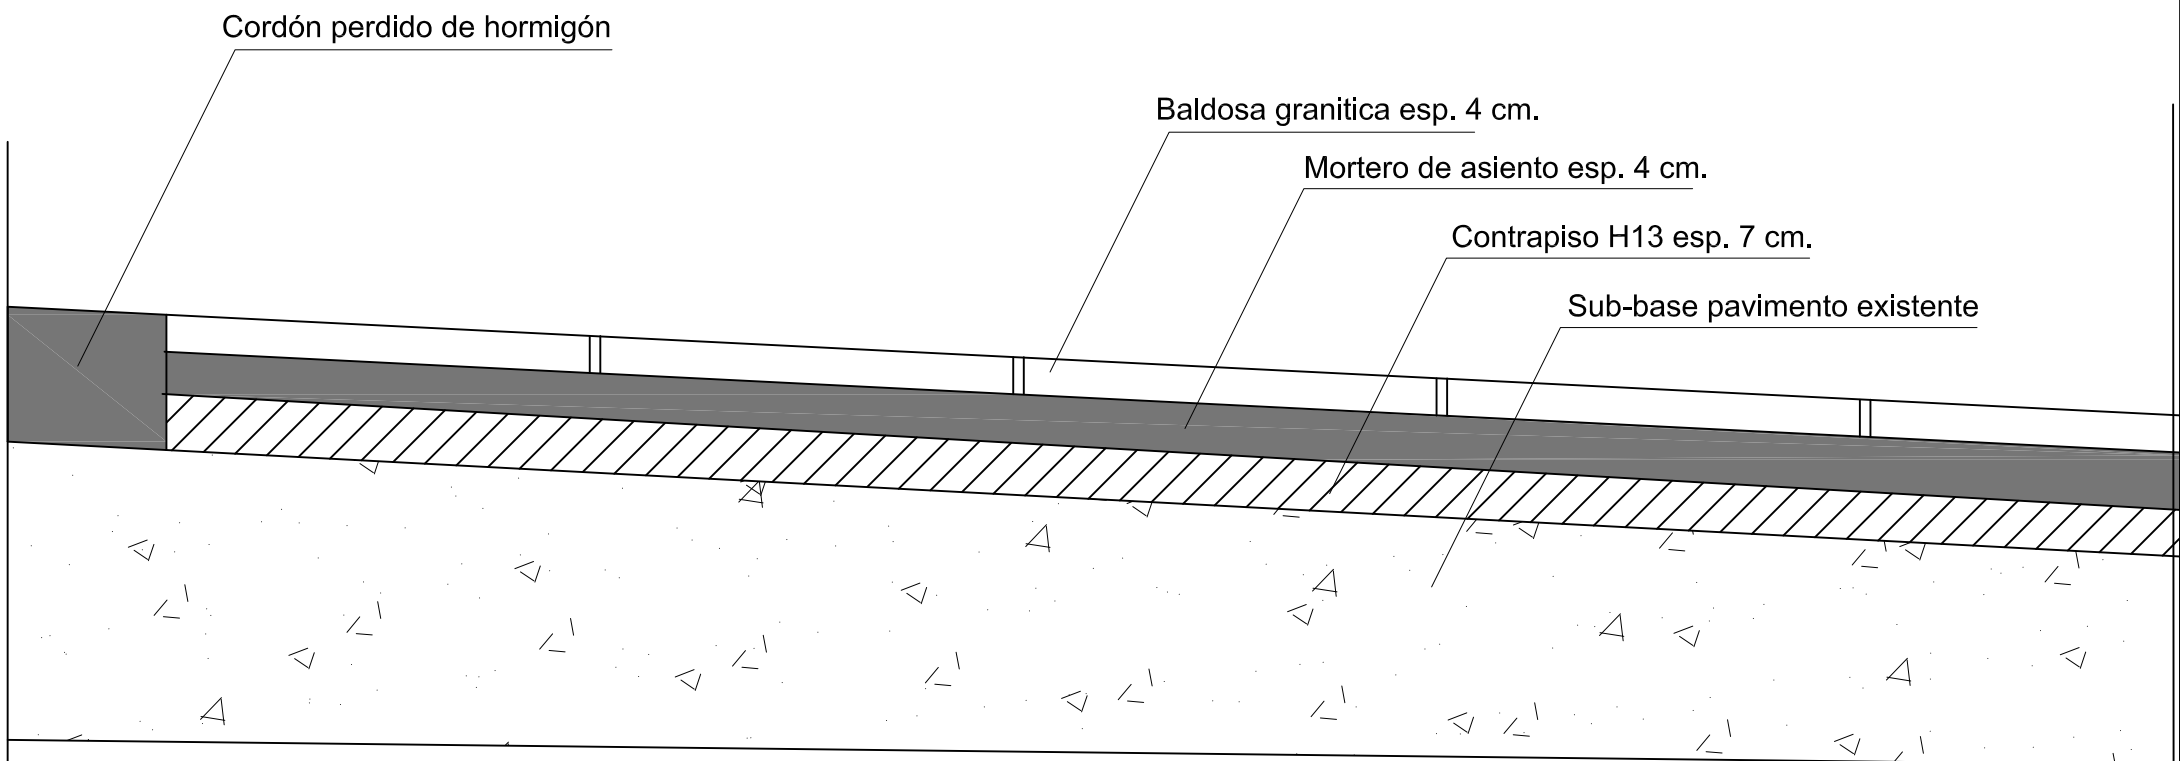

		SECRETARÍA DE OBRAS Y SERVICIOS PÚBLICOS	
		Subsecretaría de Obras Públicas	
OBRA:	PUESTA EN VALOR DE CENTROS URBANOS: PLAZA 7 DE MARZO		
PLANO:	Paquete Estructural de veredas		ESCALA: s/Esc
SUBSECRETARÍA DE PLANIFICACIÓN Y PATRIMONIO		FECHA	NÚMERO
25 de Mayo 321. 02920 469000 int 29.		Julio 2017	11