CORRESPONDE A EXPTE: 4016-33469/18
58

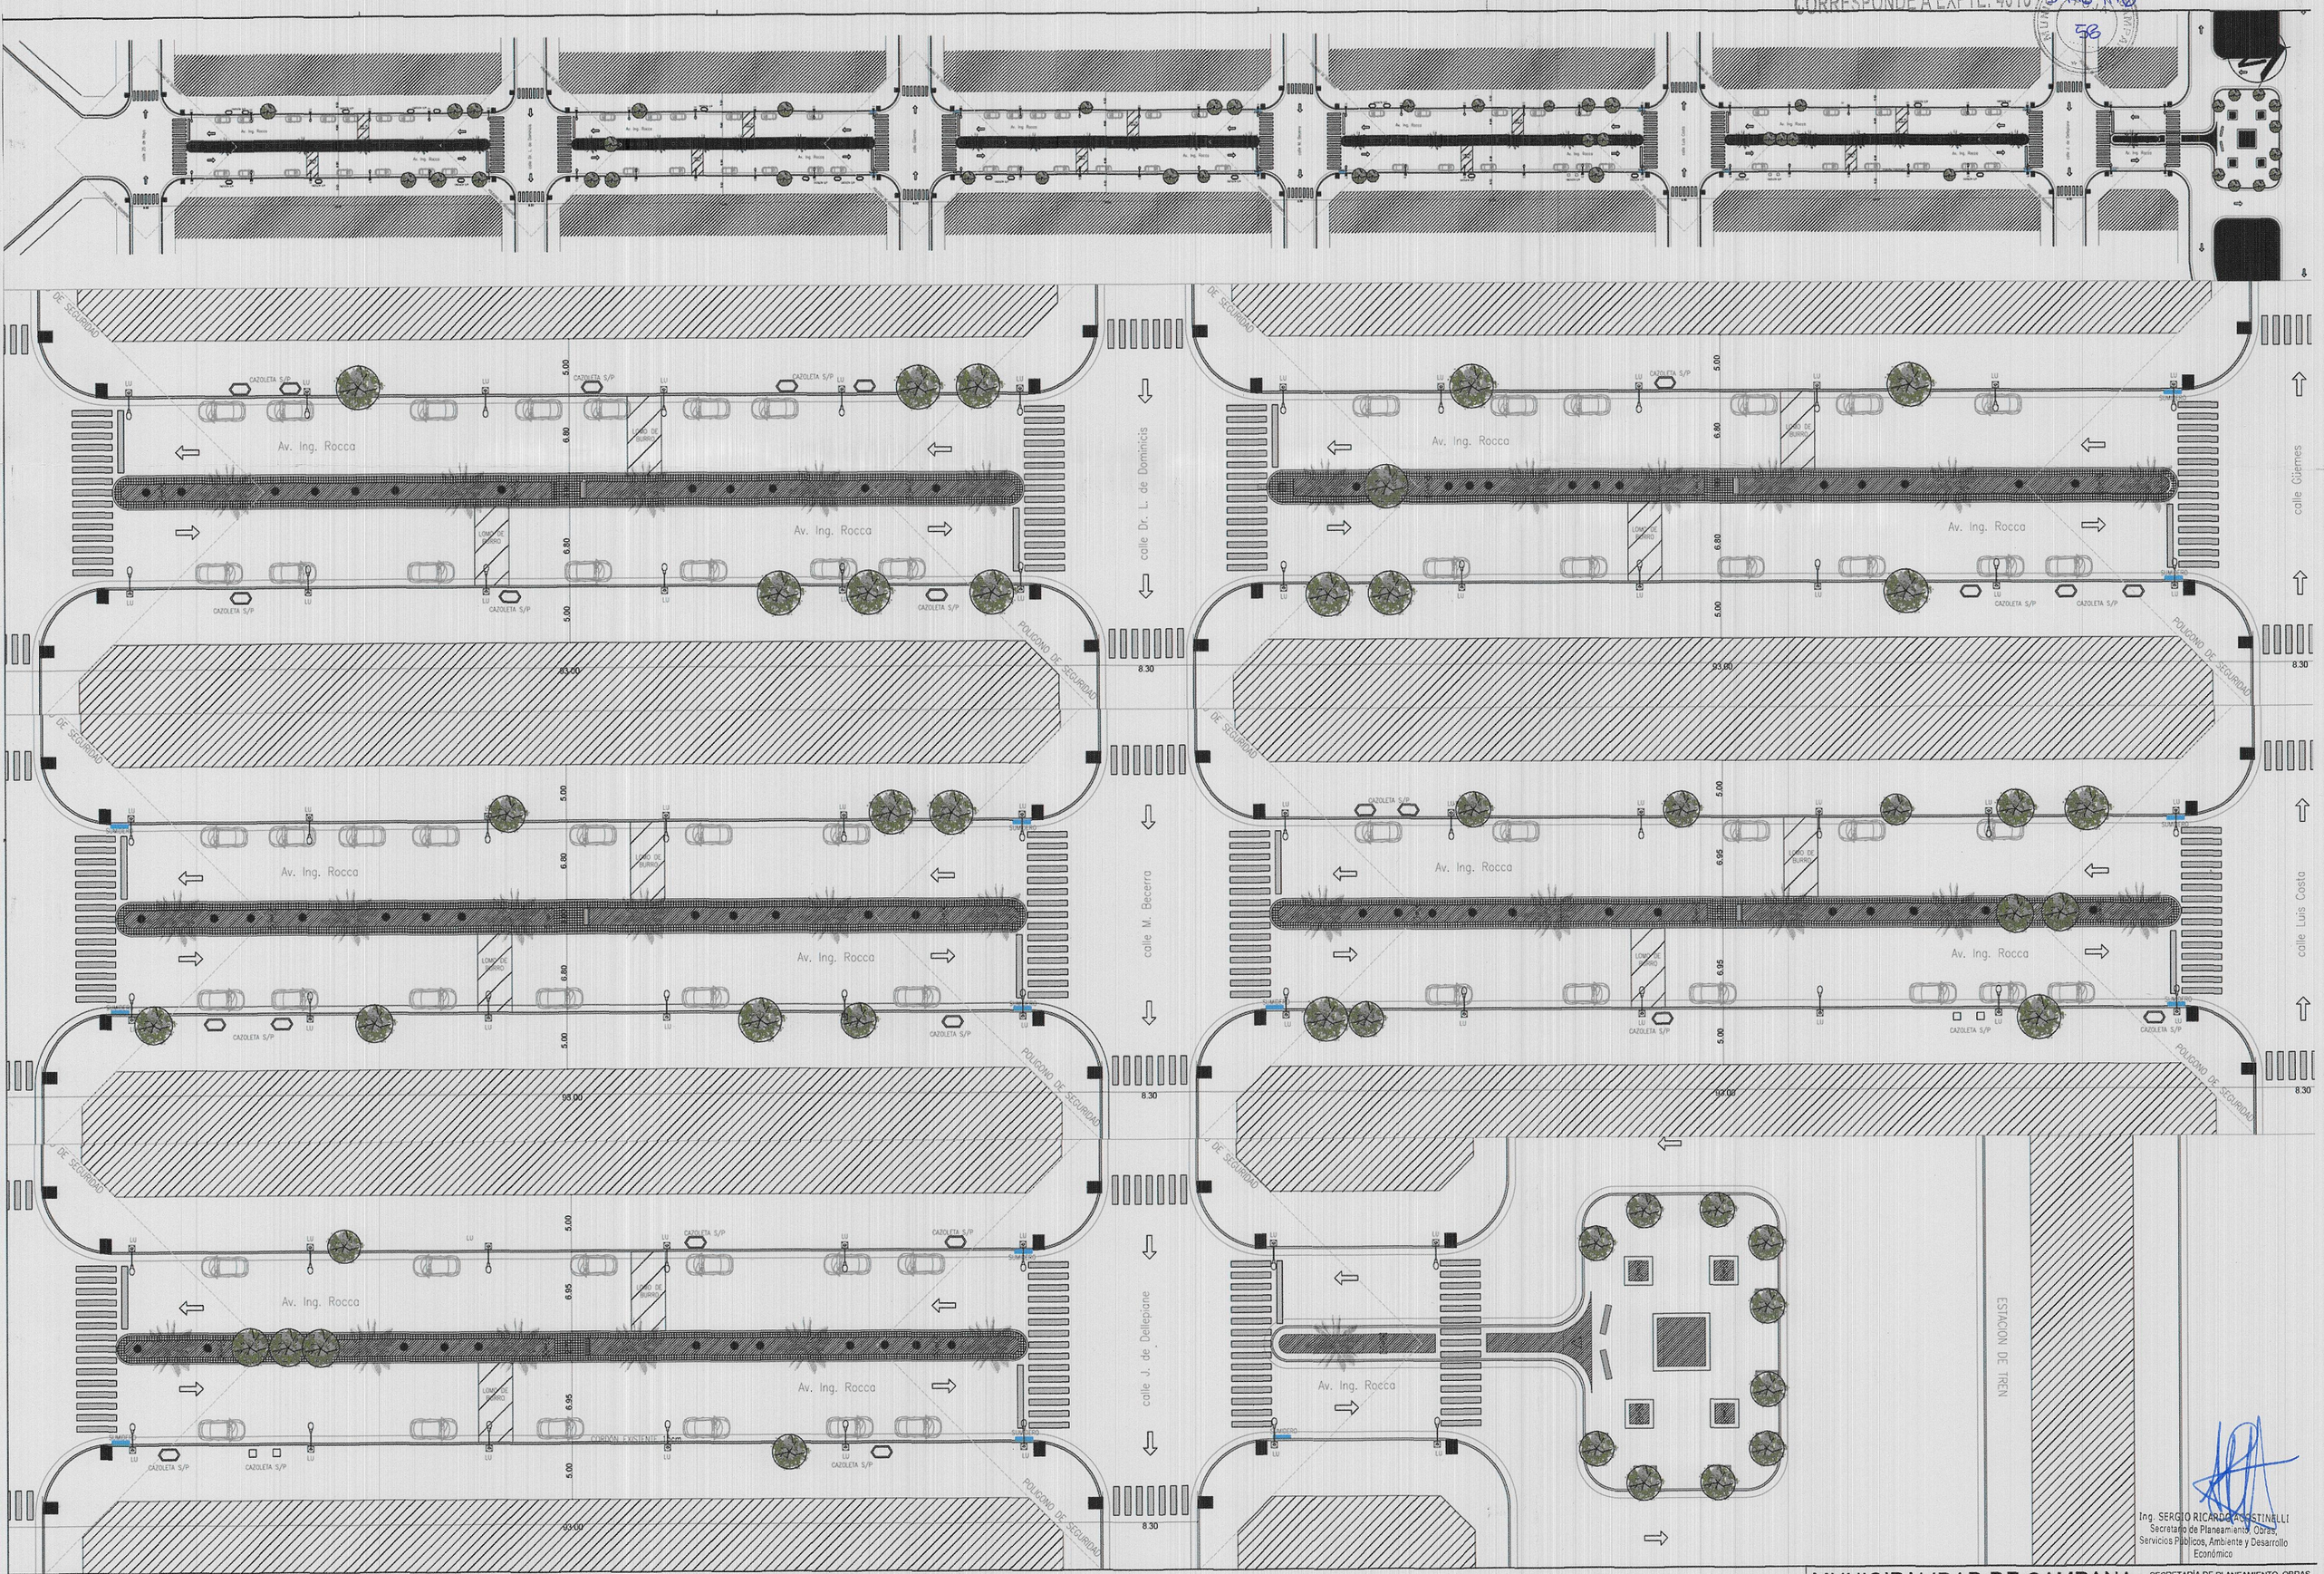

NOTAS GENERALES:

1. LA INFORMACIÓN CONTENIDA EN ESTE PLANO ES DE CARÁCTER GENERAL. LAS ESPECIFICACIONES TÉCNICAS, ESTRUCTURALES Y CONSTRUCTIVAS, DEBEN VERIFICARSE EN LOS PLANOS DE DETALLES, PETG Y PETP..
2. VERIFICAR Y CONFRONTAR MEDIDAS EN OBRA.-
3. ESTE PLANO ANULA LOS ANTERIORES A LA FECHA.-
4. LAS REFERENCIAS NO LLEVAN UNA NUMERACIÓN CORRELATIVA.-

REFERENCIAS.

ARBOL EXISTENTE (FICUS) · CESPED EN MAL ESTADO · LUMINARIA · LUMINARIA BOULEVARD · CAZOLETA SIN PLANTACION · BANCO MADERA EXISTENTE
PALMERA EXISTENTE · BALDOSA BOULEVARD · VADO EXISTENTE · SUMIDERO · ARBUSTO EXISTENTE

Ing. SERGIO RICARDO AGOSTINELLI
Secretario de Planeamiento, Obras, Servicios Públicos, Ambiente y Desarrollo Económico

MUNICIPALIDAD DE CAMPANA

SECRETARÍA DE PLANEAMIENTO, OBRAS, SERV. PÚBLICOS Y MEDIO AMBIENTE.

OBRA: PUESTA EN VALOR BOULEVARD AV. INGENIERO ROCCA.
UBICACIÓN: AV. ROCCA E/ 25 DE MAYO Y DELLEPIANE

PLANO: SITUACIÓN EXISTENTE

Nº: 2	Fecha: 06/17	ESC: 1:150