



ESTRUCTURA DE EGRESO DEL LÍQUIDO CLOACAL

VISTA LATERAL

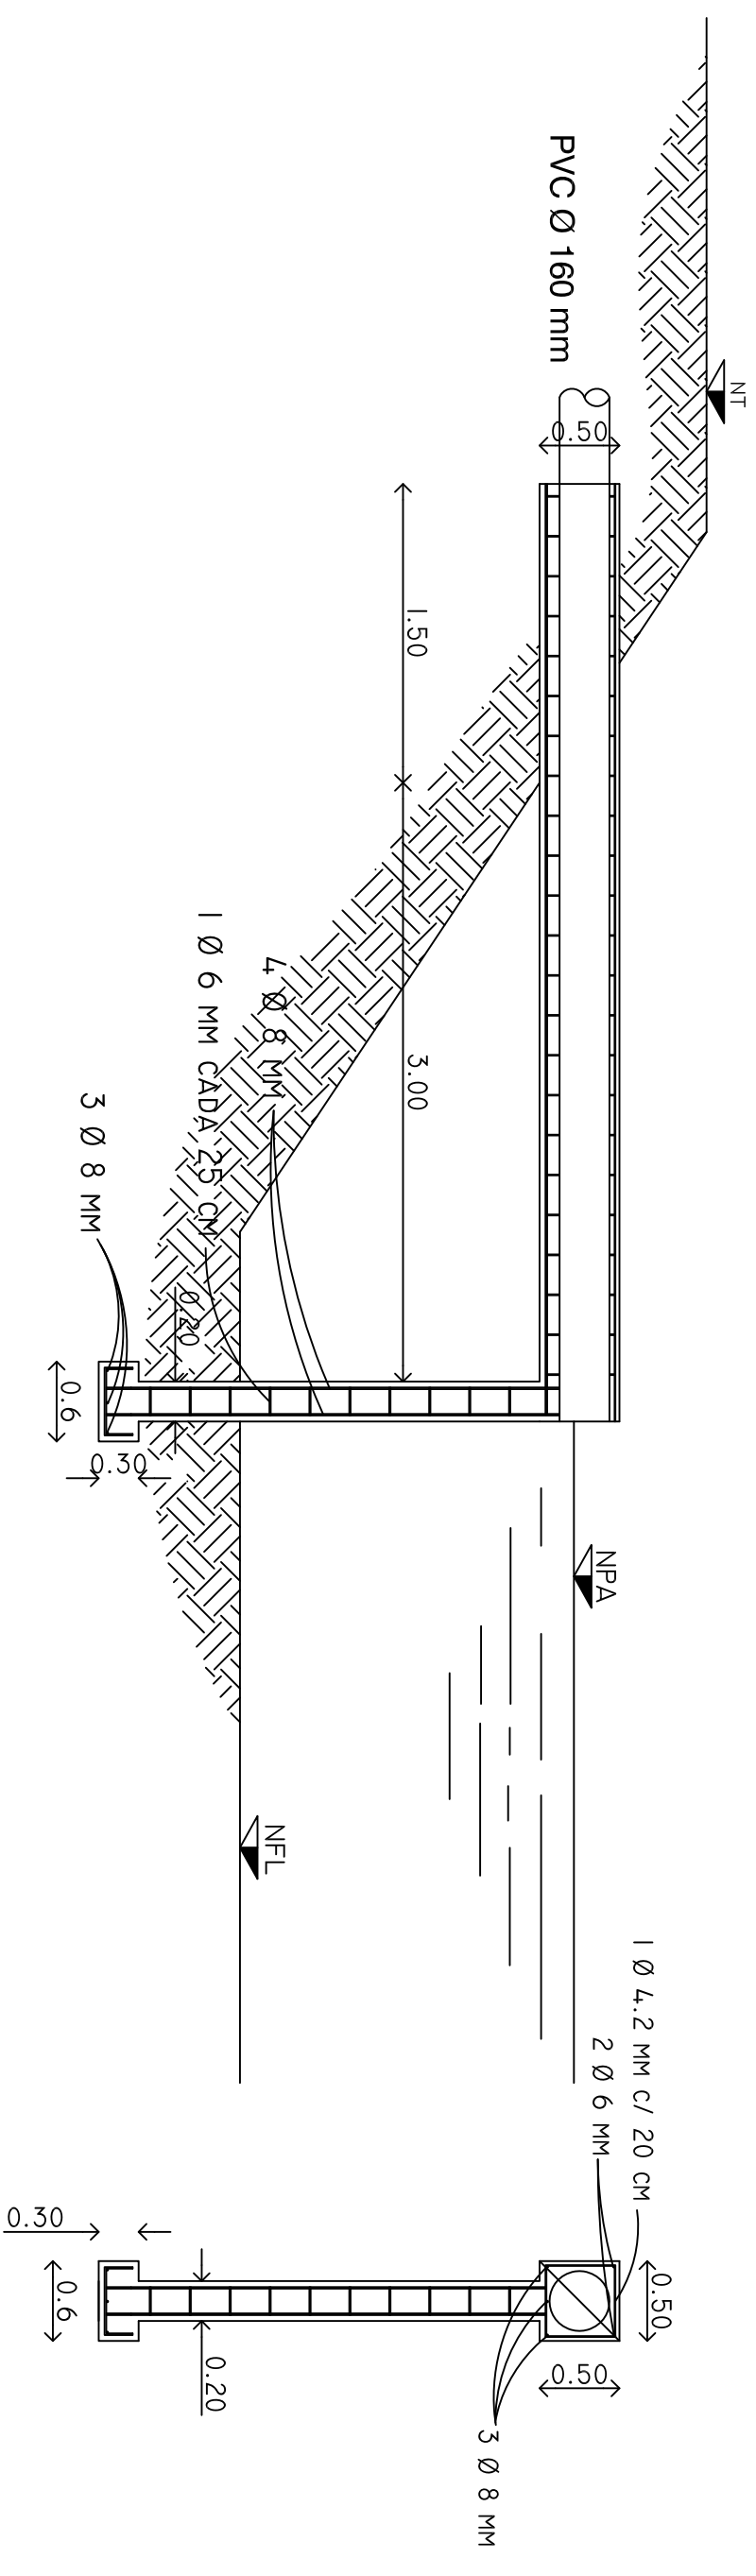


VISTA DE FRENTE

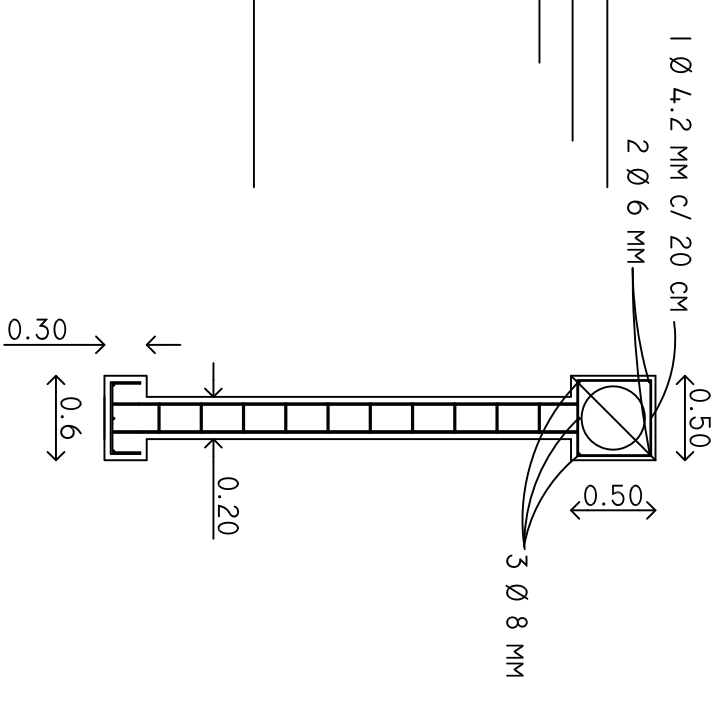


ESTRUCTURA DE INGRESO DEL LÍQUIDO CLOACAL

VISTA DE FRENTE

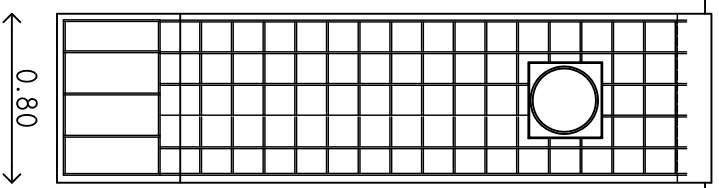

VISTA LATERAL

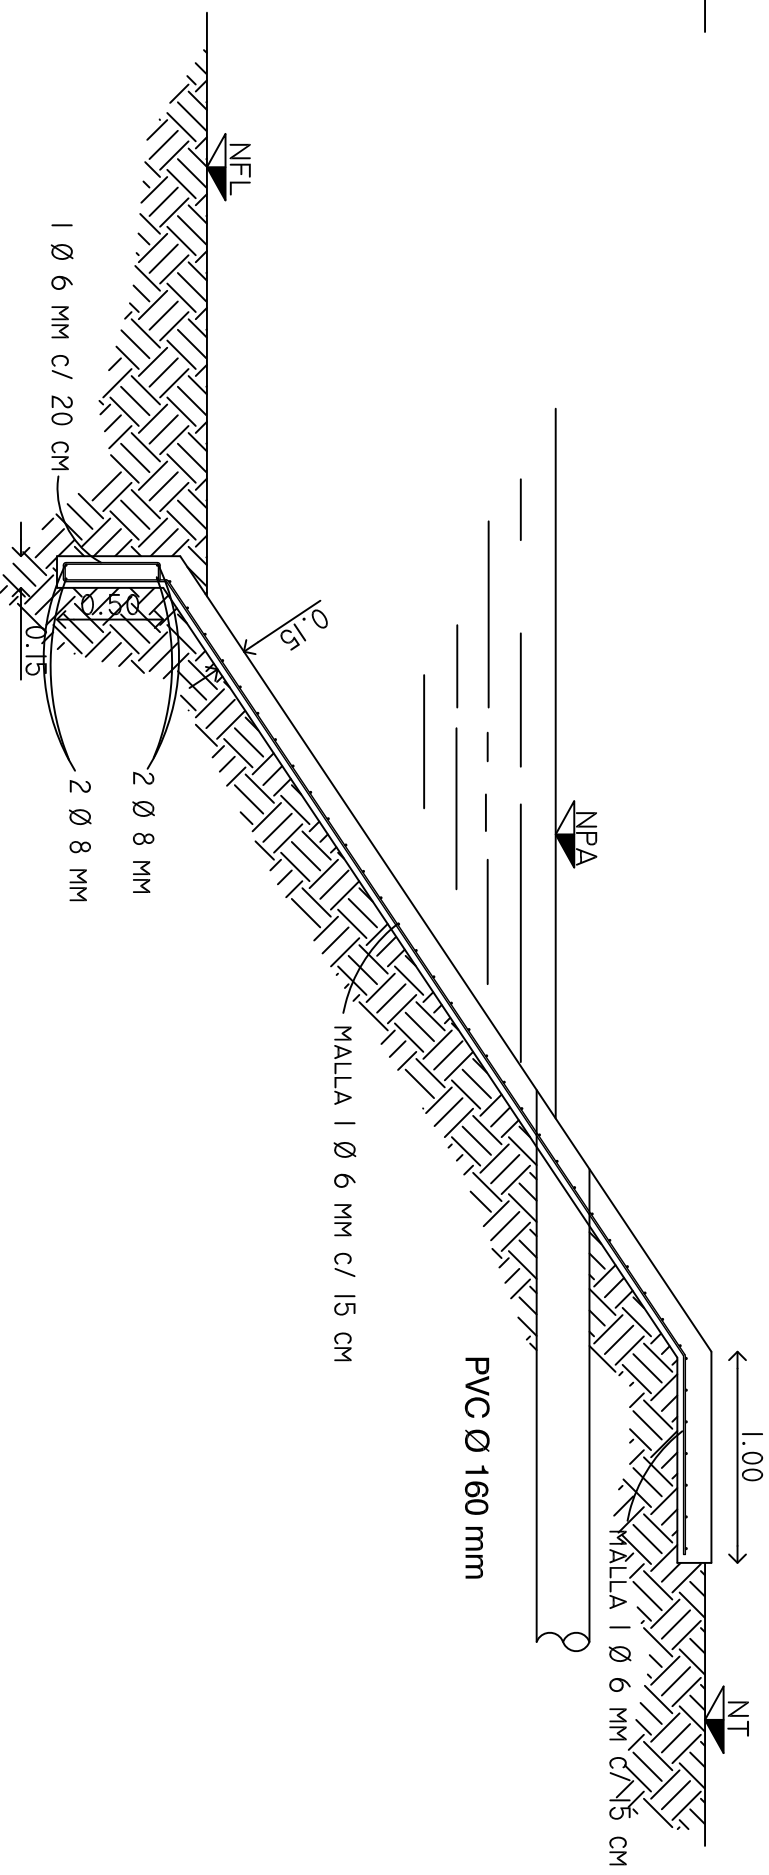

REFERENCIAS:

- NPA: NIVEL PELO DE AGUA
- NT: NIVEL TERRAPLÉN
- NFL: NIVEL FONDO DE LAGUNA