


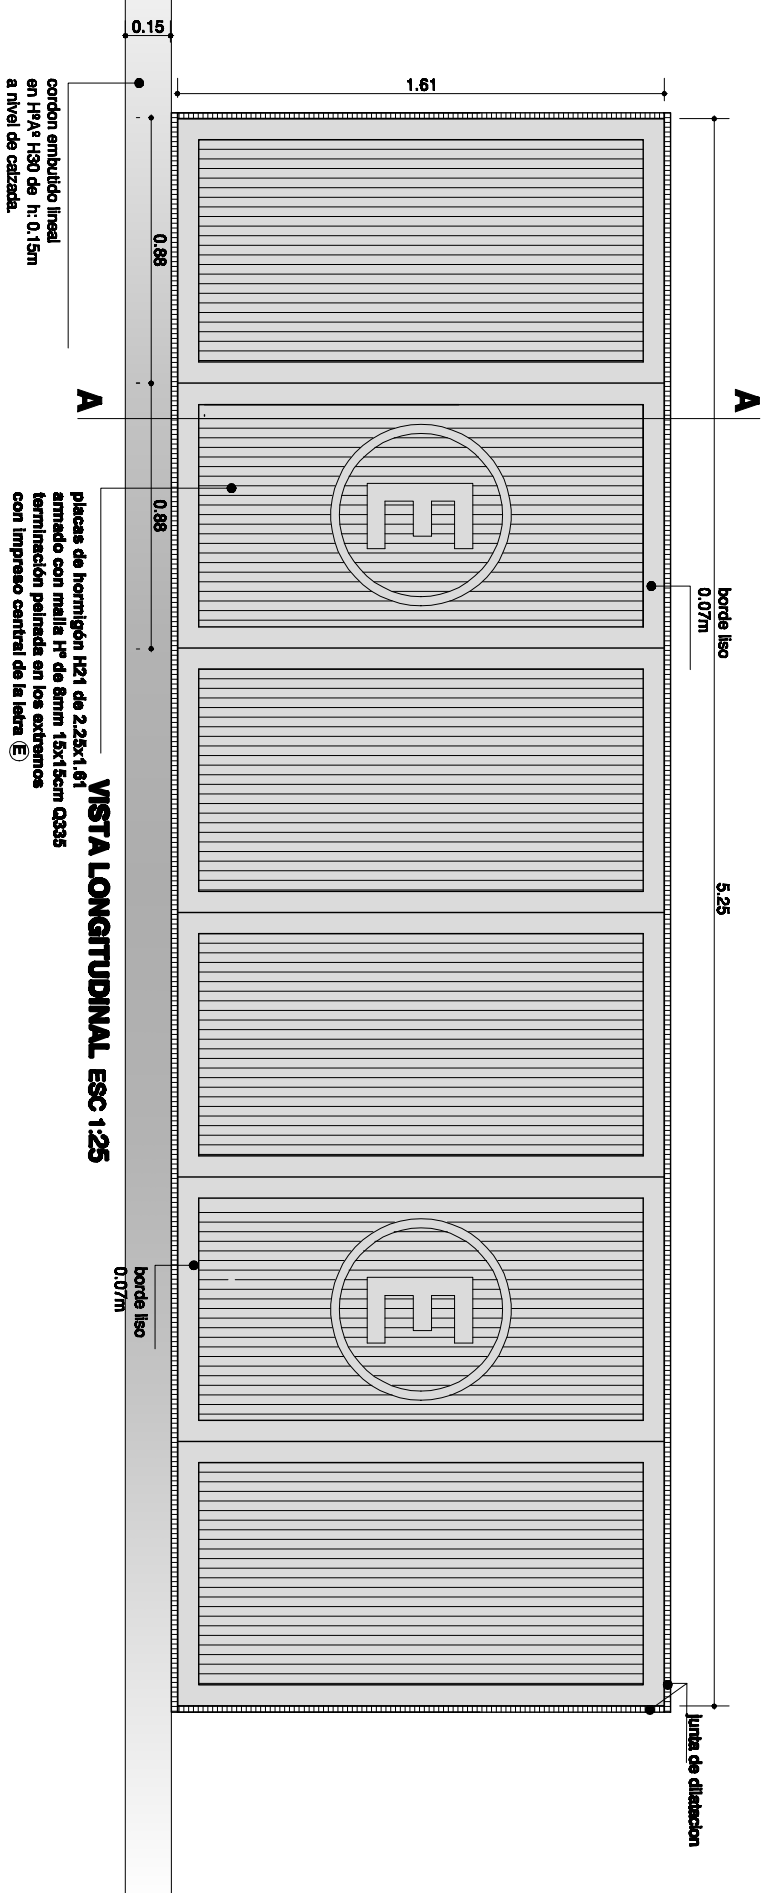


P5- INDICADOR DE ESTACIONAMIENTO

CANTIDAD: 2

PLANTA - ESC : 1:25




CORTE A-A - ESC 1:25

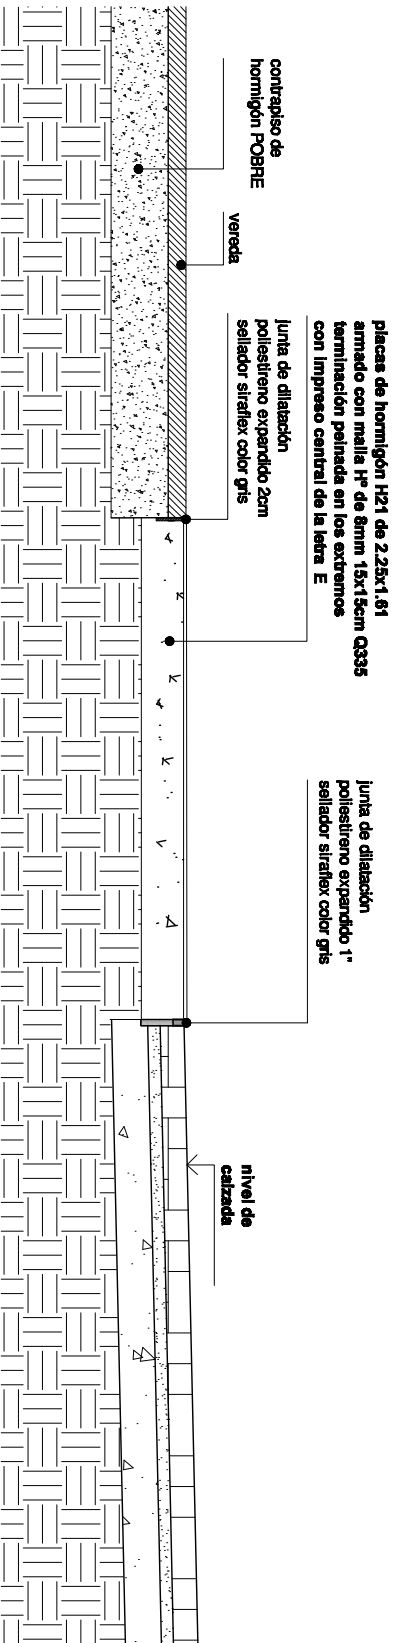


P14- RAMPA VEHICULAR - ESC: 1:25

CANTIDAD: 2

PLANTA - S/E

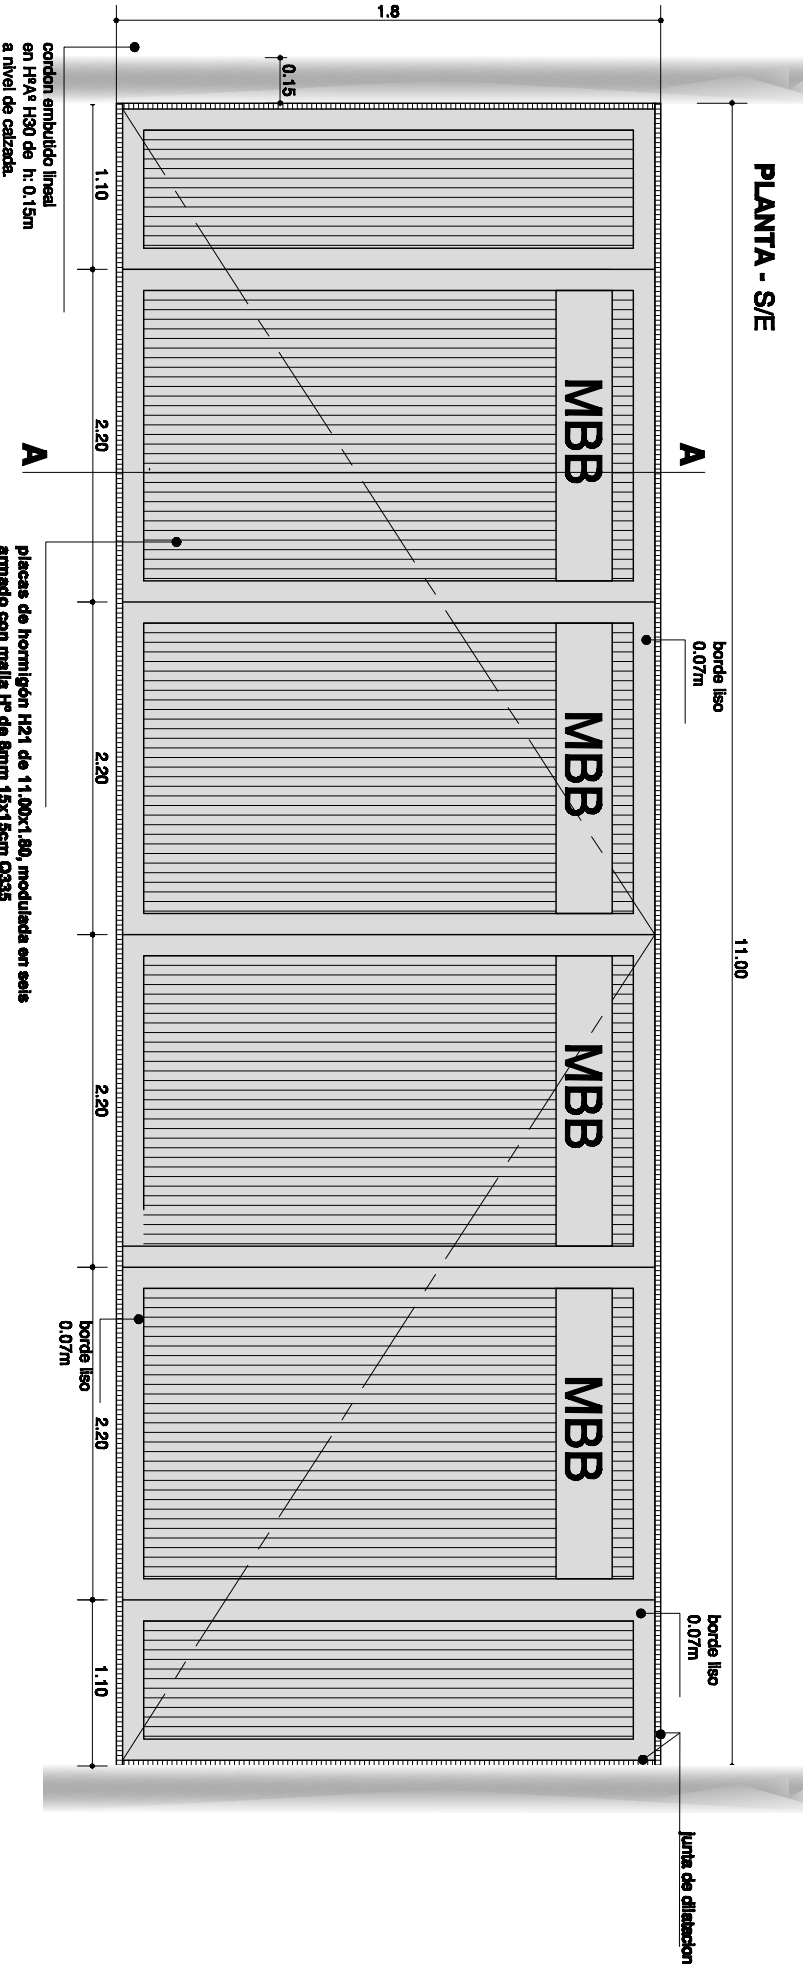

CORTE A-A - ESC: 1:25

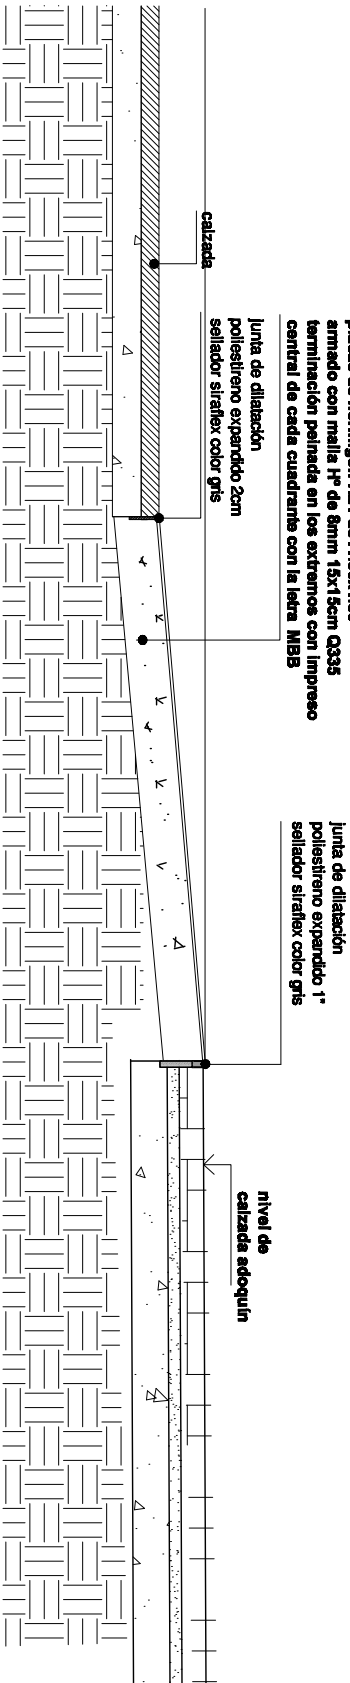

MUNICIPALIDAD DE BAHIA BLANCA
SECRETARIA DE INFRAESTRUCTURA
SUBSECRETARIA DE PROYECTOS Y OBRAS
DEPARTAMENTO PROYECTOS Y OBRAS



obra: INTERVENCION AREA URBANA CENTRO	fecha:	escala:	Plano N°:
	MAYO 2017	1:25	
	proyecto:		
ubicacion: calle ALSINA entre SOLER y LAMADRID			DE 4
plano: DETALLE DE RAMPA VEHICULAR Y MODULO ESTACIONAMIENTO			