





P4- RAMPA PEATONAL

CANTIDAD: 4

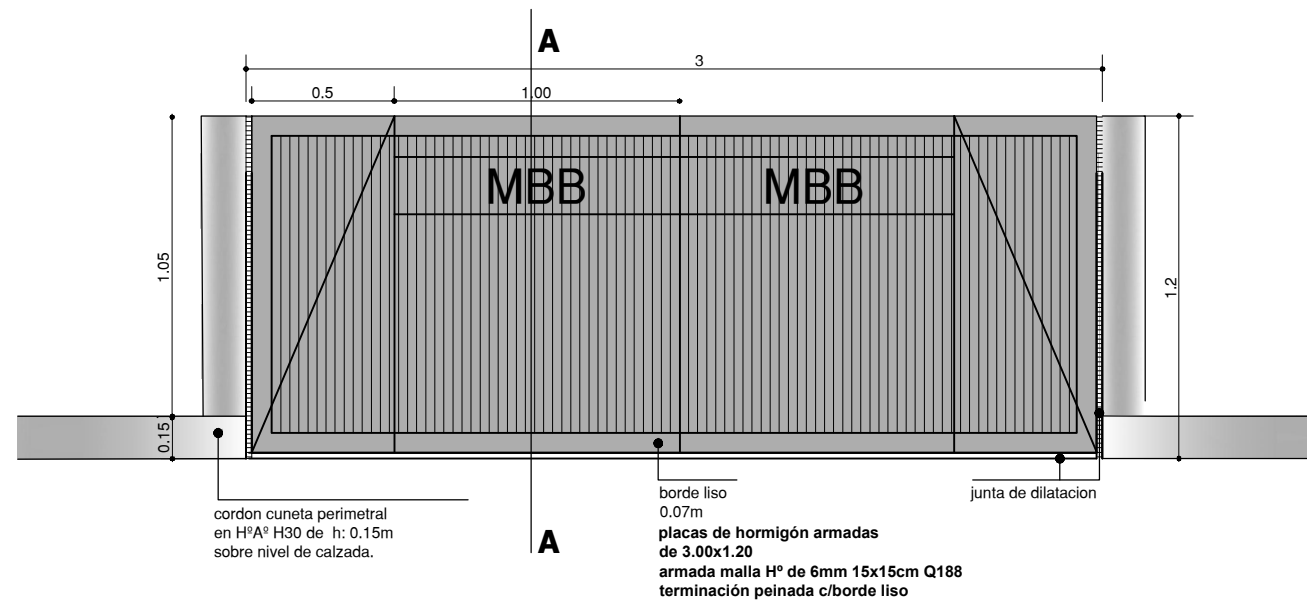

PLANTA - ESC. 1:25

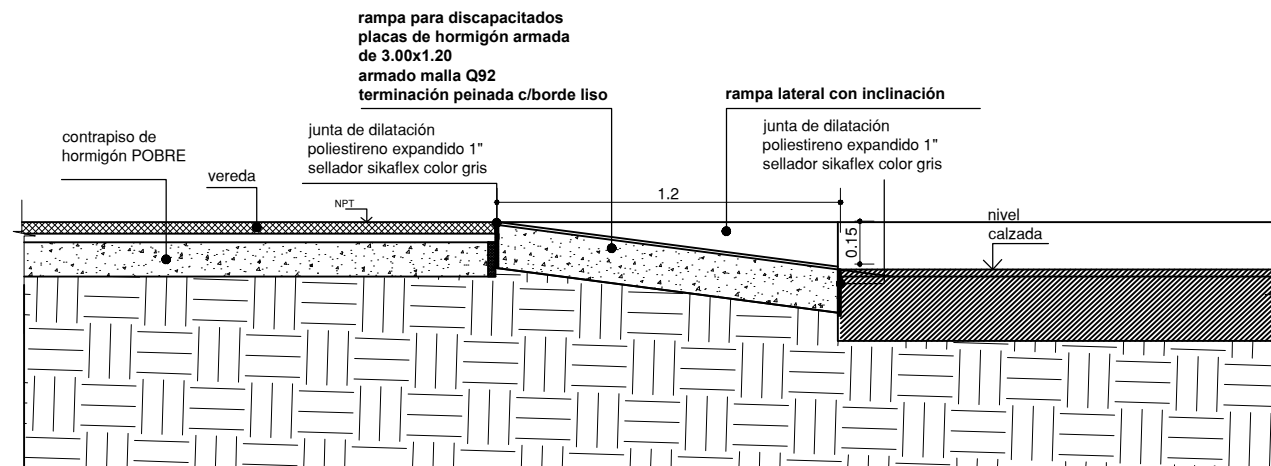

CORTE - ESC. 1:25




E8

CAZOLETA OVALADA - ESC. 1:25


CANTIDAD: 5

PLANTA - ESC. 1:25

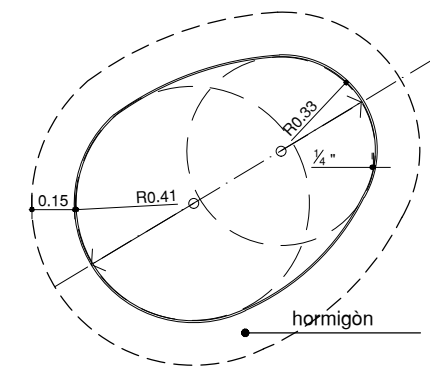

2. viga perimetral de h° in situ (0.12 x 0.35m) de piedra partida armado ø8 y estribos ø6

3. Junta de dilatación de poliestireno expandido 1"; sellador elastico Siraflex color gris

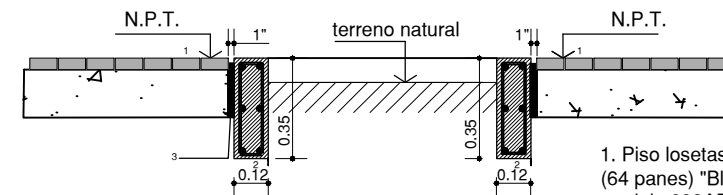

1. Piso losetas graníticas 40x40cm (64 panes) "Blangino" o "similar" color gris modelo 098AR

2. viga perimetral de h° (0.15 x 0.35m) de piedra partida armado ø8 y estribos ø6 en los 4 lados de la cazoleta

3. Junta de dilatación 1" poliestireno expandido

MUNICIPALIDAD DE BAHIA BLANCA
SECRETARIA DE INFRAESTRUCTURA
SUBSECRETARIA DE PROYECTOS Y OBRAS
DEPARTAMENTO PROYECTOS Y OBRAS

obra: INTERVENCION AREA URBANA CENTRO

fecha: MAYO 2017

escala: 1: 25

Plano N°:

ubicacion: calle ALSINA entre LAMADRID Y DORREGO

proyecto:

plano: DETALLE DE EQUIPAMIENTOS



DE5