


## b- ALSINA ENTRE LAMADRID Y DORREGO

**NO APTA PARA CONSTRUCCIÓN**




## CORTE a-a CAÑERO PROYECTADO



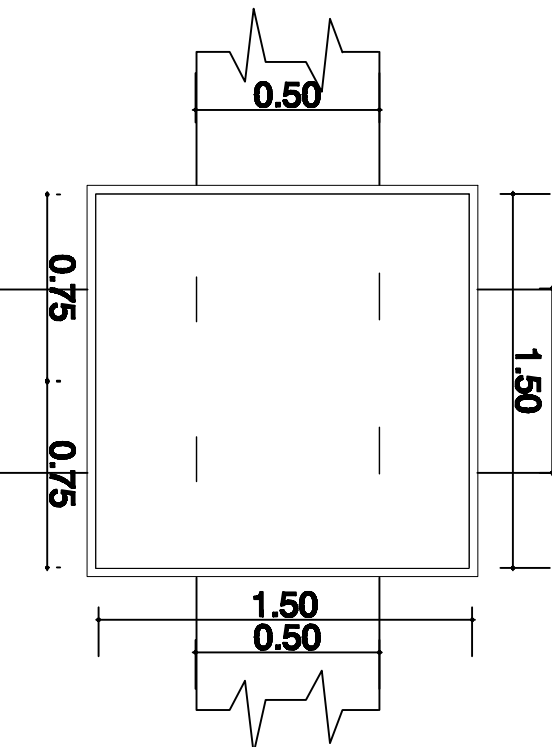

## Vista superior

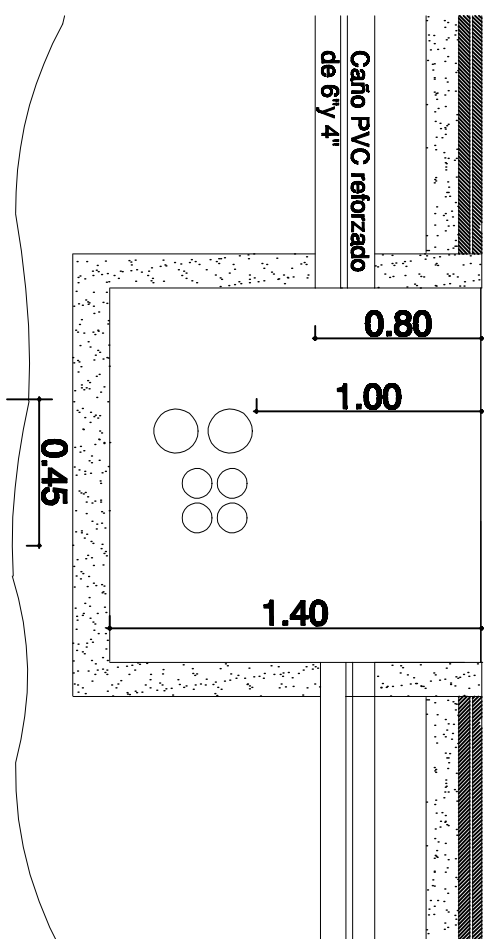


## Corte 1-1



## REFERENCIAS

- | RED  | CAMARAS  |
|--|--|
| 1  cañerías existentes                            | 1  cámara accesorio           |
| 2  cañerías nuevas<br>ø160mm y 110mm material PVC | 2  cámara nueva<br>1.50x1.50m |

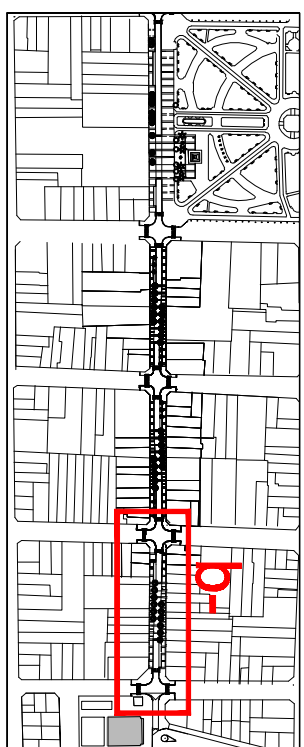

**MUNICIPALIDAD DE BAHIA BLANCA**  
**SECRETARÍA DE INFRAESTRUCTURA**  
**SUBSECRETARÍA DE PROYECTOS Y OBRAS**  
**DEPARTAMENTO DE PROYECTOS Y OBRAS**

OBRA: Intervencion Urbana Area Centro  
UBICACION: Alsina entre Lamadrid y Dorrego  
PLANO: Cañeros

Fecha: MAYO2017	Escala: 1:300-1:30
Interpretación y desarrollo de Proyecto:	
Jefe Dpto.:	

# PLANO C-2