


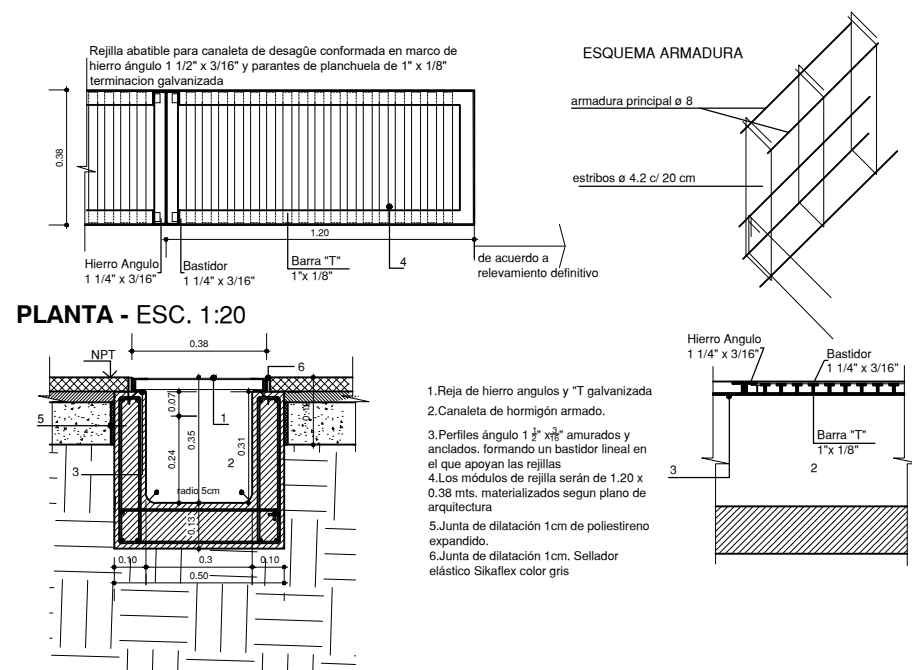


E7- REJA ABATIBLE - ESC. 1:20 / 1:5

CANTIDAD: 224 Mts. LINEALES




CORTE - ESC. 1:20

DETALLE - ESC. 1:5

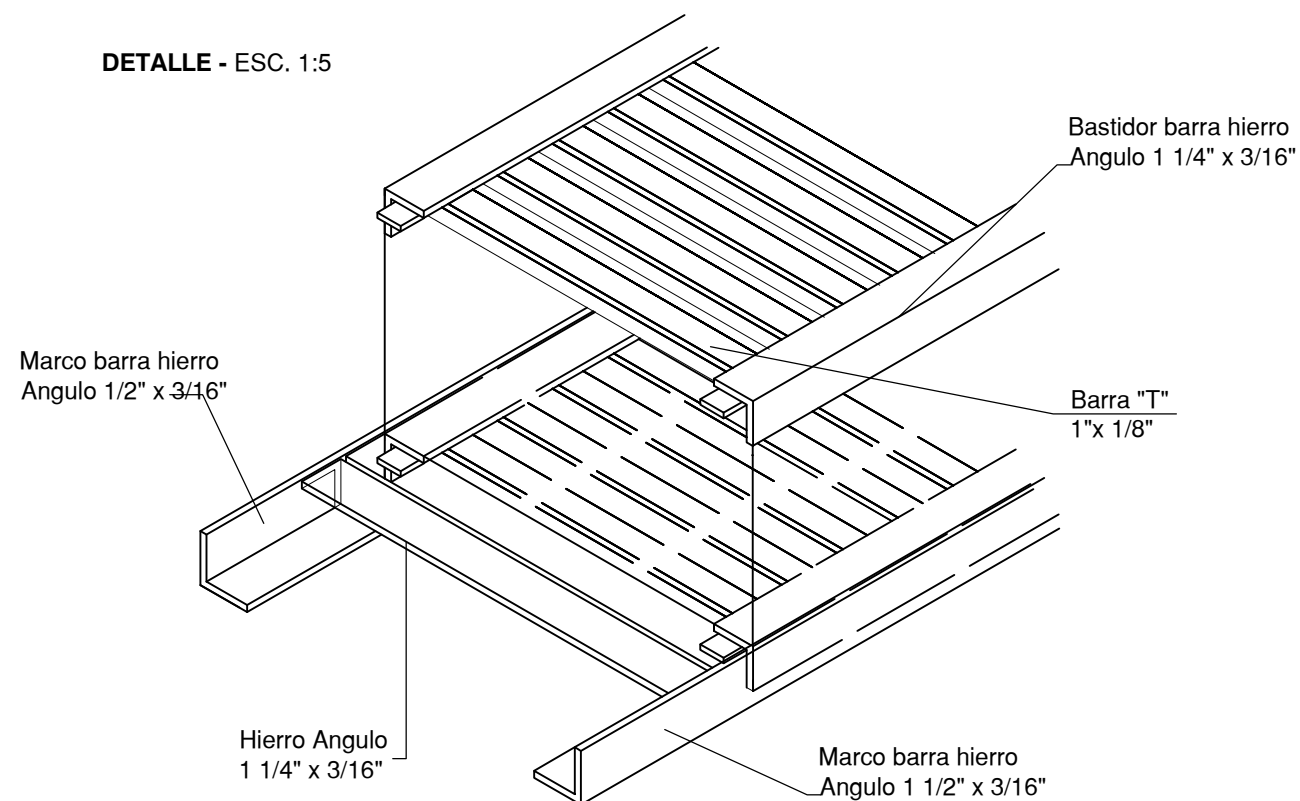

E6- TUTOR - ESC. 1:20

CANTIDAD: 13

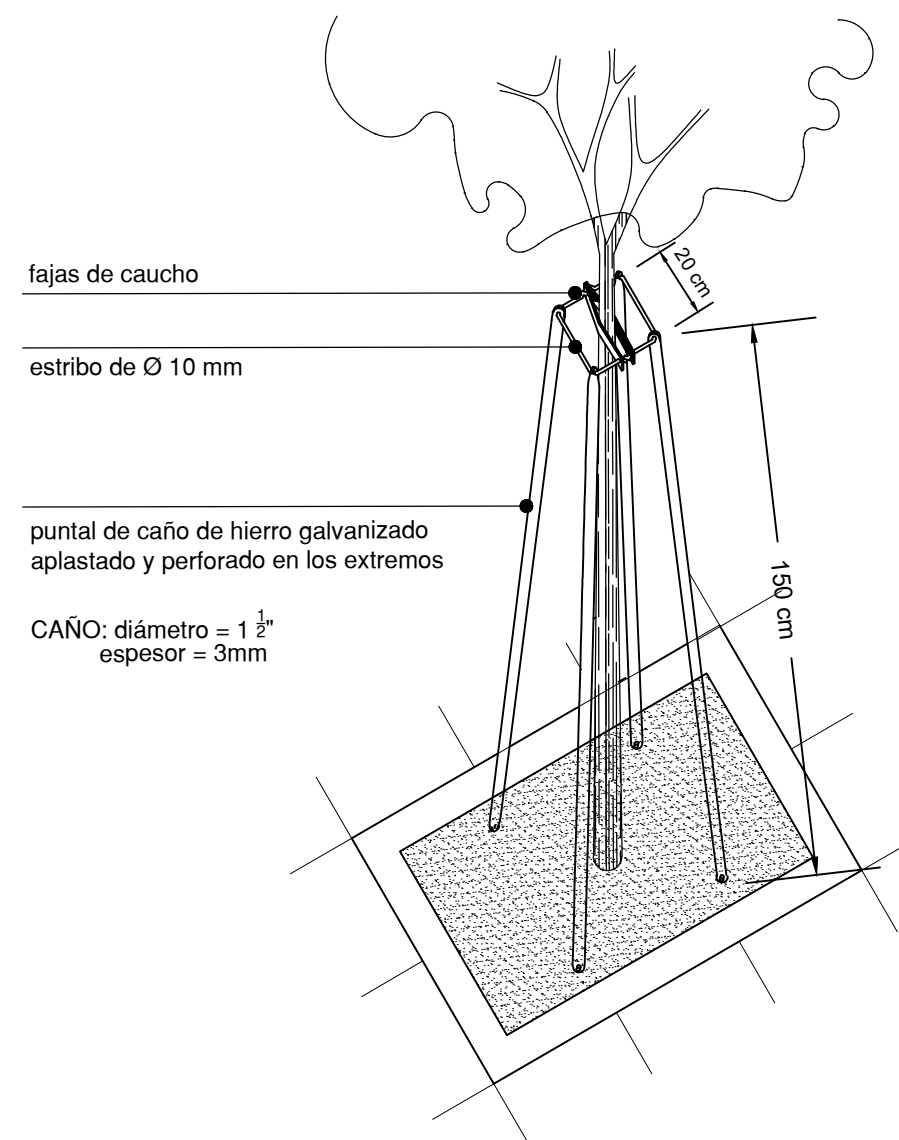

MUNICIPALIDAD DE BAHIA BLANCA
SECRETARIA DE INFRAESTRUCTURA
SUBSECRETARIA DE PROYECTOS Y OBRAS
DEPARTAMENTO PROYECTOS Y OBRAS



obra: INTERVENCION AREA URBANA CENTRO

fecha:
MAYO 2017

escala:
1:20-1:5

Plano N°:

ubicacion: calle ALSINA entre LAMADRID Y DORREGO

proyecto:

plano: DETALLE DE EQUIPAMIENTOS

DE3