




FACHADA OESTE

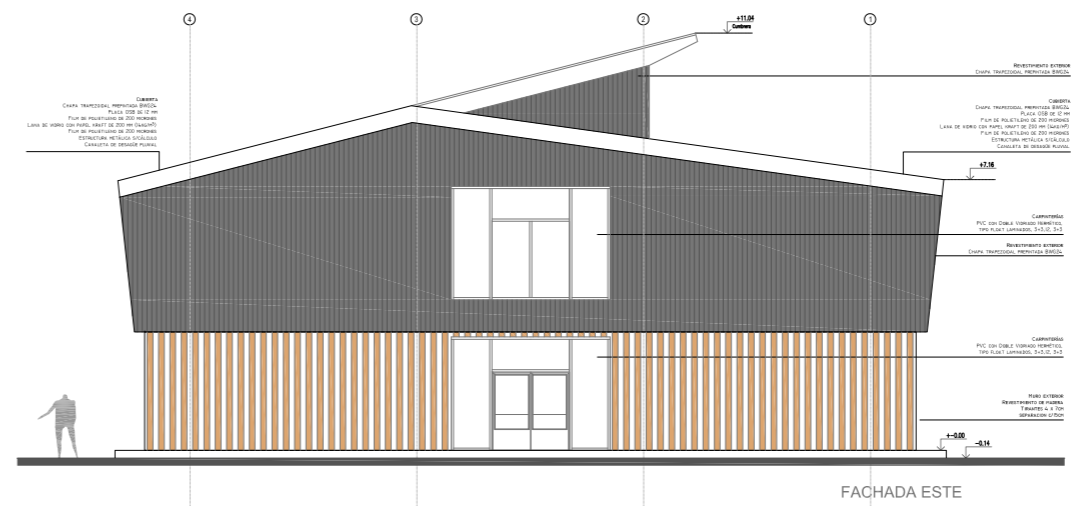


FACHADA ESTE

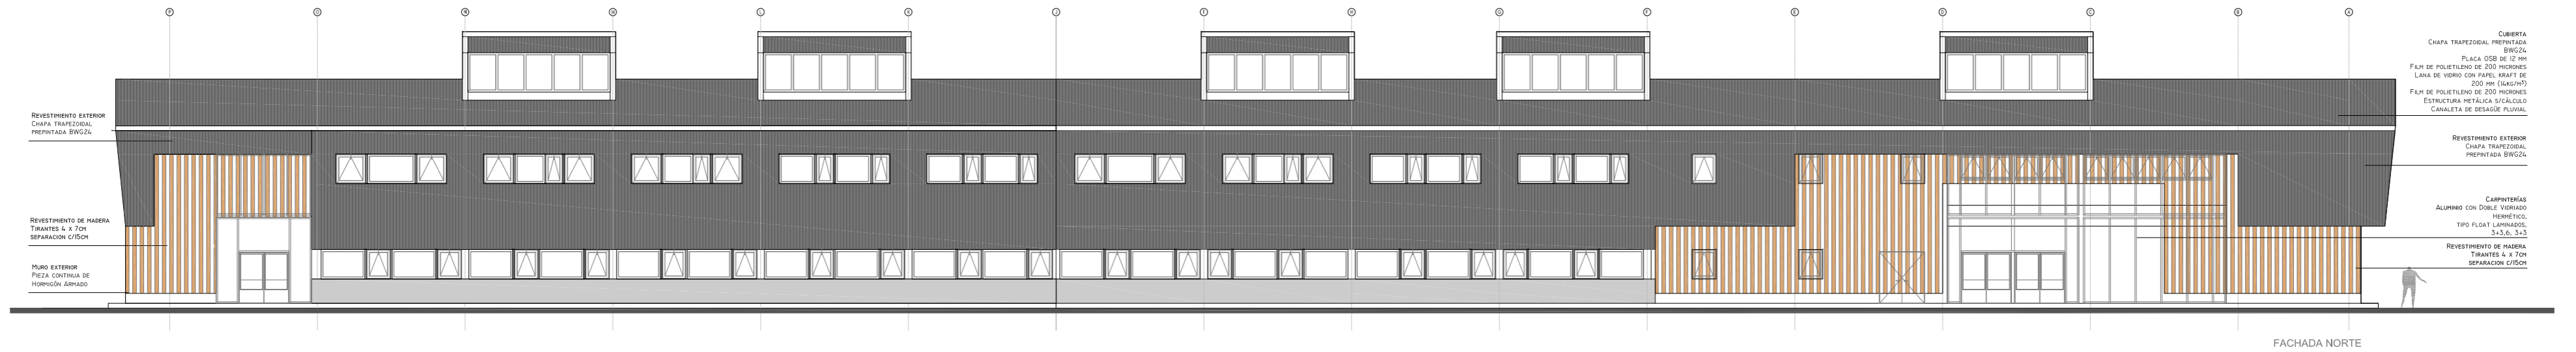

FACHADA NORTE

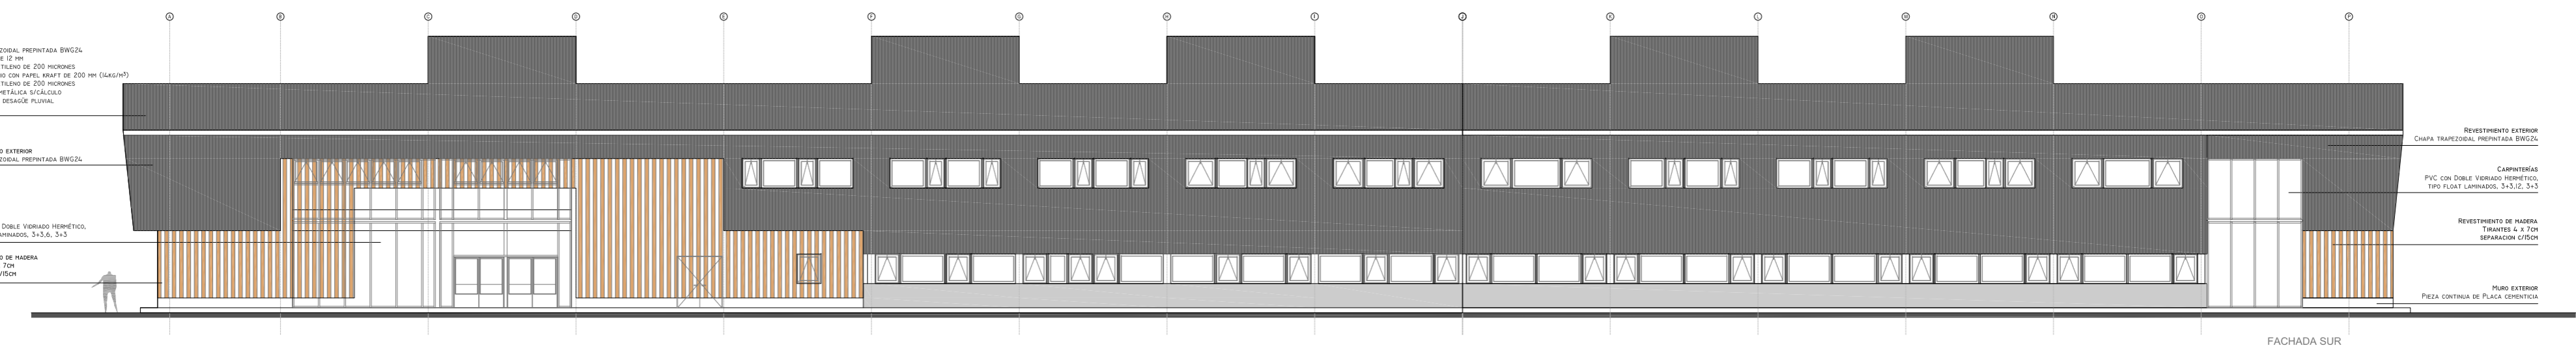

FACHADA SUR

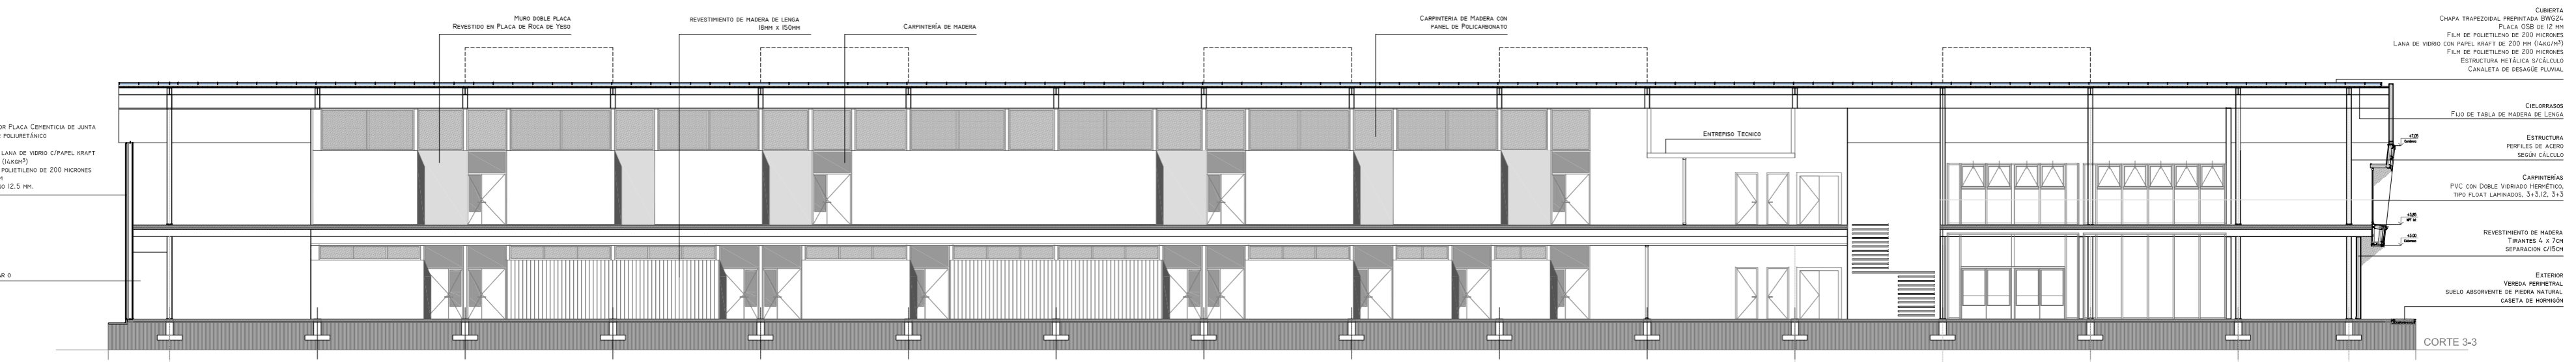

CORTE 3-3