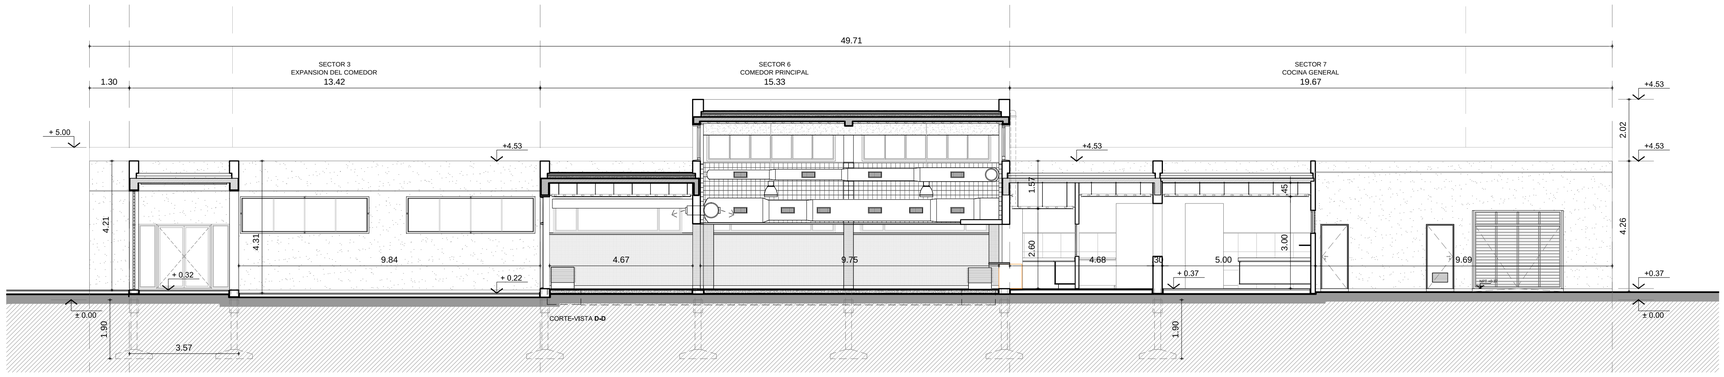

CORTE **E-E'**

ESCALA 1:100

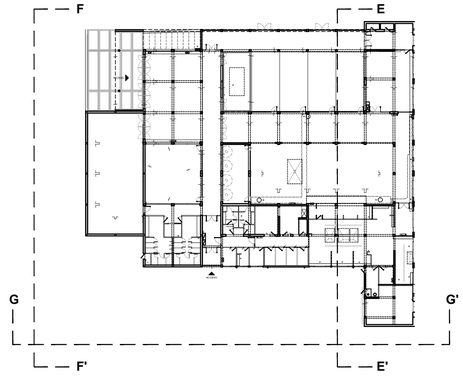

PLANTA REFERENCIA

ESCALA 1:500

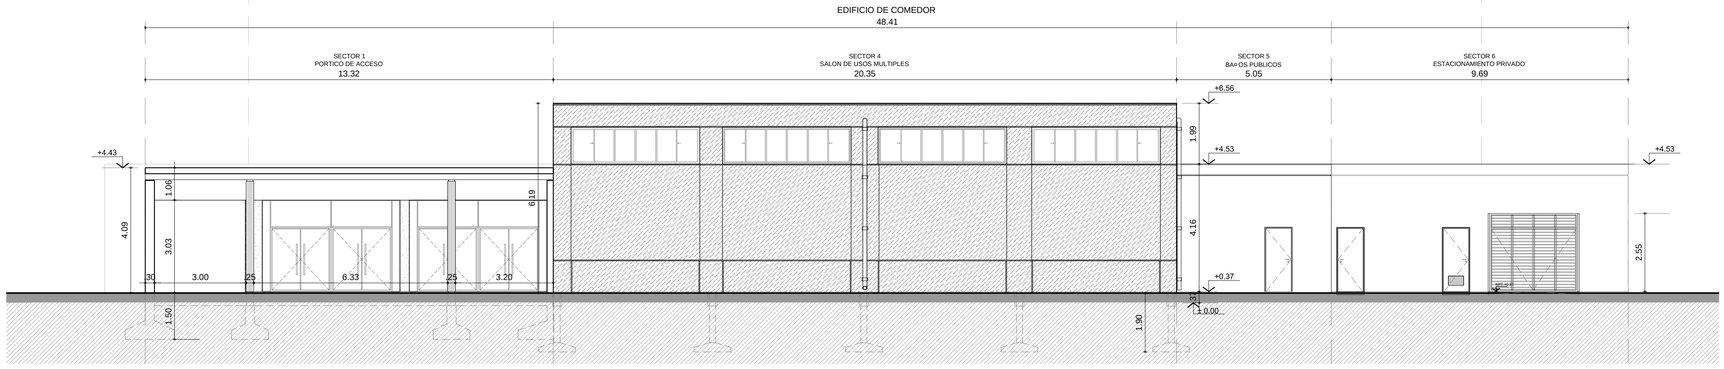

VISTA FRONTAL **F-F'**

ESCALA 1:50

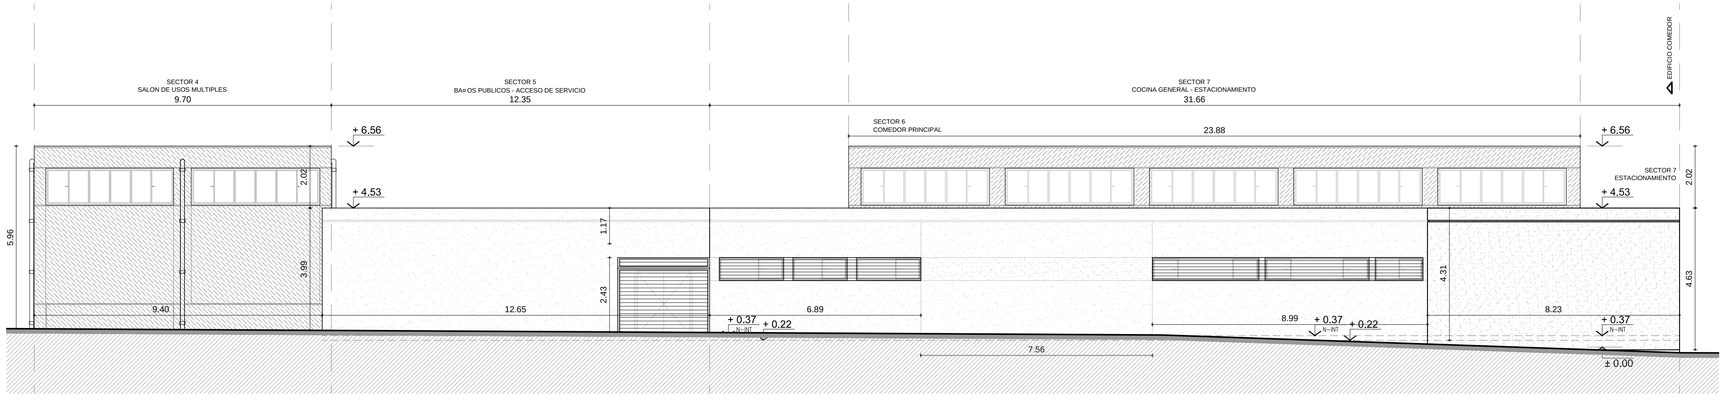

VISTA LATERAL **G-G'**

ESCALA 1:50

NOTAS

Todas las medidas son indicativas. Las mismas deberán ser verificadas en obra.

UNIVERSIDAD NACIONAL DE MORENO

LOS PLANOS DE OBRA LLEVARAN LA LEYENDA "APTO PARA CONSTRUIR"

CONDICIONES

Todos los diseños, esquemas y dibujos indicados o representados en este plano son propiedad de la UNIVERSIDAD NACIONAL DE MORENO y fueron creados y desarrollados para uso o en conexión con estos proyectos. Estas ideas, diseños, esquemas y planos no podrán ser utilizados por ninguna persona, firma o corporación cualquiera sea el proposito.Todas las dimensiones que figuran en este plano deberán ser verificadas en obra por el constructor y/o proveedor. Cualquier modificación deberá ser notificada a la direccion de obra para evaluar su aprobación.

REVISION	
MODIFICACION	
FECHA	DESCRIPCION

OBRA

UNIVERSIDAD NACIONAL DE MORENO

PROYECTO EJECUTIVO EDIFICIOS DE GOBIERNO Y COMEDOR UNIVERSITARIO

EDIFICIO

COMEDOR

ETAPA 1 y 2

CAPITULO ARQUITECTURA

CORTES-VISTAS 2

ETAPA			DOCUMENTACION LICITATORIA
FECHA			FEBRERO 2015
VERSION			01
ESCALA			1:100
DIBUJO	HV	REVISO	
ARCHIVO			AR-02_Cortes Vistas_COM.dwg
CODIGO DE PLANO		NUMERO	10

AR-02.2

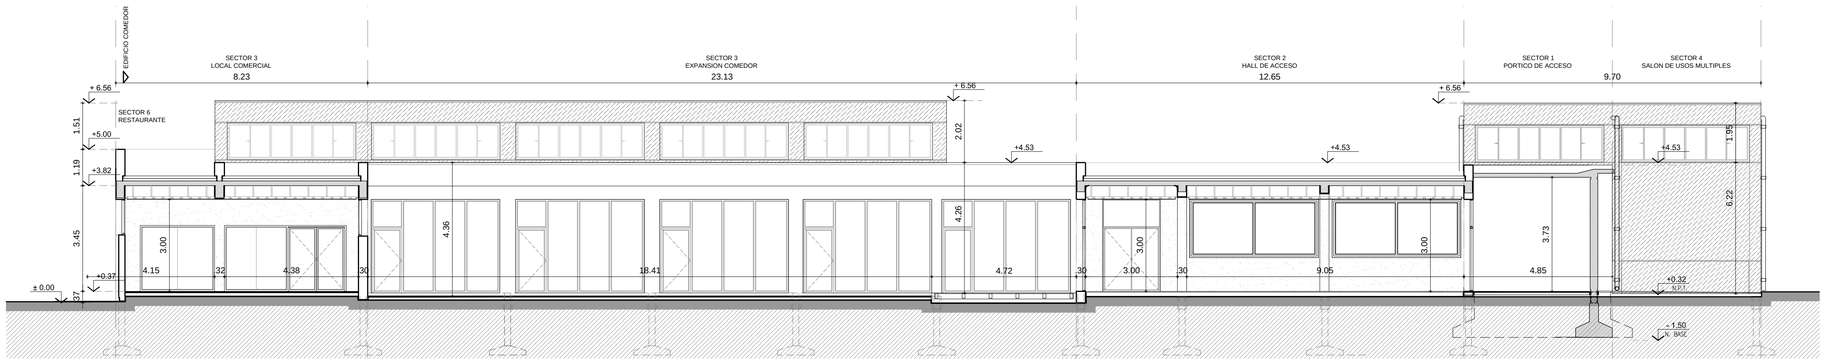

CORTE **A-A'**

ESCALA 1:100

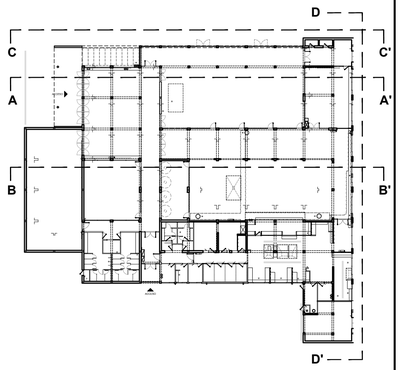

PLANTA REFERENCIA

ESCALA 1:500

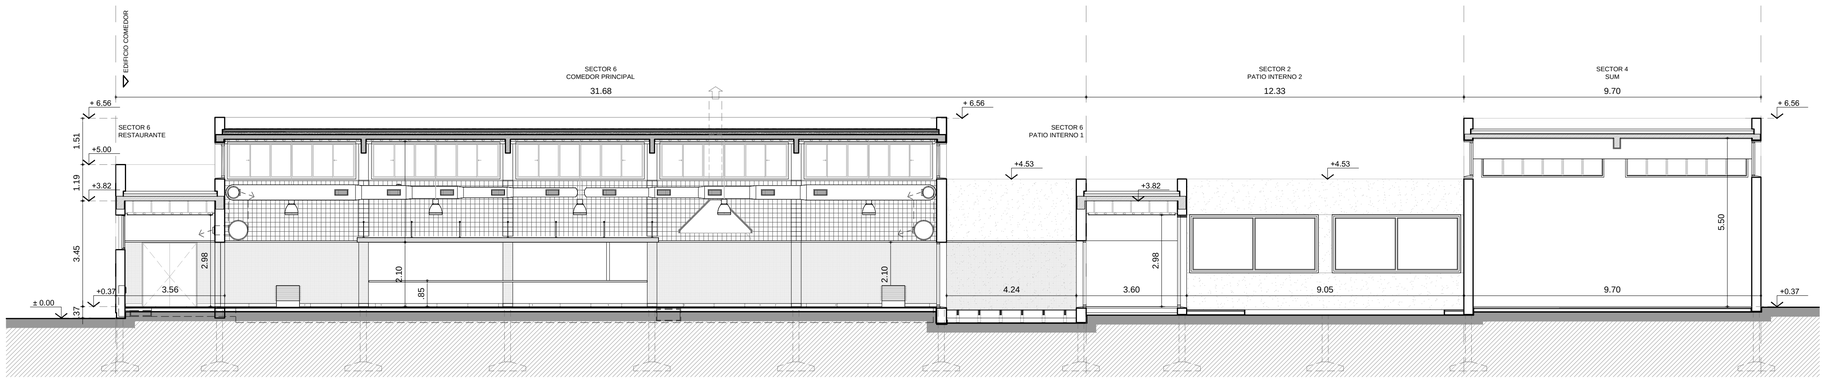

CORTE **B-B'**

ESCALA 1:100

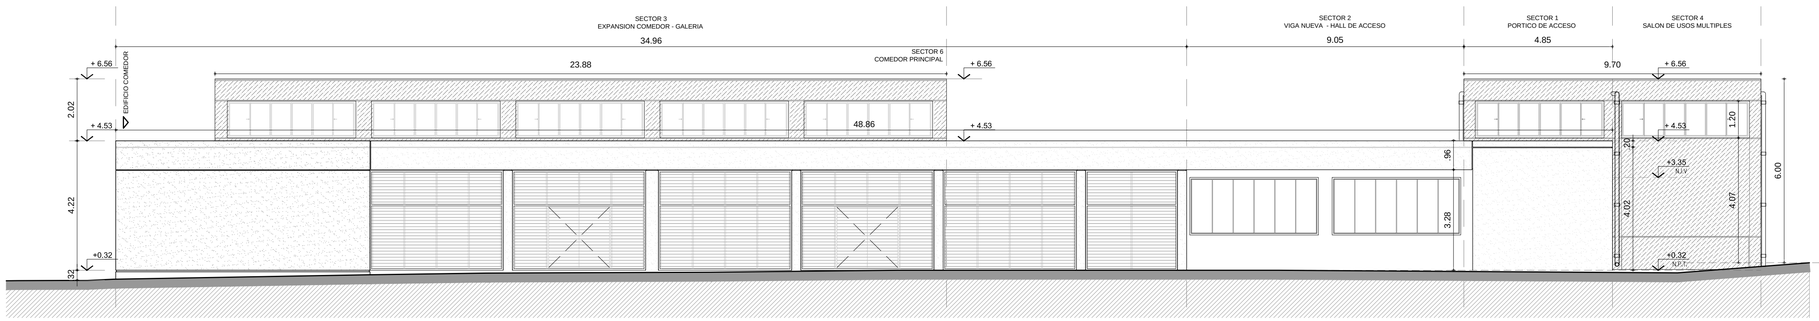

VISTA LATERAL **C-C'**

ESCALA 1:100

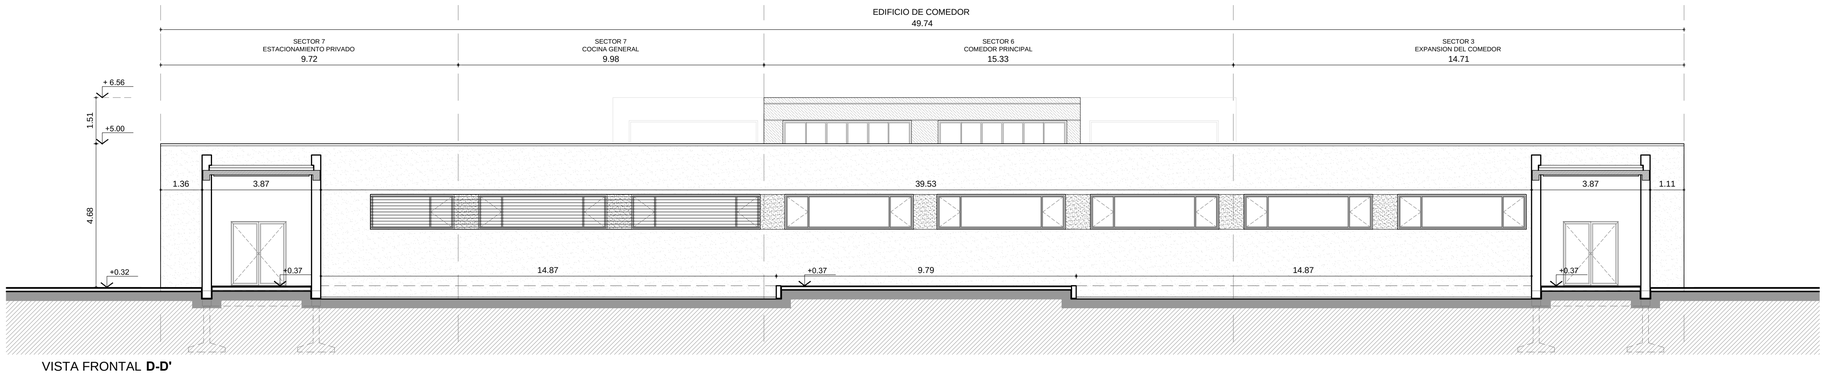

VISTA FRONTAL **D-D'**

ESCALA 1:50

NOTAS

Todas las medidas son indicativas. Las mismas deberán ser verificadas en obra.

UNIVERSIDAD NACIONAL DE MORENO

LOS PLANOS DE OBRA LLEVARAN LA LEYENDA "APTO PARA CONSTRUIR"

CONDICIONES

Todos los diseños, esquemas y dibujos indicados o representados en este plano son propiedad de la UNIVERSIDAD NACIONAL DE MORENO y fueron creados y desarrollados para uso o en conexión con estos proyectos. Estas ideas, diseños, esquemas y planos no podrán ser utilizados por ninguna persona, firma o corporación cualquiera sea el proposito.Todas las dimensiones que figuran en este plano deberán ser verificadas en obra por el constructor y/o proveedor. Cualquier modificación deberá ser notificada a la direccion de obra para evaluar su aprobación.

REVISION	
MODIFICACION	
FECHA	DESCRIPCION

OBRA

UNIVERSIDAD NACIONAL DE MORENO

PROYECTO EJECUTIVO COMEDOR UNIVERSITARIO

EDIFICIO

COMEDOR

CAPITULO ARQUITECTURA

CORTES Y VISTAS 1

ETAPA	DOCUMENTACION LICITATORIA		
FECHA	ABRIL 2015		
VERSION	01		
ESCALA	1:100		
DIBUJO	HV	REVISO	
ARCHIVO	AR-02_Cortes Vistas_COM.dwg		
CODIGO DE PLANO		NUMERO	04

AR-02.1