




**CORTE E-E'**  
ESCALA 1:100

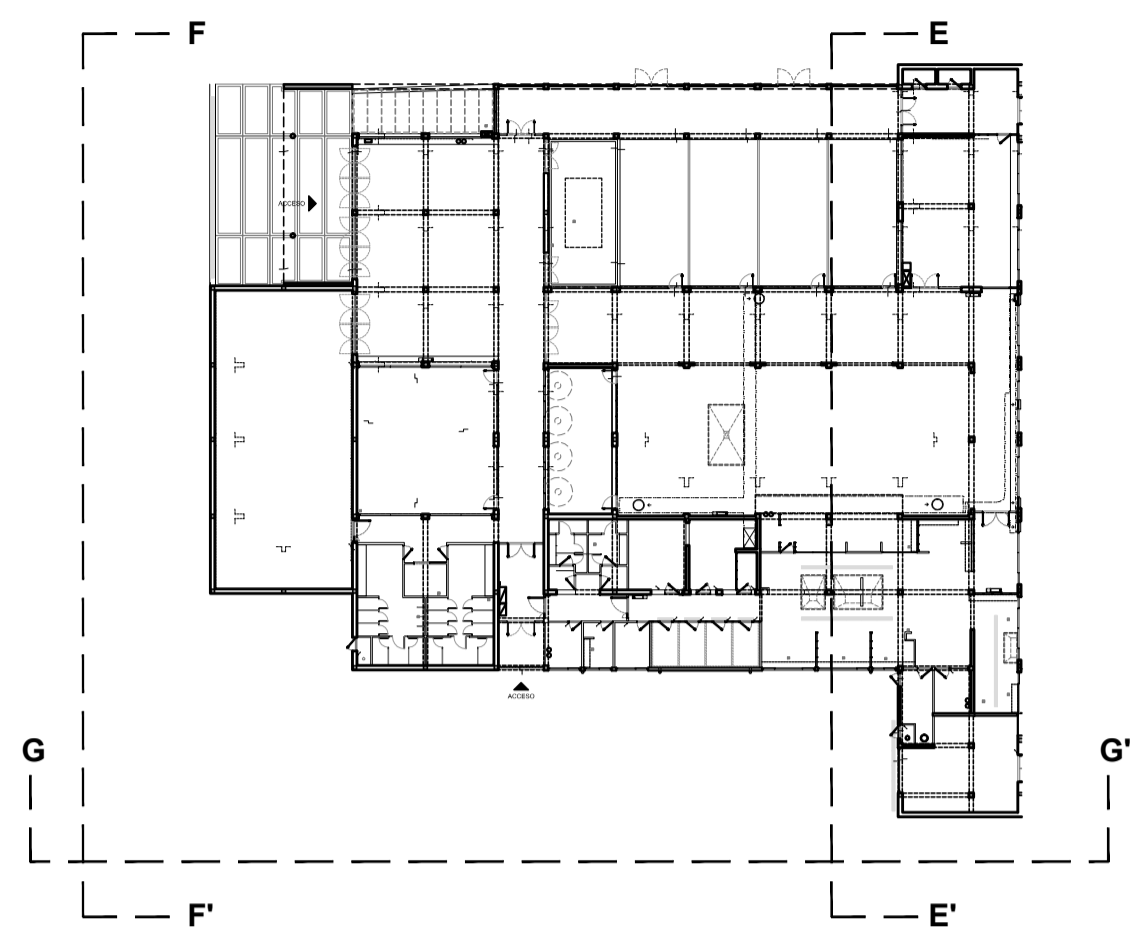

**PLANTA REFERENCIA**  
ESCALA 1:500

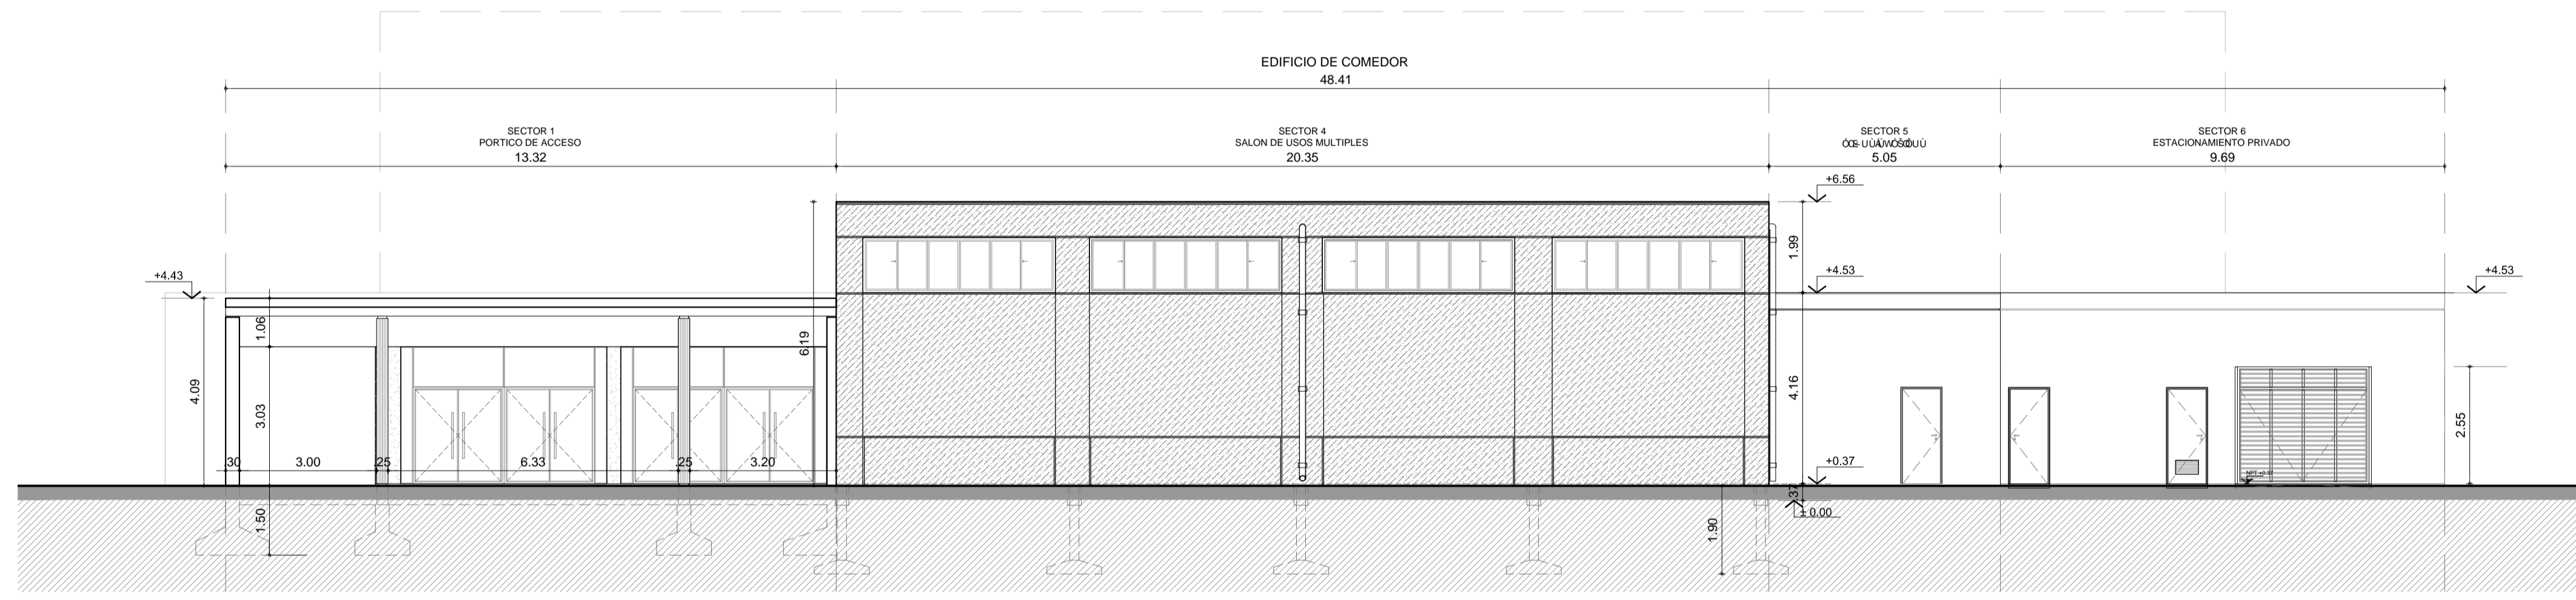

**VISTA FRONTAL F-F'**  
ESCALA 1:50

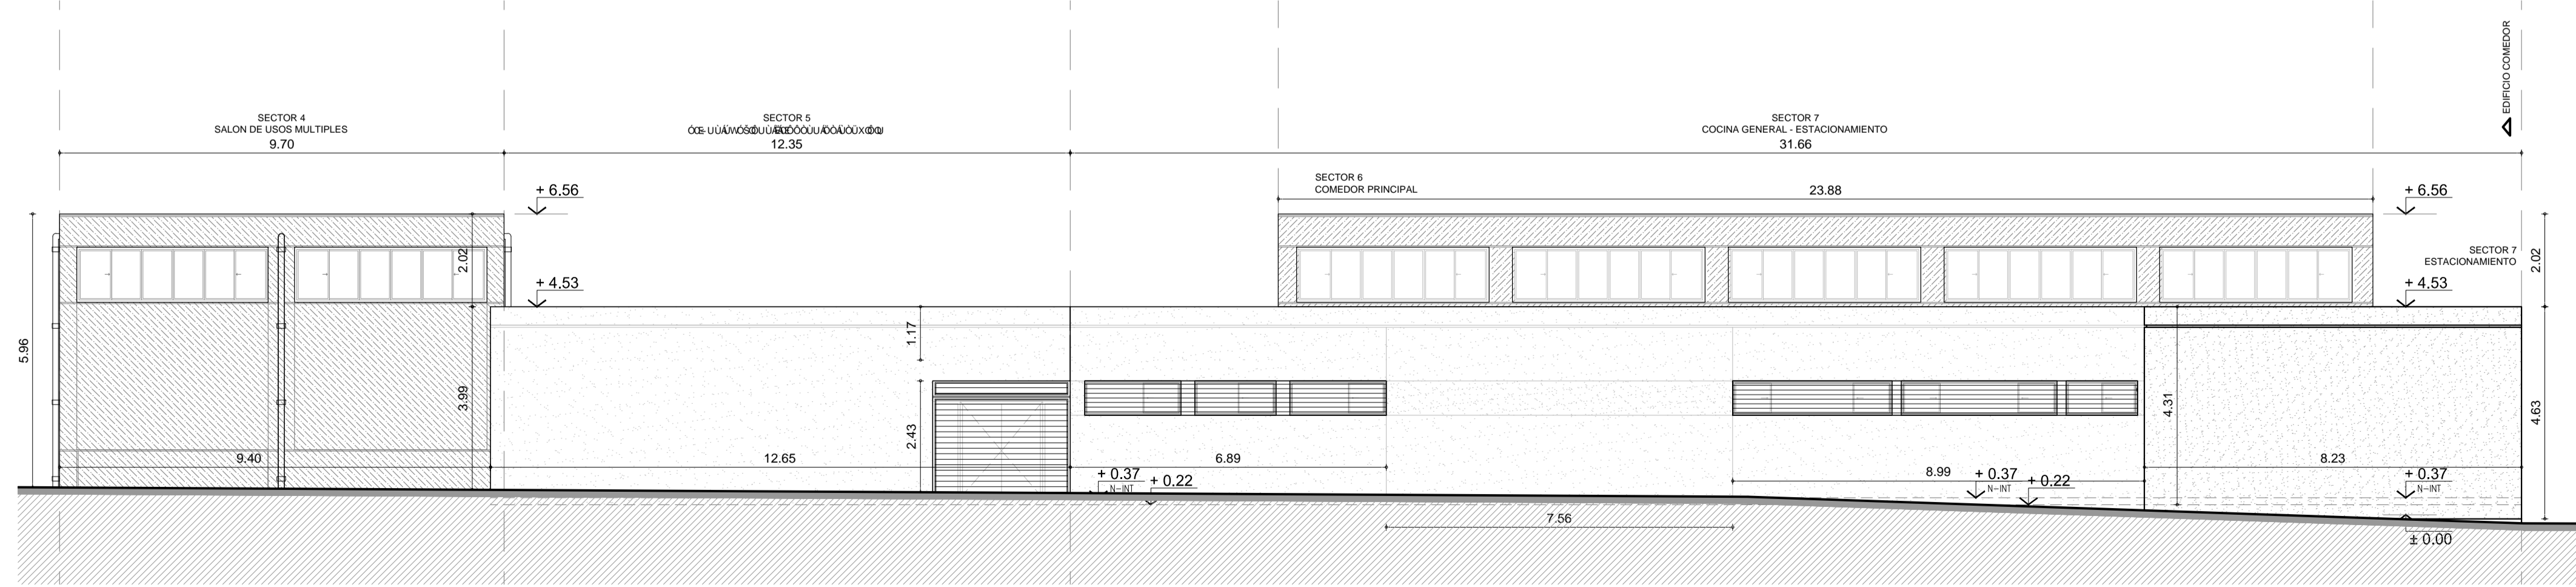

**VISTA LATERAL G-G'**  
ESCALA 1:50

**NOTAS**  
Todas las medidas son indicativas. Las mismas deberán ser verificadas en obra.



LOS PLANOS DE OBRA LLEVARAN LA LEYENDA "APTO PARA CONSTRUIR"

**CONDICIONES**  
Todos los diseños, esquemas y dibujos indicados o representados en este plano son propiedad de la UNIVERSIDAD NACIONAL DE MORENO y fueron creados y desarrollados para uso o en conexión con estos proyectos. Estas ideas, diseños, esquemas y planos no podrán ser utilizados por ninguna persona, firma o corporación cualquiera sea el propósito. Todas las dimensiones que figuran en este plano deberán ser verificadas en obra por el constructor y/o proveedor. Cualquier modificación deberá ser notificada a la dirección de obra para evaluar su aprobación.

REVISION	MODIFICACION	FECHA	DESCRIPCION


**OBRA**  
UNIVERSIDAD NACIONAL DE MORENO  
**PROYECTO EJECUTIVO EDIFICIOS DE GOBIERNO Y COMEDOR UNIVERSITARIO**

**EDIFICIO**  
**COMEDOR**  
ETAPA 1 y 2


**CAPITULO** ARQUITECTURA  
**CORTES-VISTAS 2**

ETAPA	DOCUMENTACION LICITATORIA
FECHA	FEBRERO 2015
VERSION	01
ESCALA	1:100
DIBUJO	HV   REVISO
ARCHIVO	AR-02 Cortes-Vistas_COM.dwg
CODIGO DE PLANO	NUMERO 10


**AR-02.2**

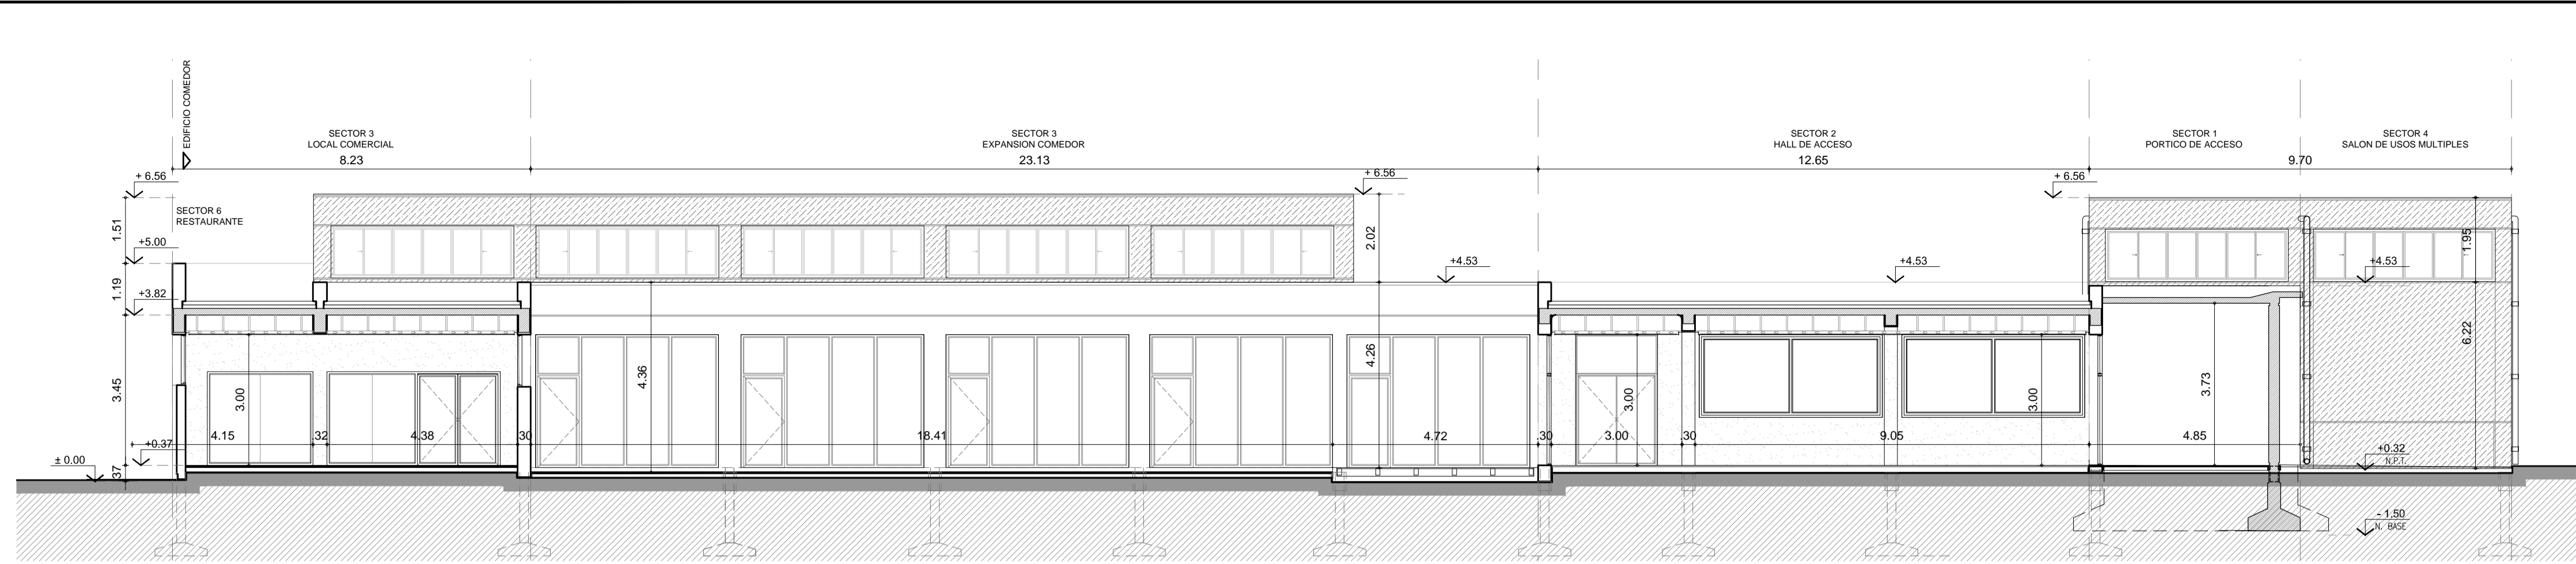


**CORTE A-A'**  
ESCALA 1:100

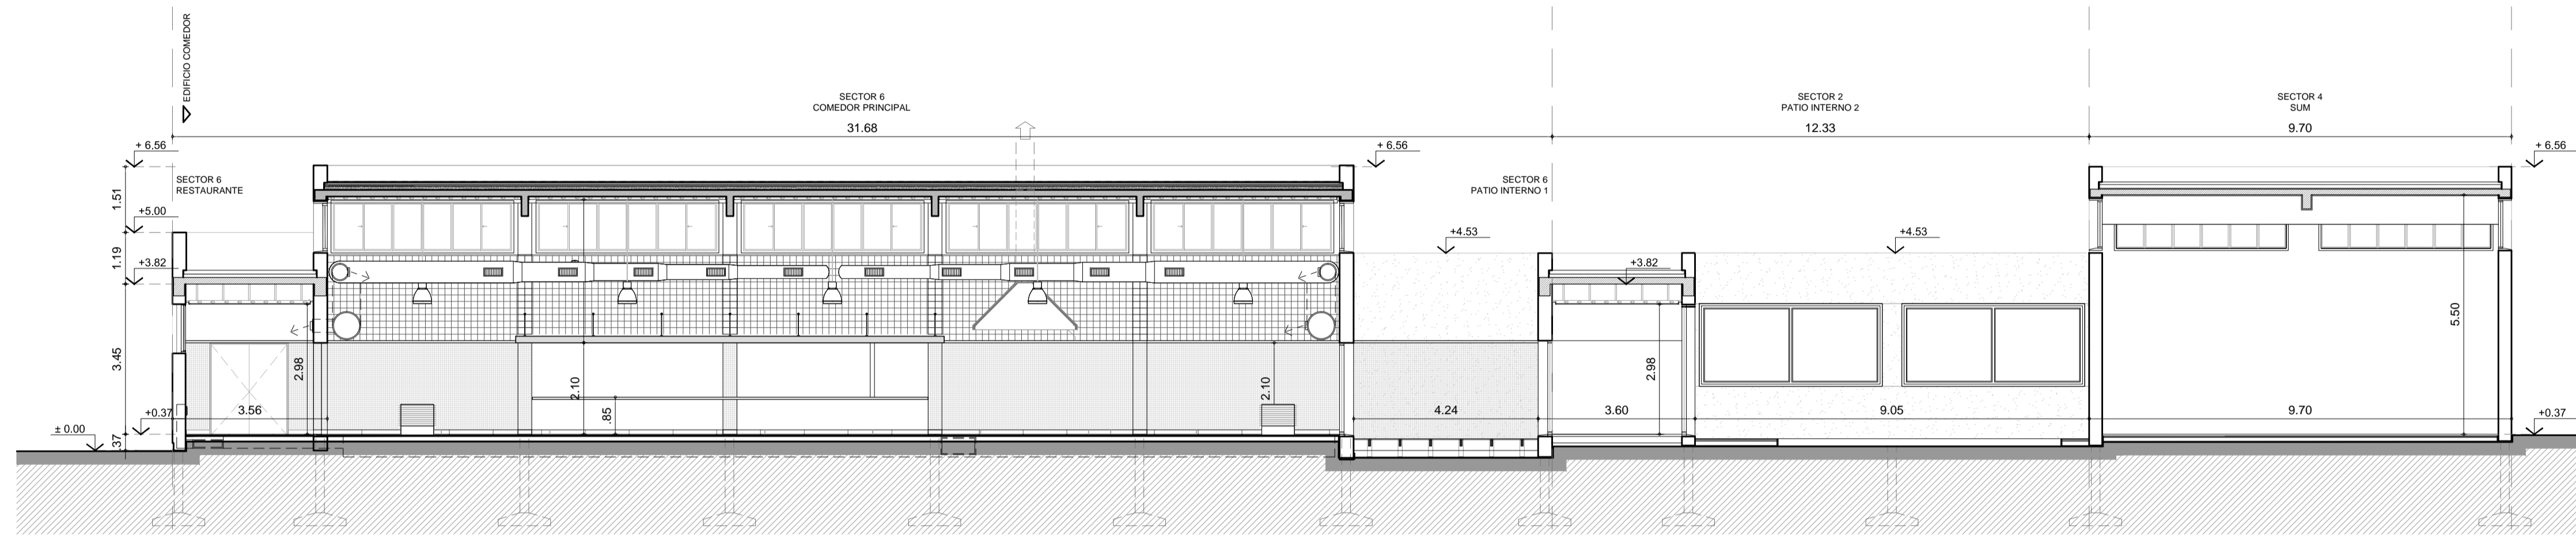


**CORTE B-B'**  
ESCALA 1:100

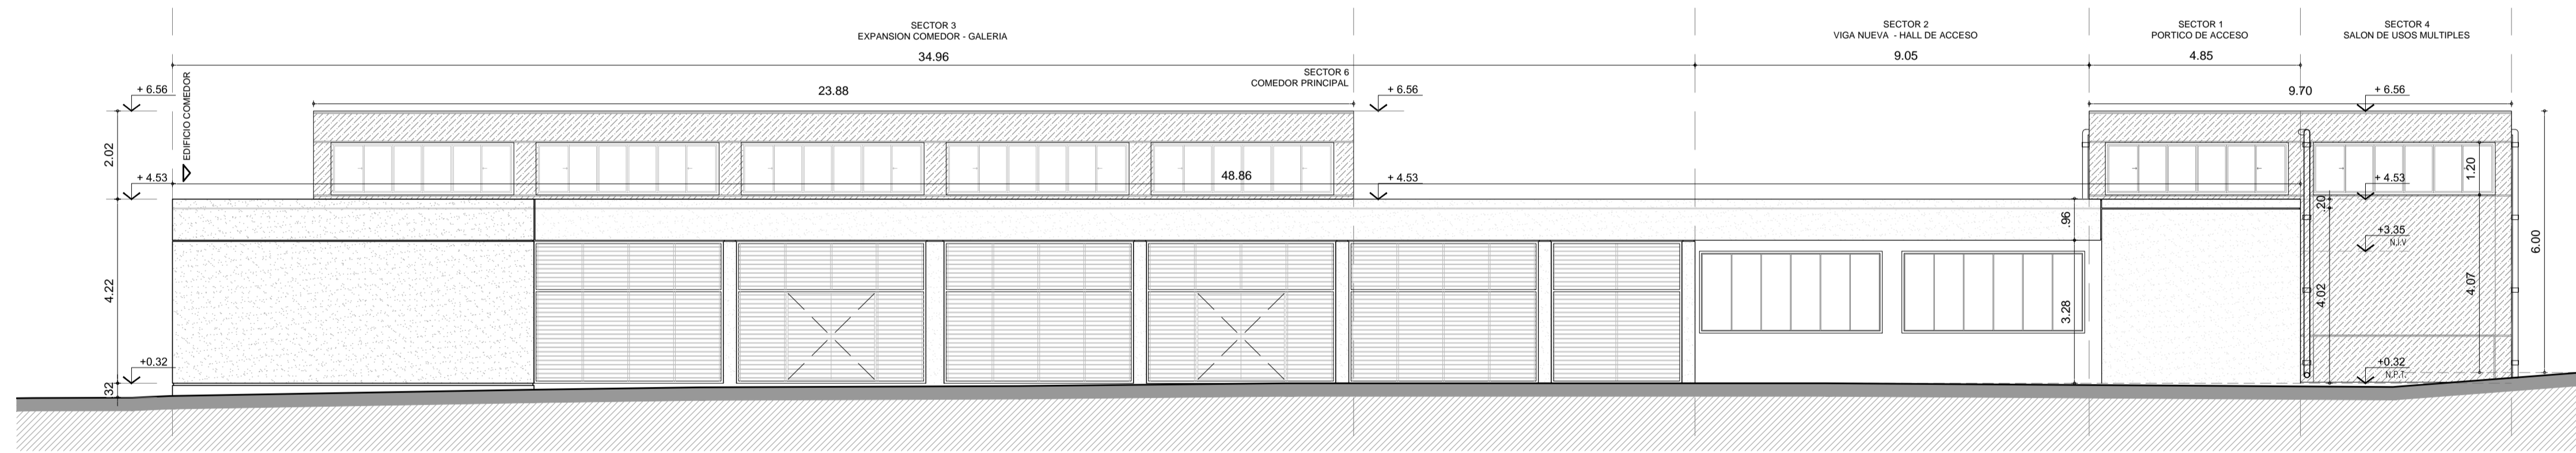

**VISTA LATERAL C-C'**  
ESCALA 1:100

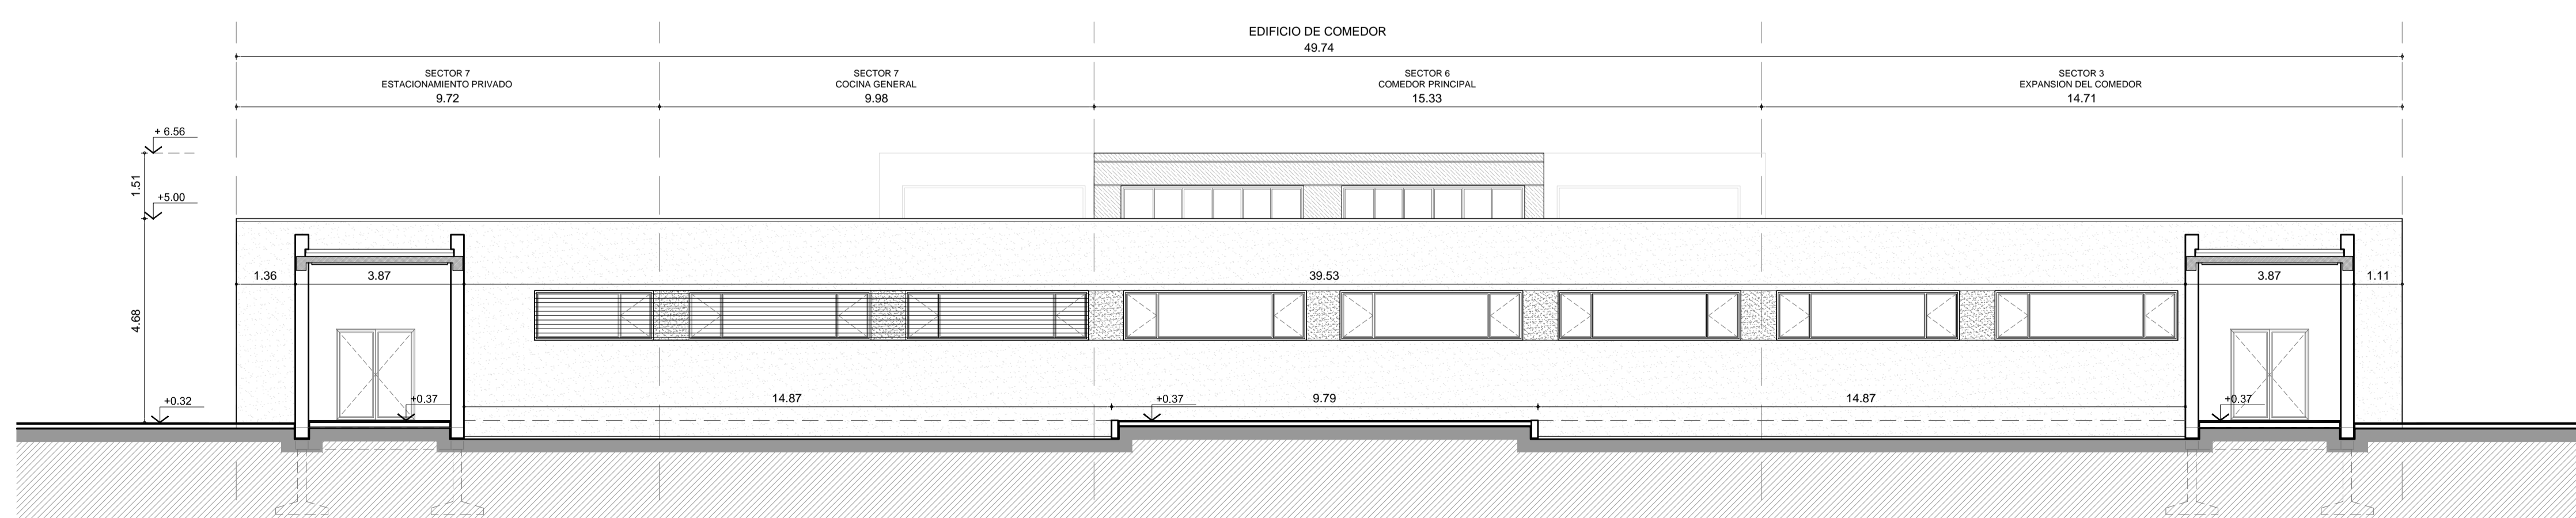

**VISTA FRONTAL D-D'**  
ESCALA 1:50

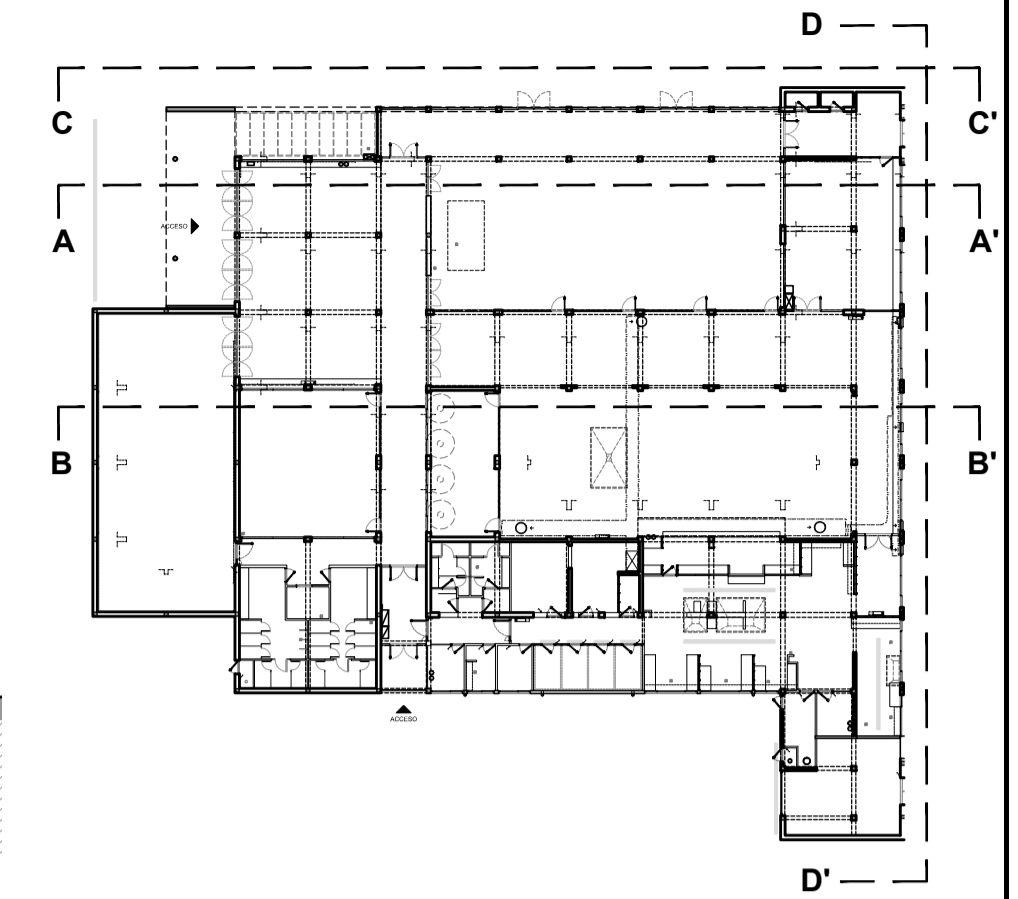

**PLANTA REFERENCIA**  
ESCALA 1:500

**NOTAS**  
Todas las medidas son indicativas. Las mismas deberán ser verificadas en obra.

**UNIVERSIDAD NACIONAL DE MORENO**

LOS PLANOS DE OBRA LLEVARAN LA LEGENDA "APTO PARA CONSTRUIR"

**CONDICIONES**  
Todos los diseños, esquemas y dibujos indicados o representados en este plano son propiedad de la UNIVERSIDAD NACIONAL DE MORENO y fueron creados y desarrollados para uso o en conexión con estos proyectos. Estas ideas, diseños, esquemas y planos no podrán ser utilizados por ninguna persona, firma o corporación cualquiera sea el propósito. Todas las dimensiones que figuran en este plano deberán ser verificadas en obra por el constructor y/o proveedor. Cualquier modificación deberá ser notificada a la dirección de obra para evaluar su aprobación.

REVISION	MODIFICACION	FECHA	DESCRIPCION

**OBRA**  
UNIVERSIDAD NACIONAL DE MORENO  
**PROYECTO EJECUTIVO COMEDOR UNIVERSITARIO**

**EDIFICIO**  
**COMEDOR**

**CAPITULO** ARQUITECTURA  
**CORTES Y VISTAS 1**

ETAPA	DOCUMENTACION LICITATORIA
FECHA	ABRIL 2013
VERSION	01
ESCALA	1:100
DIBUJO	HV / REVISO
ARCHIVO	AR-02 Cortes Vistas_COM.dwg
CODIGO DE PLANO	NUMERO 04

**AR-02.1**