


Nota: El nivel ± 0.00 se corresponde al nivel +99.64 de la planta de niveles

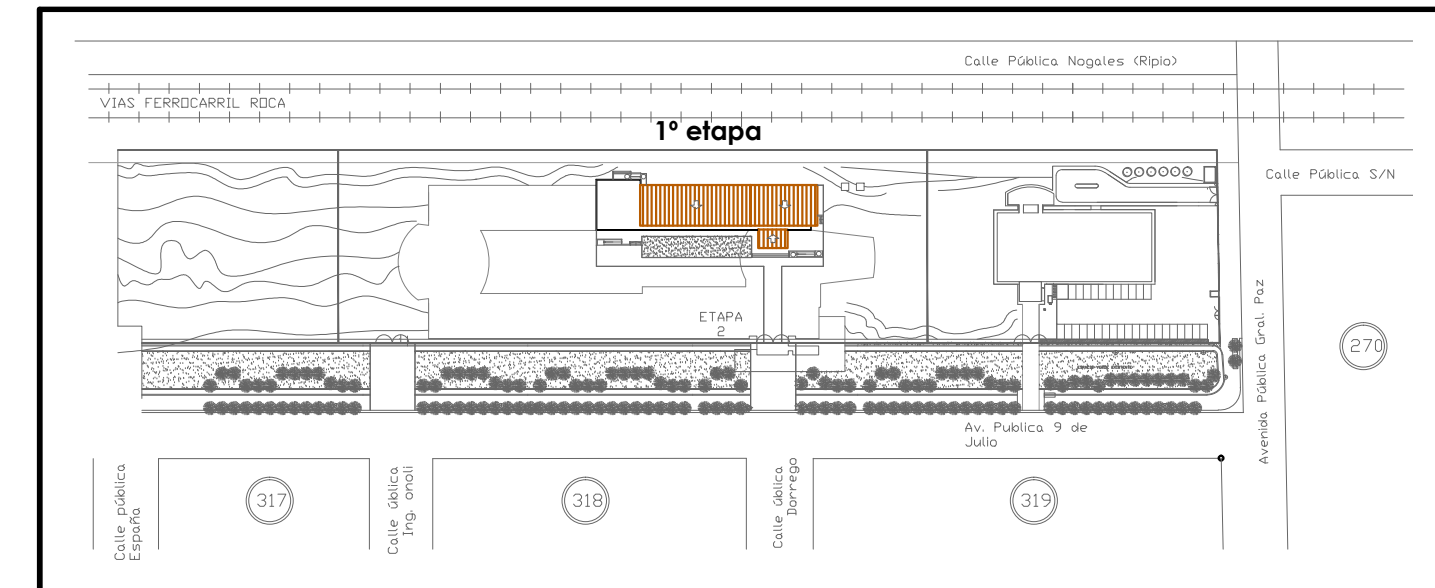

	LOCALIDAD: Villa Regina	DESIGNACIÓN: VRG-ACA-AA-104
	SEDE: Alto Valle	ESCALA GRAFICA: 1:100
	PLANO: PLANTA DE TECHOS Edificio Académico 1º etapa	FECHA: 2015
	PROYECTO: Dirección de Proyectos	DIBUJO: 1 20.XX.2015 2 30.XX.2015 3 XX.XX.2015 RESPONSABLES: UNRN - Dirección Área de Infraestructura ARCHIVO: VRG-ACA-AA-104.dwg