





ESCALA:







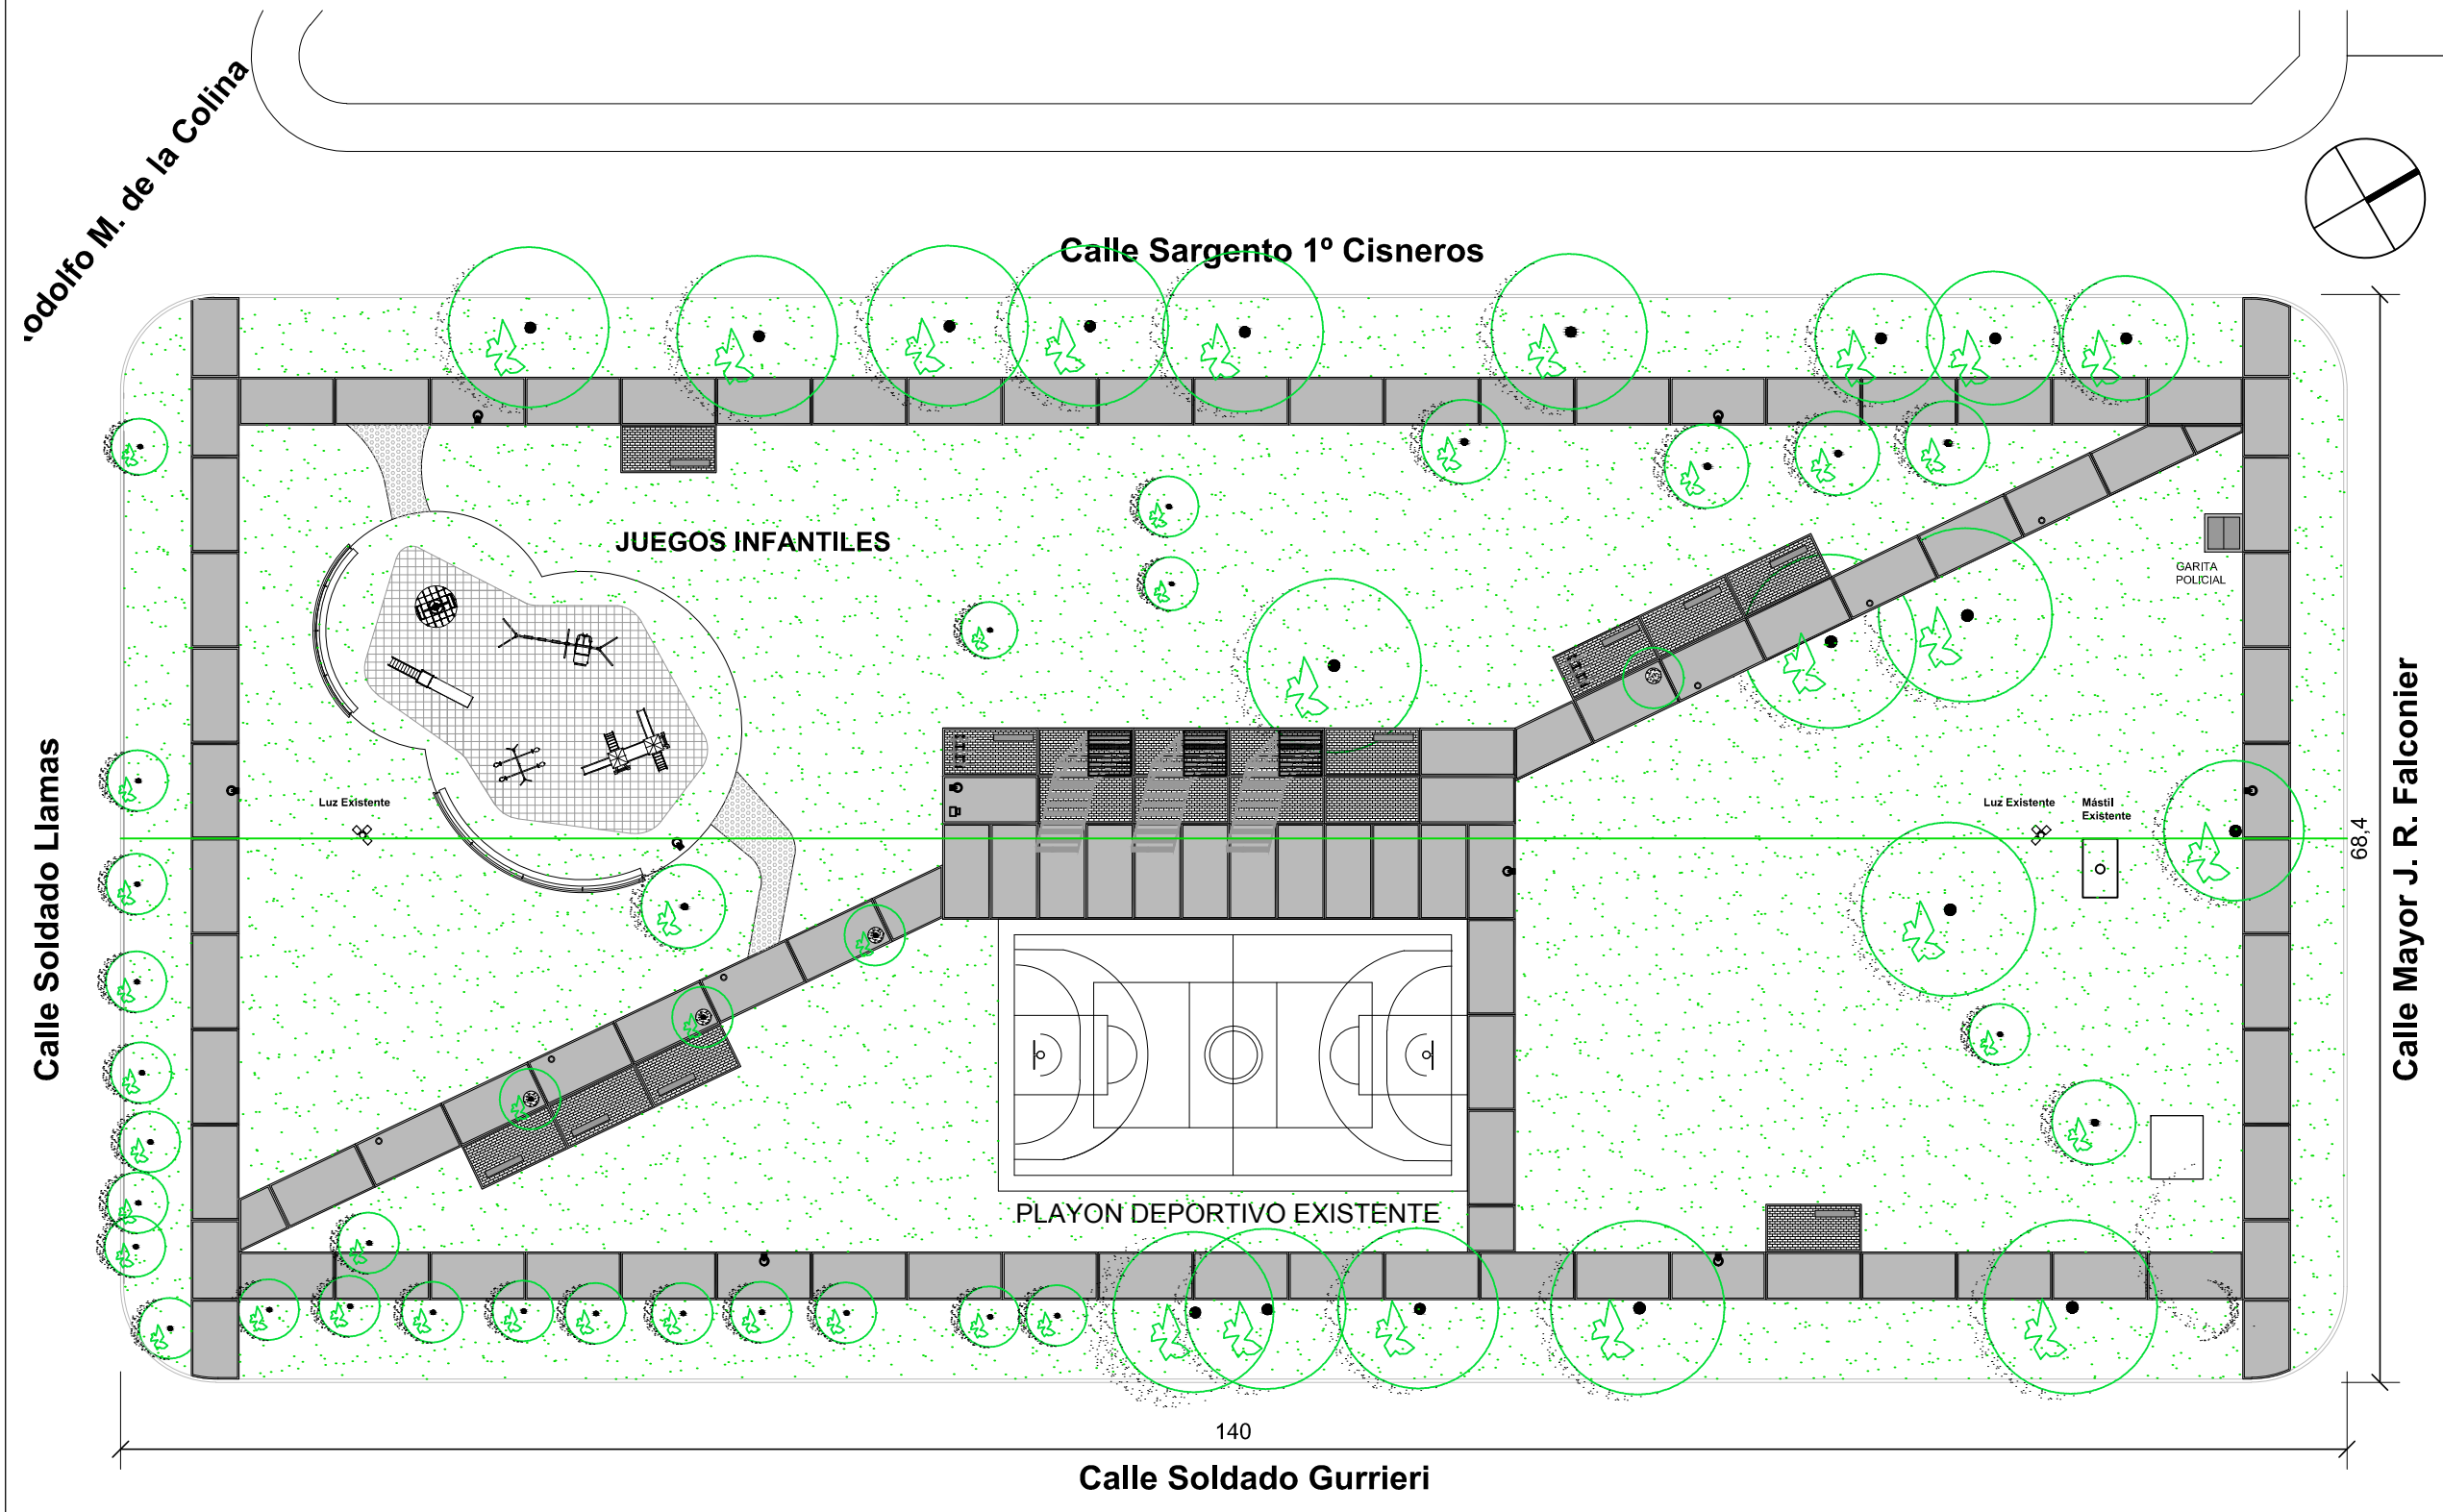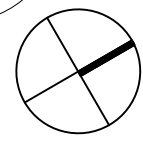


PLANO N°

00

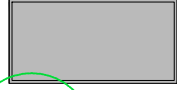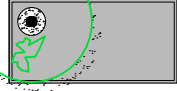



MODULOS REFERENCIAS

	Cantidad: 96
	Cantidad: 04
	Cantidad: 17
	Cantidad: 03
	Bancos Cantidad: 13
	Luminarias Cantidad: 06
	Bicicletero Cantidad: 02
	Cesto Cantidad: 09
	Bebedero Cantidad: 01

ESCALA: S/E

PLANO Nº

02








VISTA CALLE SOLDADO GURRIERI



VISTA CALLE MAYOR J.R. FALCONIER

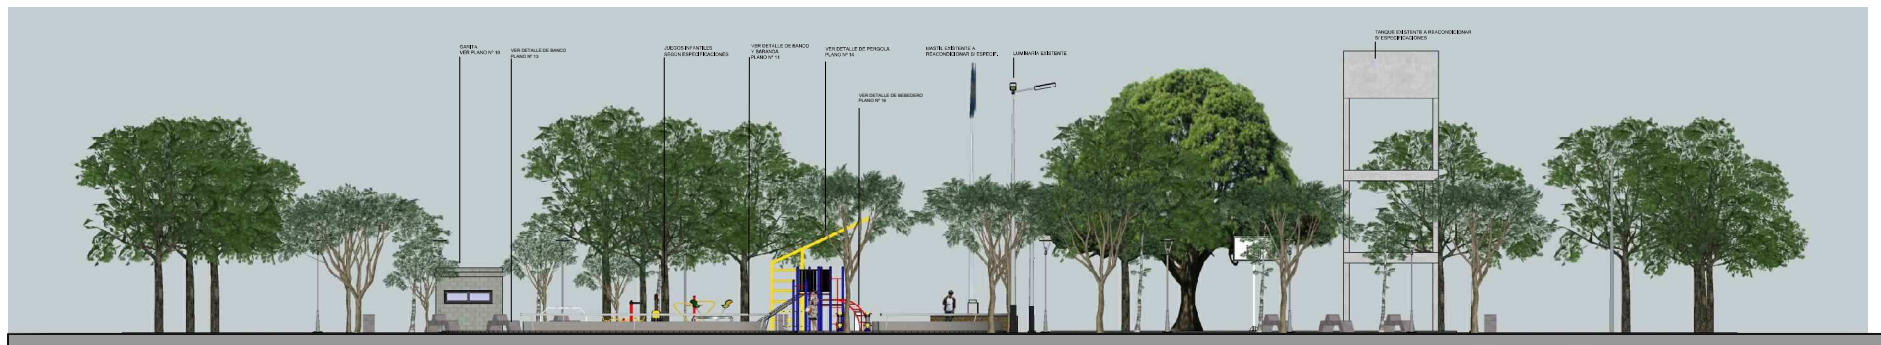

VISTA CALLE SOLDADO LLAMAS



VISTA CALLE SARGENTO 1º CISNEROS

ESCALA: S/E

PLANO N°



VISTA ESQUINA CALLES SOLDADO GURRIERI Y SOLDADO LLAMAS




VISTA ESQUINA CALLES SOLDADO GURRIERI Y MAYOR J.R. FALCONIER




VISTA ESQUINA CALLES SOLDADO GURRIERI Y MAYOR J.R. FALCONIER

Modulo de hormigón tipo macbeton, con borde de Hormigón llaneado.

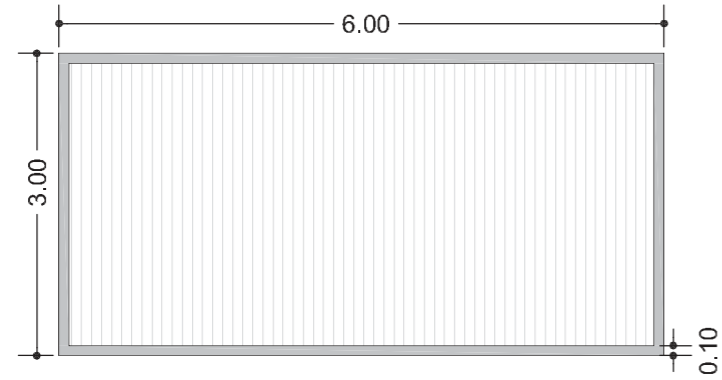

Plano de Detalles 1


Modulo de ladrillo común, con borde de Hormigón llaneado.

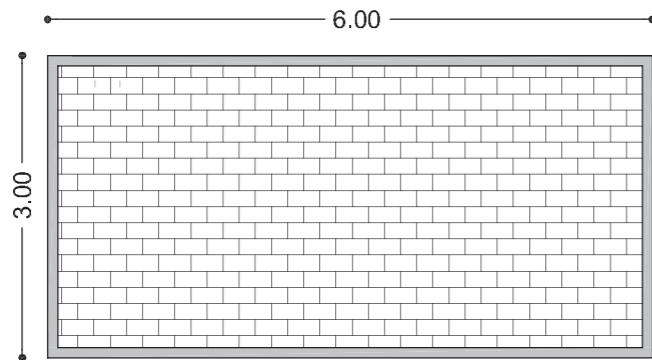

Plano de Detalles 1


BANCOS DE HORMIGÓN PREMOLDEADOS

Medidas 2.50x 0.40 x 0.50 m.
Según detalle equipamiento 1

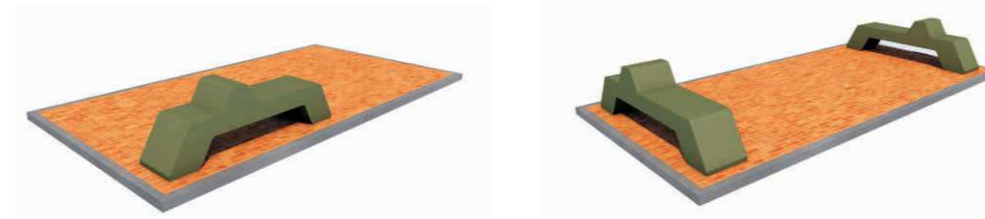

PERGOLA

Estructura: caño estructural
00mm x 100mm y planchuelas de "4 x 1/8".
Según detalle equipamiento 2

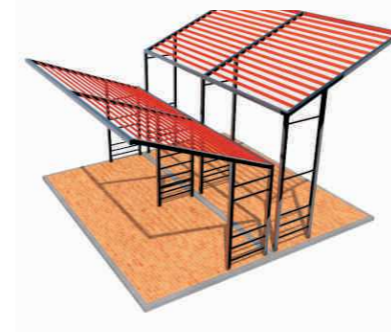

CESTO DE RESIDUOS
Estructura de planchuelas
de hierro, cuerpo de chapa perforada,
terminación galvanizado en caliente
Según detalle equipamiento 3



BEBEDERO
Estructura: pieza premoldeada
de hormigón
Según detalle de equipamiento 4




PÉRGOLA
Formada por tubos estructurales
de 2" curvado en forma de U.
Terminación galvanizada en caliente.
Según plano de detalles 5



Baranda de tubo H: 0.90m

Banco de Hormigón

Detalle Plano 13

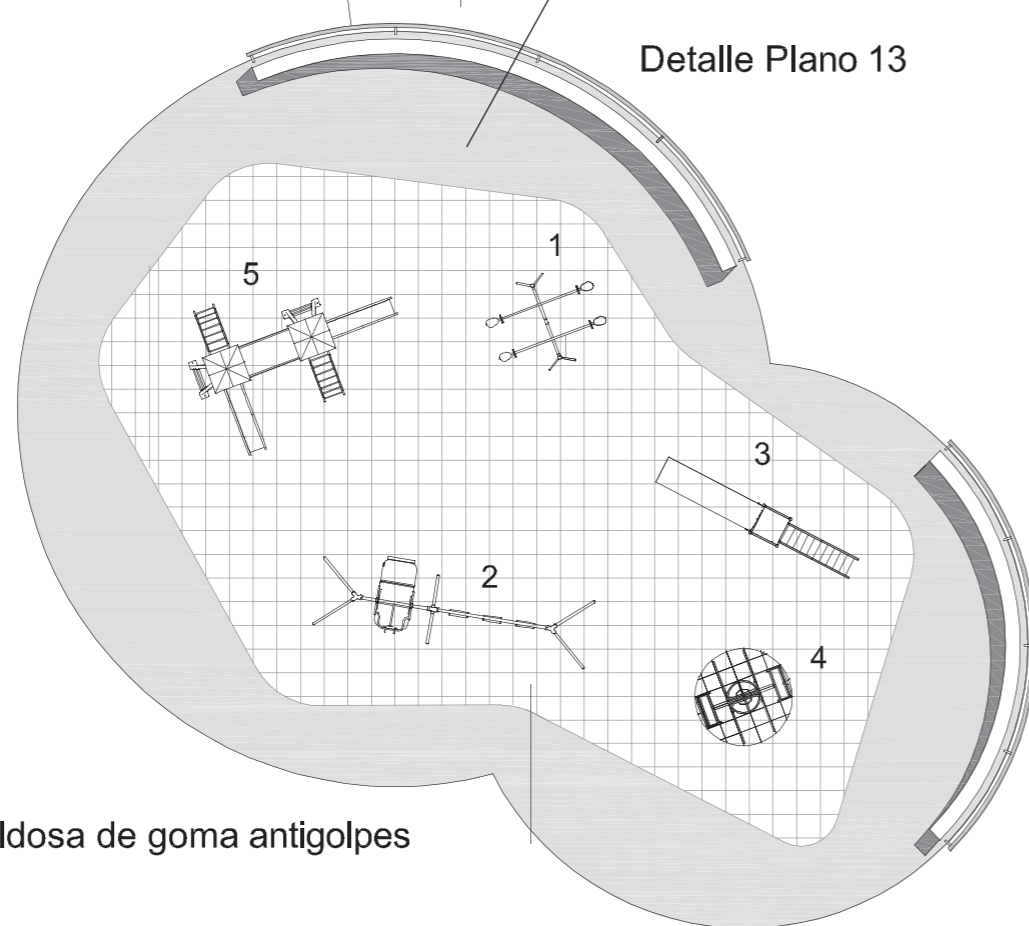

Piso de baldosa de goma antigolpes

20.75

23.80

AREA DE JUEGOS DOBLE

Superficie total: 409.63m²

Características constructivas:

Baldosas de goma antigolpes de 5cm de espesor, sobre

contrapiso y carpeta niveladora. Sup.: 230m²

Piso de Hormigon Macbeton. Sup.: 179m²

Banco de Hormigón.

Baranda de tubo.

Juegos infantiles existentes:

1 - Sube y baja triple

2 - hamaca doble

2 - Tobogan

Juegos infantiles nuevos:

3 - Calesita integradora

4 - Mangrullo de dos torres

Las medidas seran verificada en obra, corresponde al Contratista la realización de los planos e proyecto definitivos, determinando el replanteo y la ubicación final de los elementos

Dos estaciones con techo. Escalera de ingreso con barandas, trepador recto en forma de pasamanos, dos toboganes cerrados, puente en forma de arco con barandas, Trepador arbolito.

Características técnicas:

Caños principales 3" 2 mm.


Patas secundarios 1 , 1 1/2 espesor 2,00 mm.

Piso de metal desplegado 270-30-30, antideslizante.

Techos y Toboganes 70 cm de diametro en polietileno rotomoldeado.

•Pintura epoxi electrostática en polvo poliuretánica.

Bulonería anti-vandálica cabeza allen galvanizada.

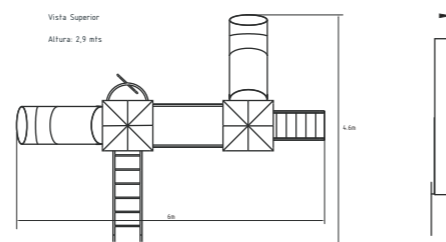

Calesita para 6 niños y silla de ruedas.

Características técnicas


Estructura construida en planchuelas 1 1/2", espesor 3/16".

Estructura para agarre de sillas con caño 1 1/2".

Piso de acero desplegado antideslizante


Eje central de hierro macizo de alta resistencia con protectores para evitar el atrapamiento de dedos.

Sistema de giro eje central macizo montado sobre ruleman y rodamiento de

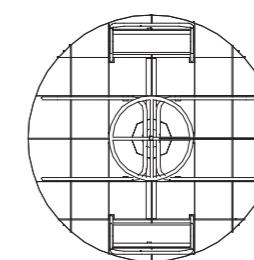


2.60


PLANTA MÓDULOS DE HORMIGÓN
MP-A - ESC.: 1:75

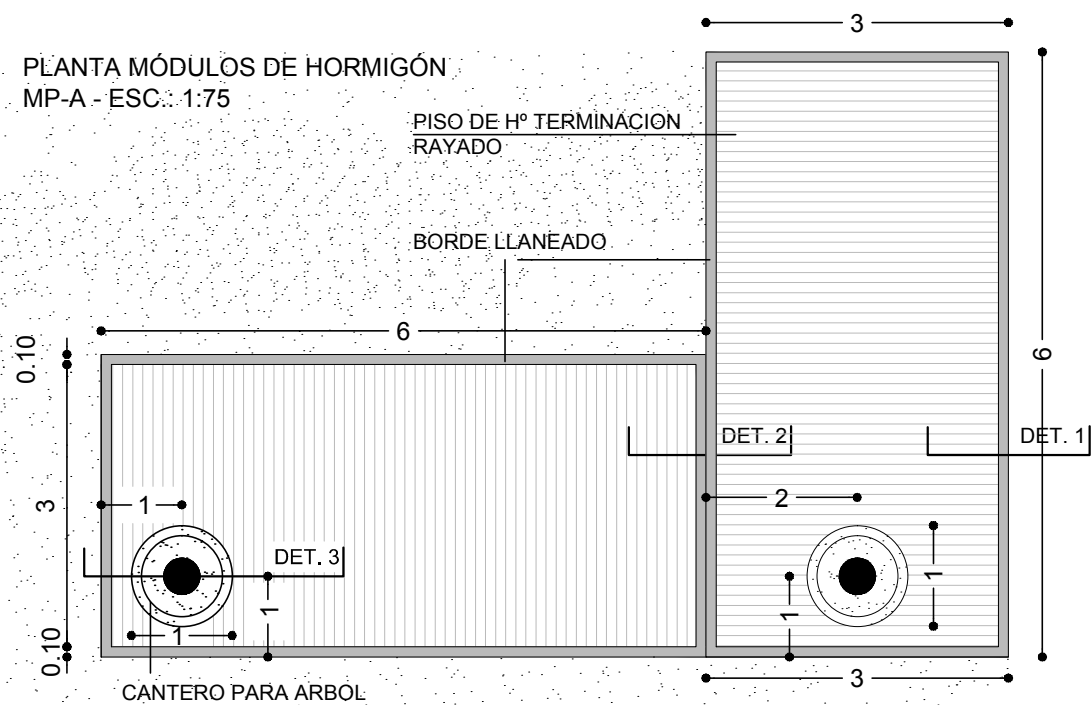


PLANTA MÓDULOS DE LADRILLO
MP-B - ESC.: 1:75

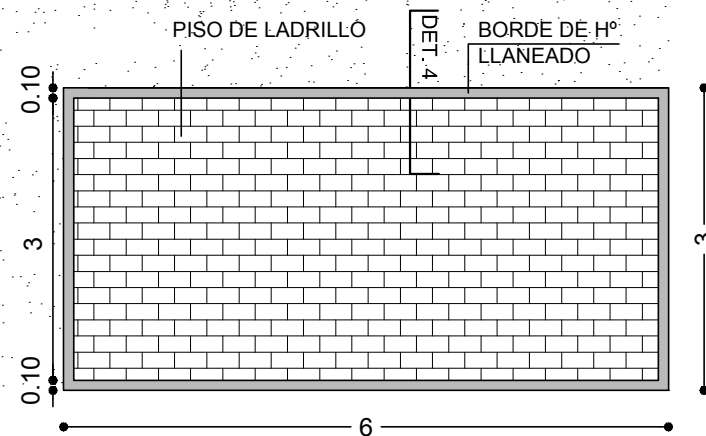


PLANTA SENDEROS
ESC.: 1: 20

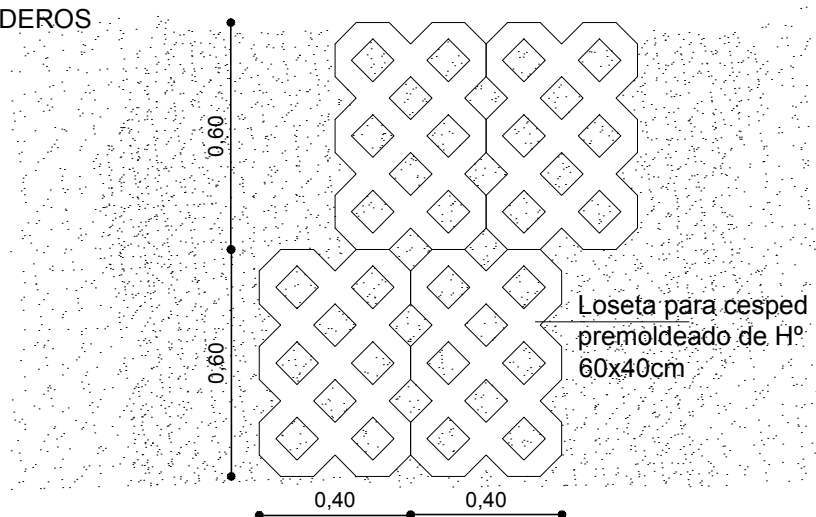


DETALLE 1

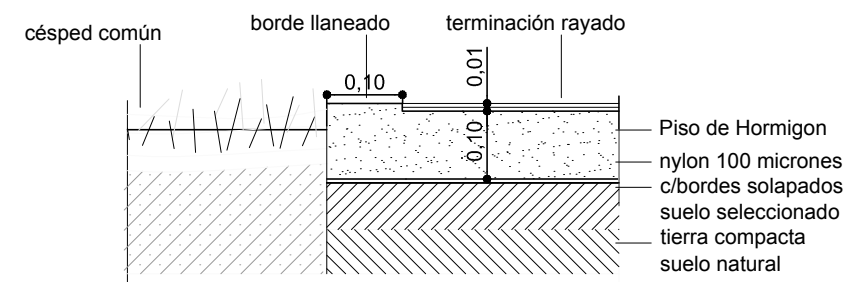


DETALLE 2

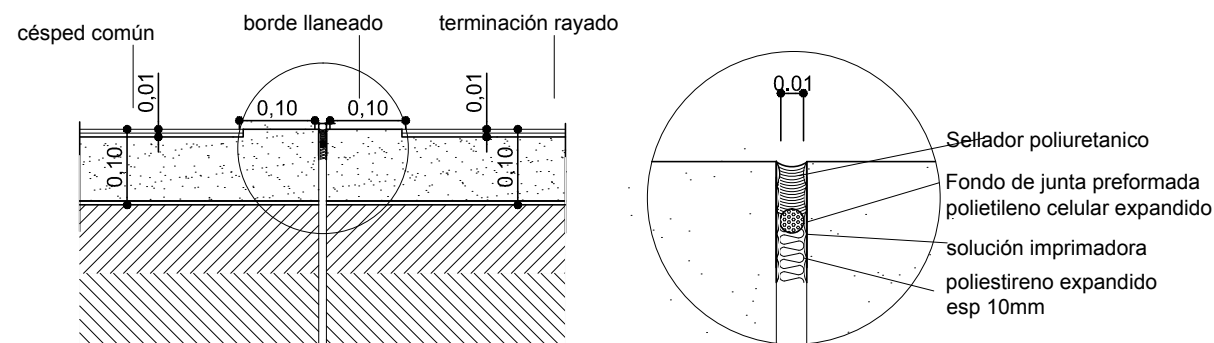


DETALLE 3

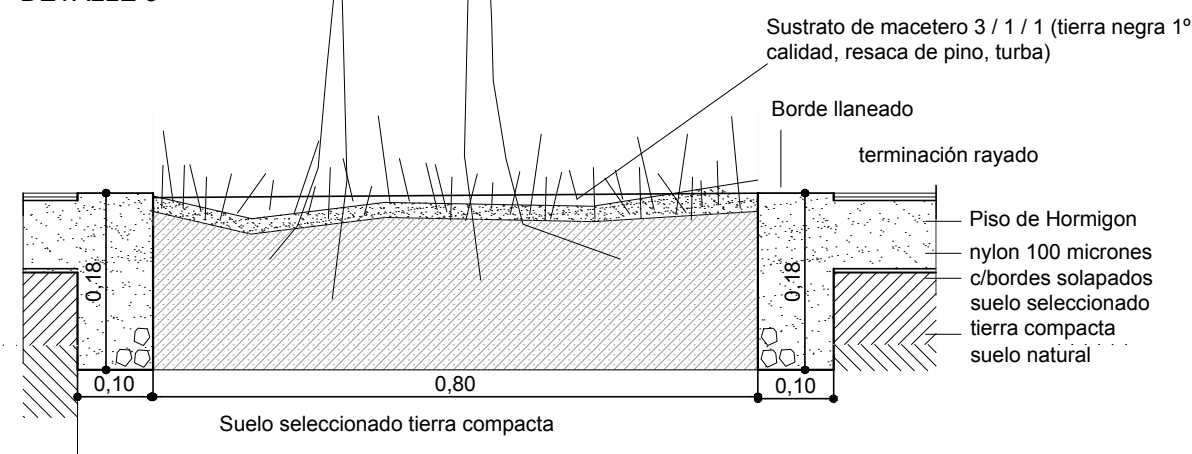



DETALLE 4

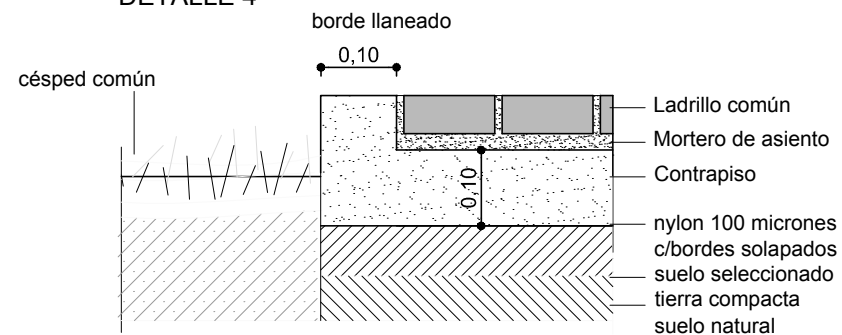

DETALLE 5

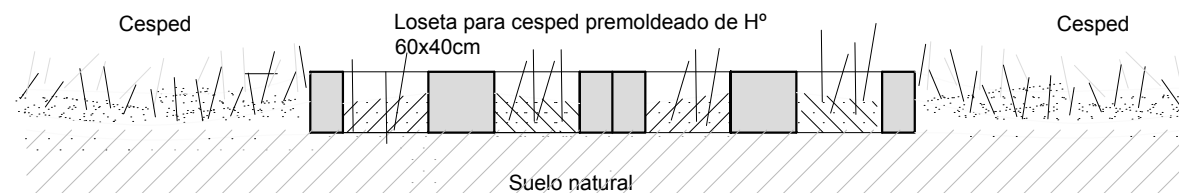

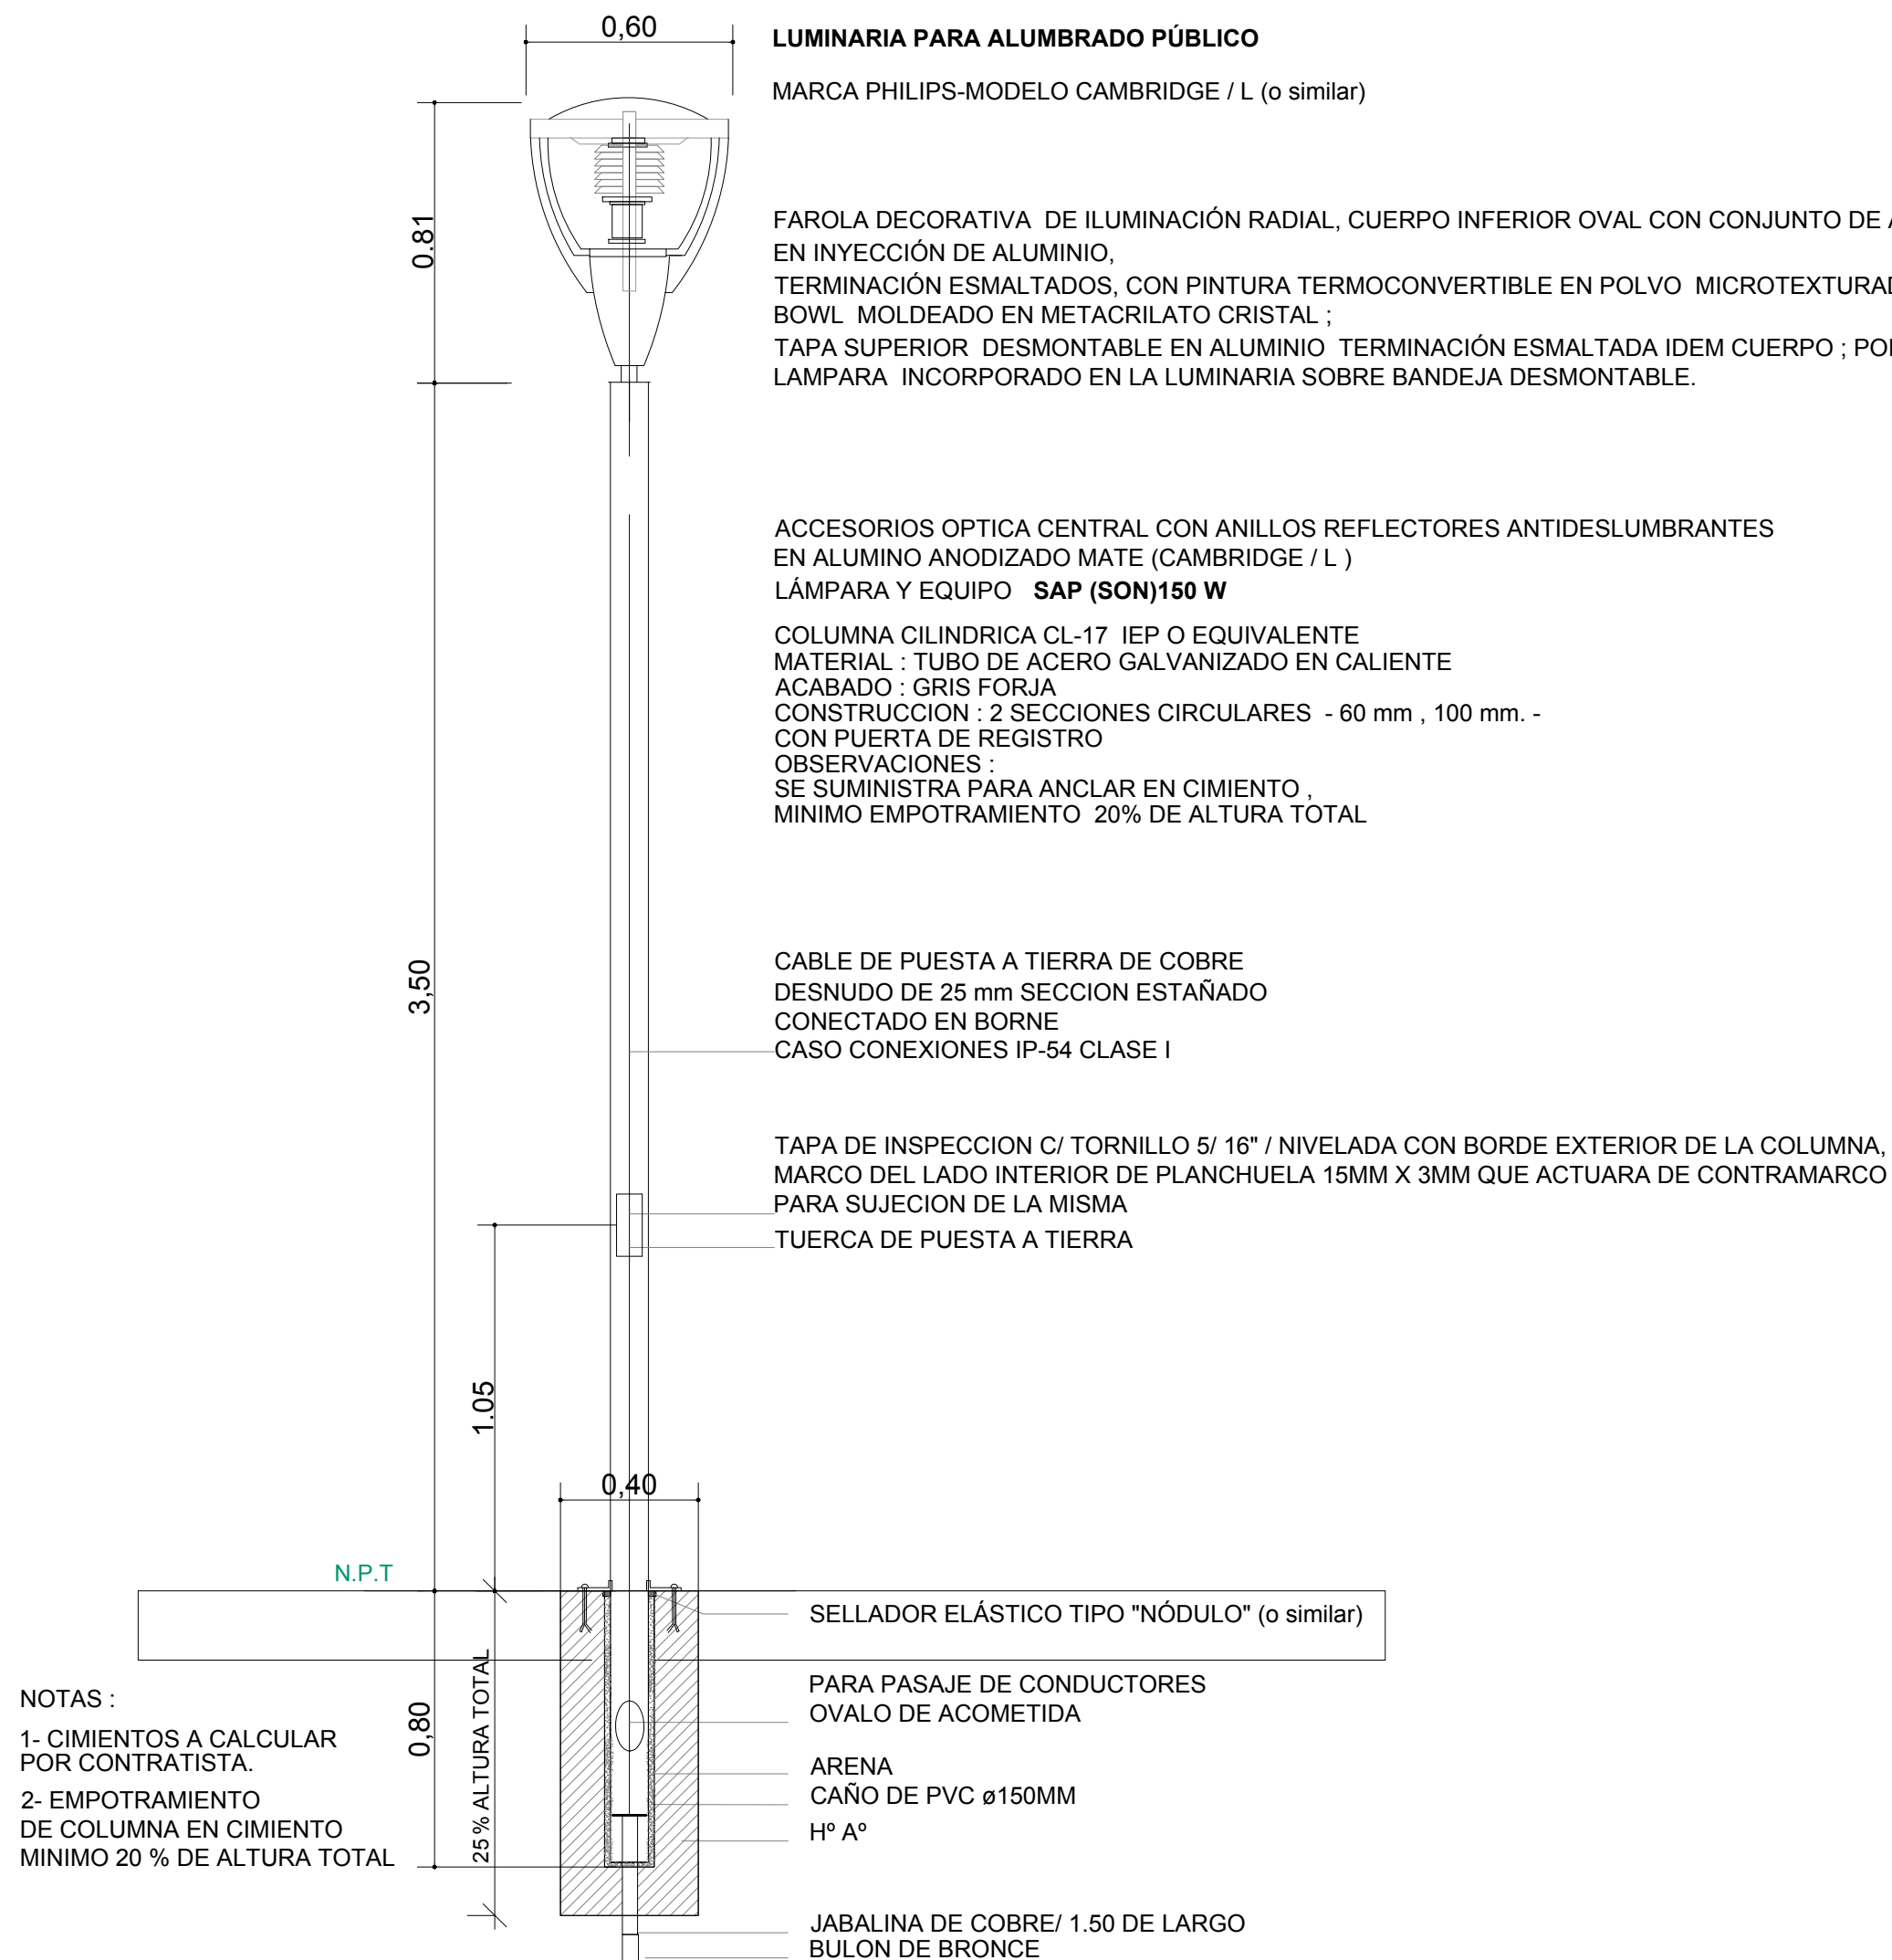

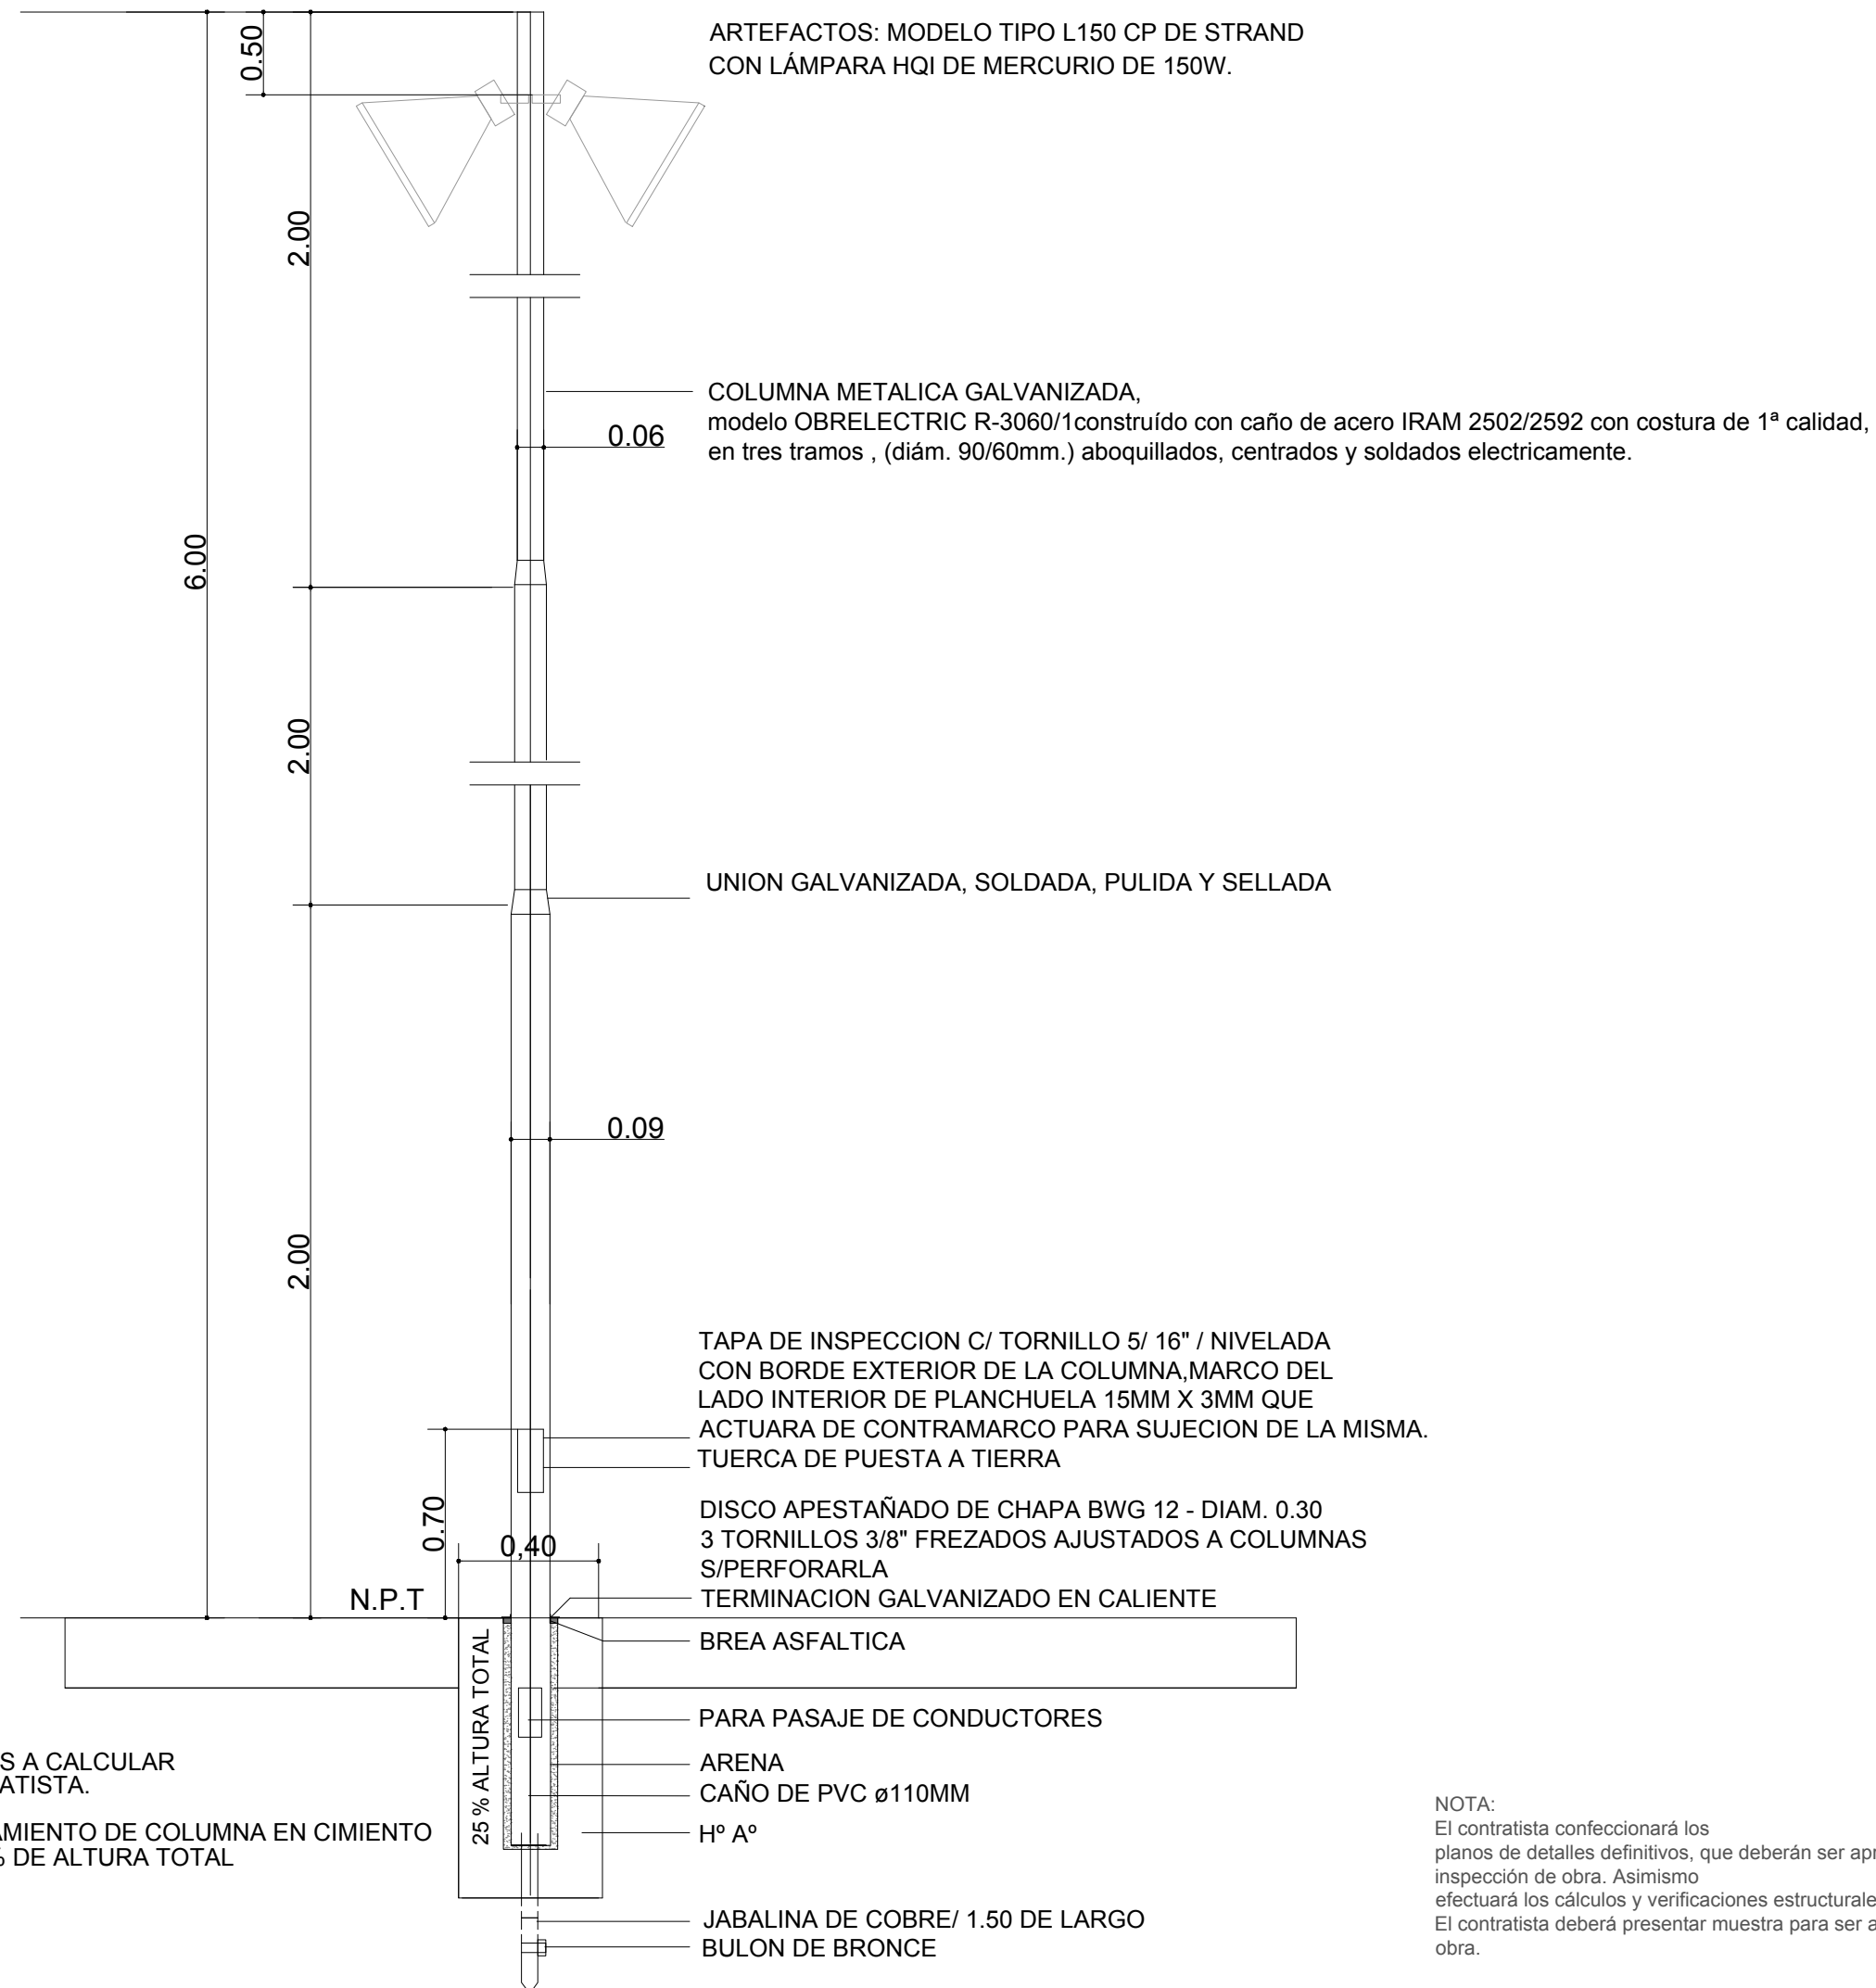

NOTA :

1- CIMENTOS A CALCULAR
POR CONTRATISTA.

2- EMPOTRAMIENTO DE COLUMNA EN CIMENTO
MINIMO 20 % DE ALTURA TOTAL

NOTA:

El contratista confeccionará los
planos de detalles definitivos, que deberán ser aprobados por la
inspección de obra. Asimismo
efectuará los cálculos y verificaciones estructurales correspondientes.
El contratista deberá presentar muestra para ser aprobada por la Inspección de
obra.

ESCALA: 1:10

PLANO Nº

09

