



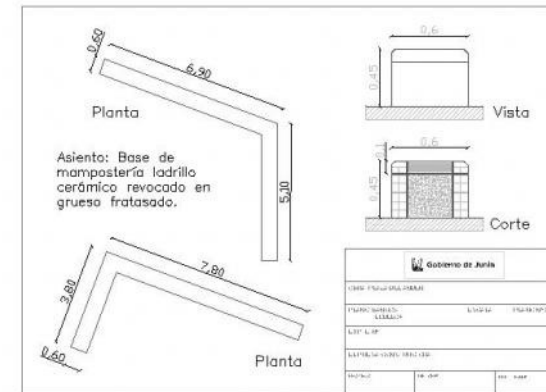
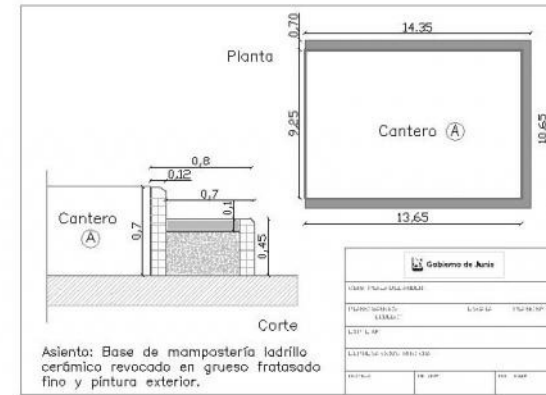


|   |              |              |
|---|--------------|--------------|
| OBRA: PLAZA DEL ANDÉN                                   |              |              |
| PLANO DE UBICACIÓN EQUIPAMIENTO (CESTOS Y BANCOS) 1:125 | ESCALA:      | PLANO N° 4   |
| DIPTE. N°:  |              |              |
| EMPRESA CONSTRUCTORA:                                   |              |              |
| PROYECTO  | DIR. DE DBRA | REP. TÉCNICA |

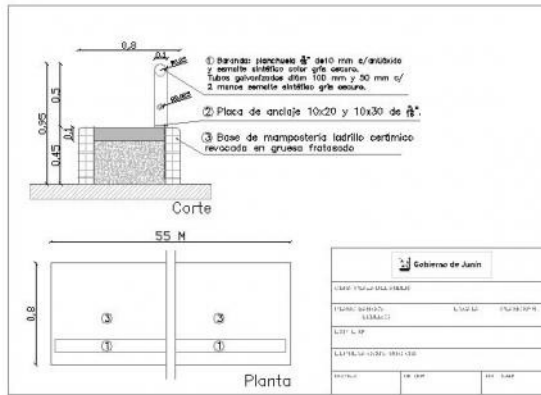

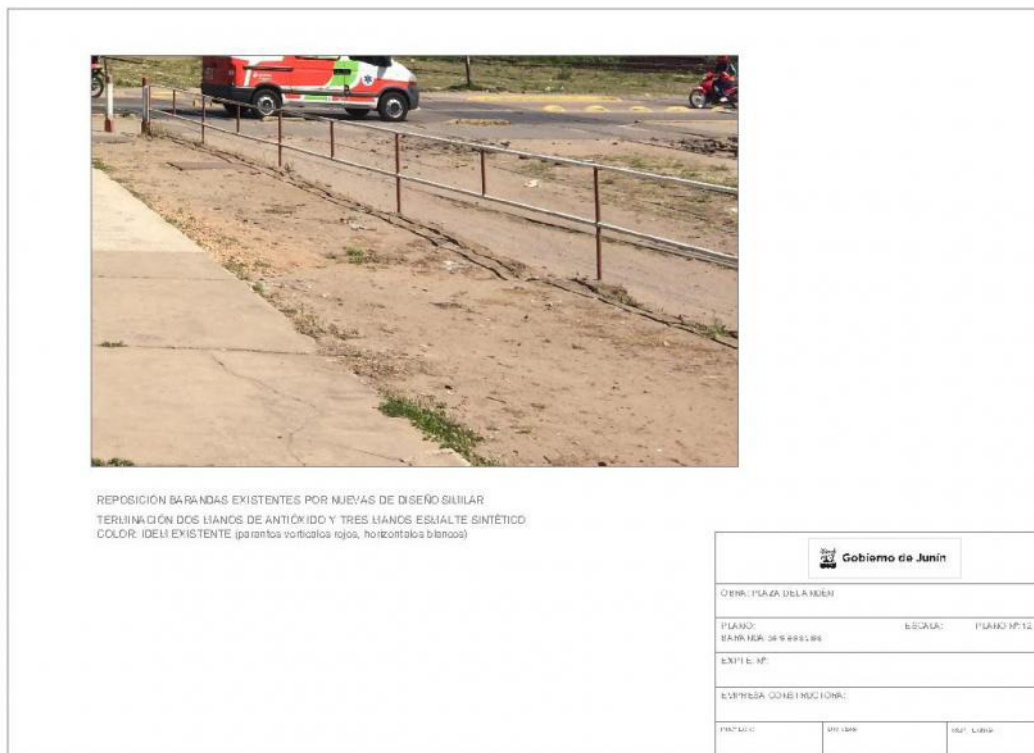

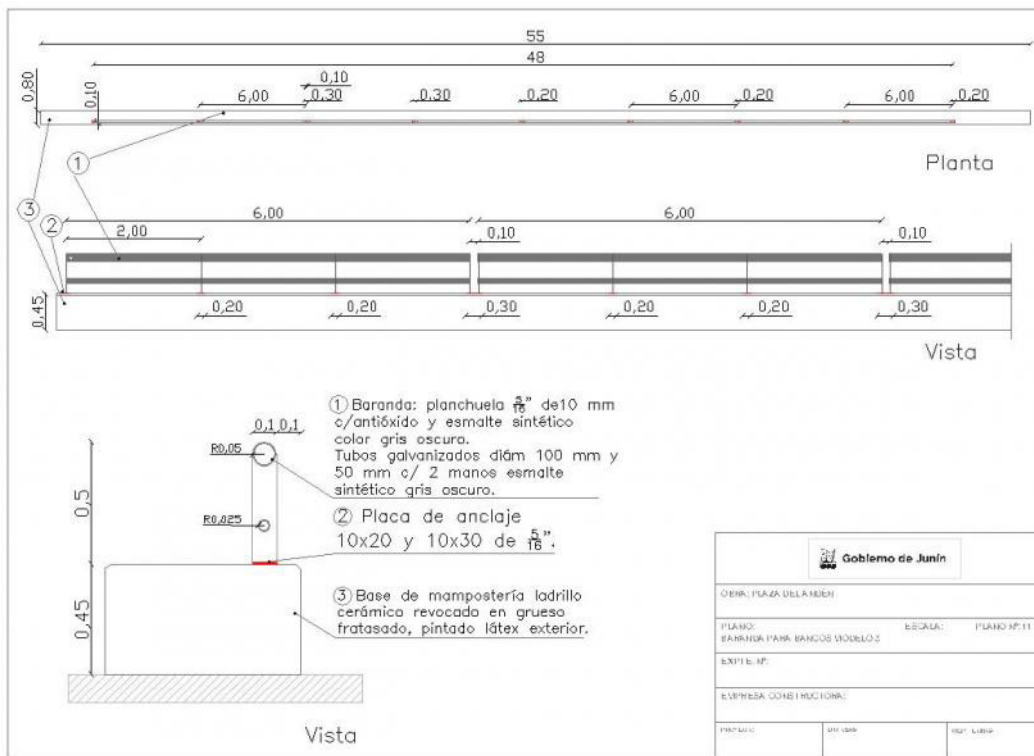

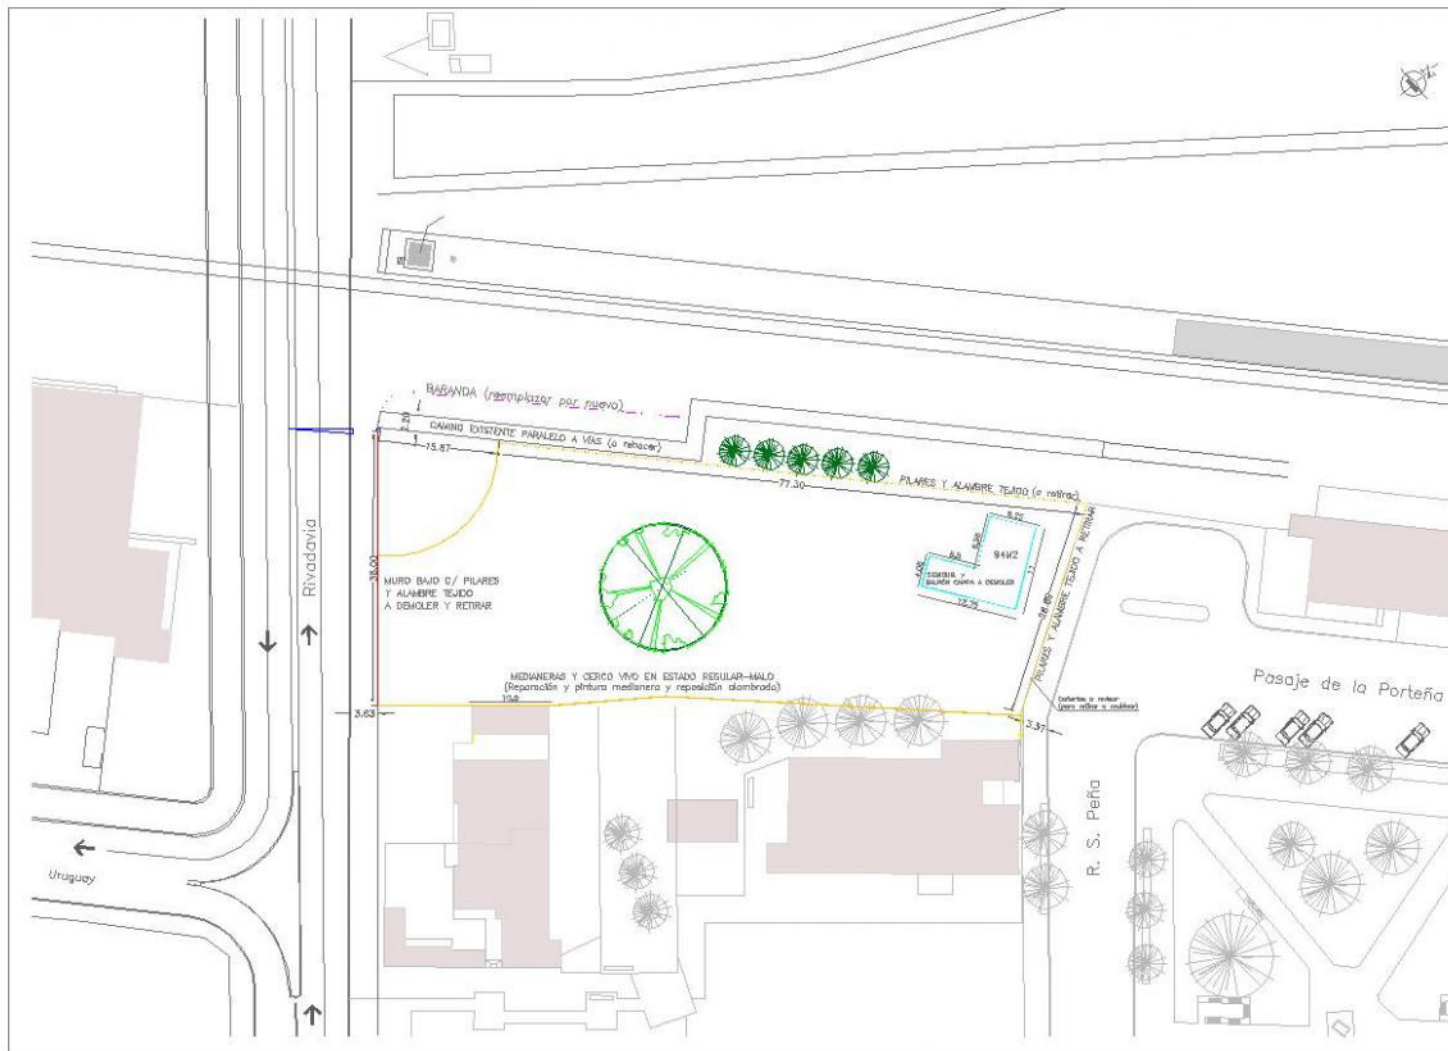

REFERENCIAS:

- ALAMBRE TEJIDO A RETIRAR
- MURO BAJO CON PILARES Y ALAMBRE TEJIDO, A DEMOLER Y RETIRAR
- CONSTRUCCIÓN DE CHAPA A DEMOLER
- BARRANDA METÁLICA A REEMPLAZAR POR NUEVA REFORZADA DE DISEÑO SIMILAR

**Gobierno de Junín**

OBRA: PLAZA DEL ANDÉN

PLANO: P15-08-0810-001 ESCALA: 1:300 PLANO Nº: 1

EXPIE Nº: No. 15.110.2010.C03582.558

EMPRESA CONSTRUCTORA:

|          |        |         |
|----------|--------|---------|
| PROYECTO | DISEÑO | PLANTAS |
|----------|--------|---------|

Rivadavia  
↑



REFERENCIAS:  
----- ADQUINES

|  |               |               |
|--|---------------|---------------|
|  <b>Gobierno de Junín</b> |               |               |
| OBRA: PLAZA DEL ANDÉN  |               |               |
| PLANO DE GENERAL   | ESCALA: 1:150 | PLANO N°: 2 A |
| EXPIE. N°:   |               |               |
| EMPRESA CONSTRUCTORA:  |               |               |
| PROYECTO   | DIR. DE OBRA  | REP. TÉCNICA  |



EJE REPLANTEO N° 1

BARRANDA METALICA

CAMINO EXISTENTE o REHACER NUEVO

BANCO modelo 3

CAMINO a construir


+0.70  
Cantero

Rivadavia

EJE REPLANTEO N° 2

REFERENCIAS:

----- ADOQUINES

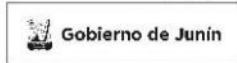

|                        |                  |               |
|------------------------|------------------|---------------|
| OBRA: PLAZA DEL ANDÉN  |                  |               |
| PLANO DE:<br>REPLANTEO | ESCALA:<br>1:125 | PLANO N°: 3   |
| EXMTE. N°:             |                  |               |
| EMPRESA CONSTRUCTORA:  |                  |               |
| PROYECTO               | DIR. DE OBRA     | RESP. TÉCNICA |