



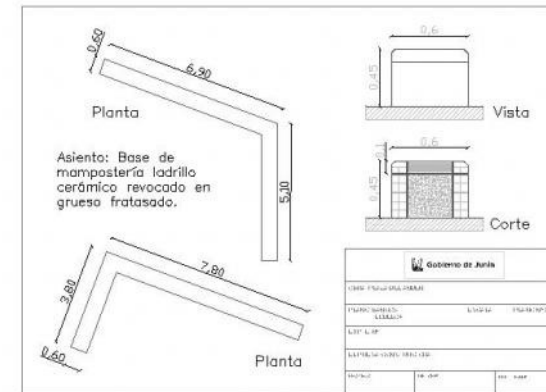
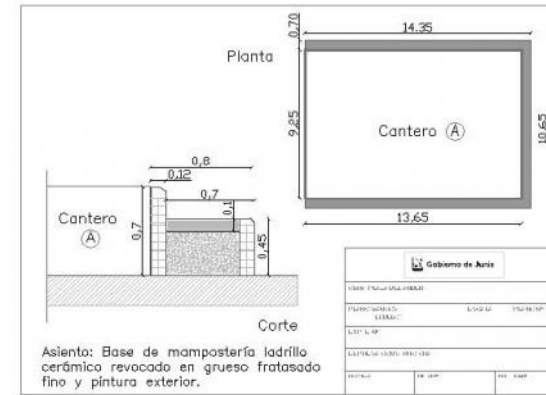
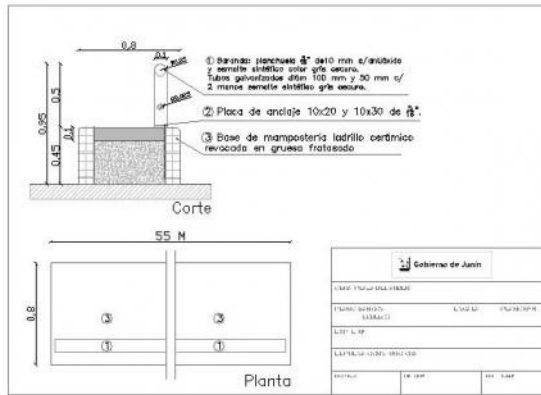


OBRA: PLAZA DEL ANDÉN		
PLANO DE UBICACIÓN EQUIPAMIENTO (CESTOS Y BANCOS) 1:125	ESCALA:	PLANO N° 4
DIPTE. N°:		
EMPRESA CONSTRUCTORA:		
PROYECTO	DIR. DE DBRA	REP. TÉCNICA

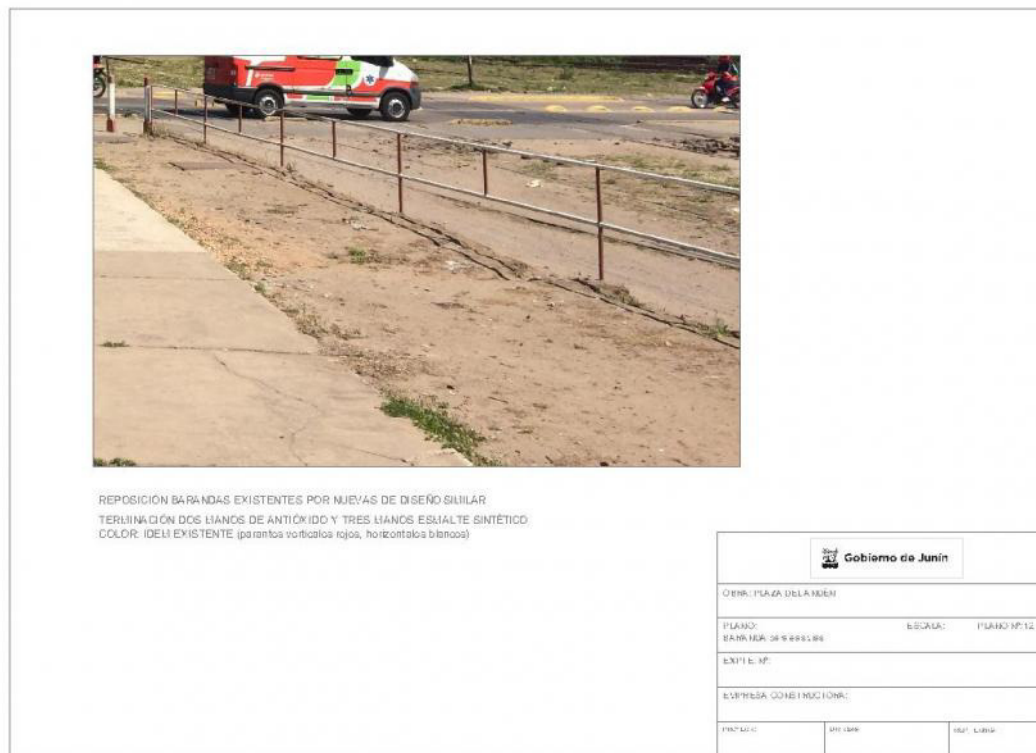

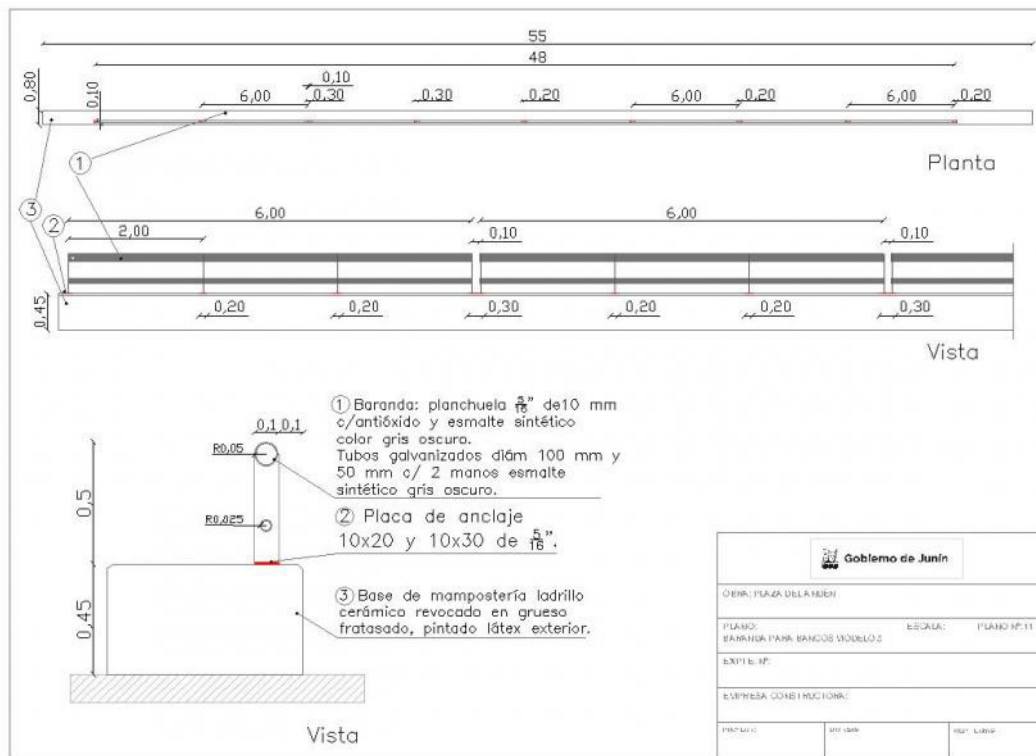

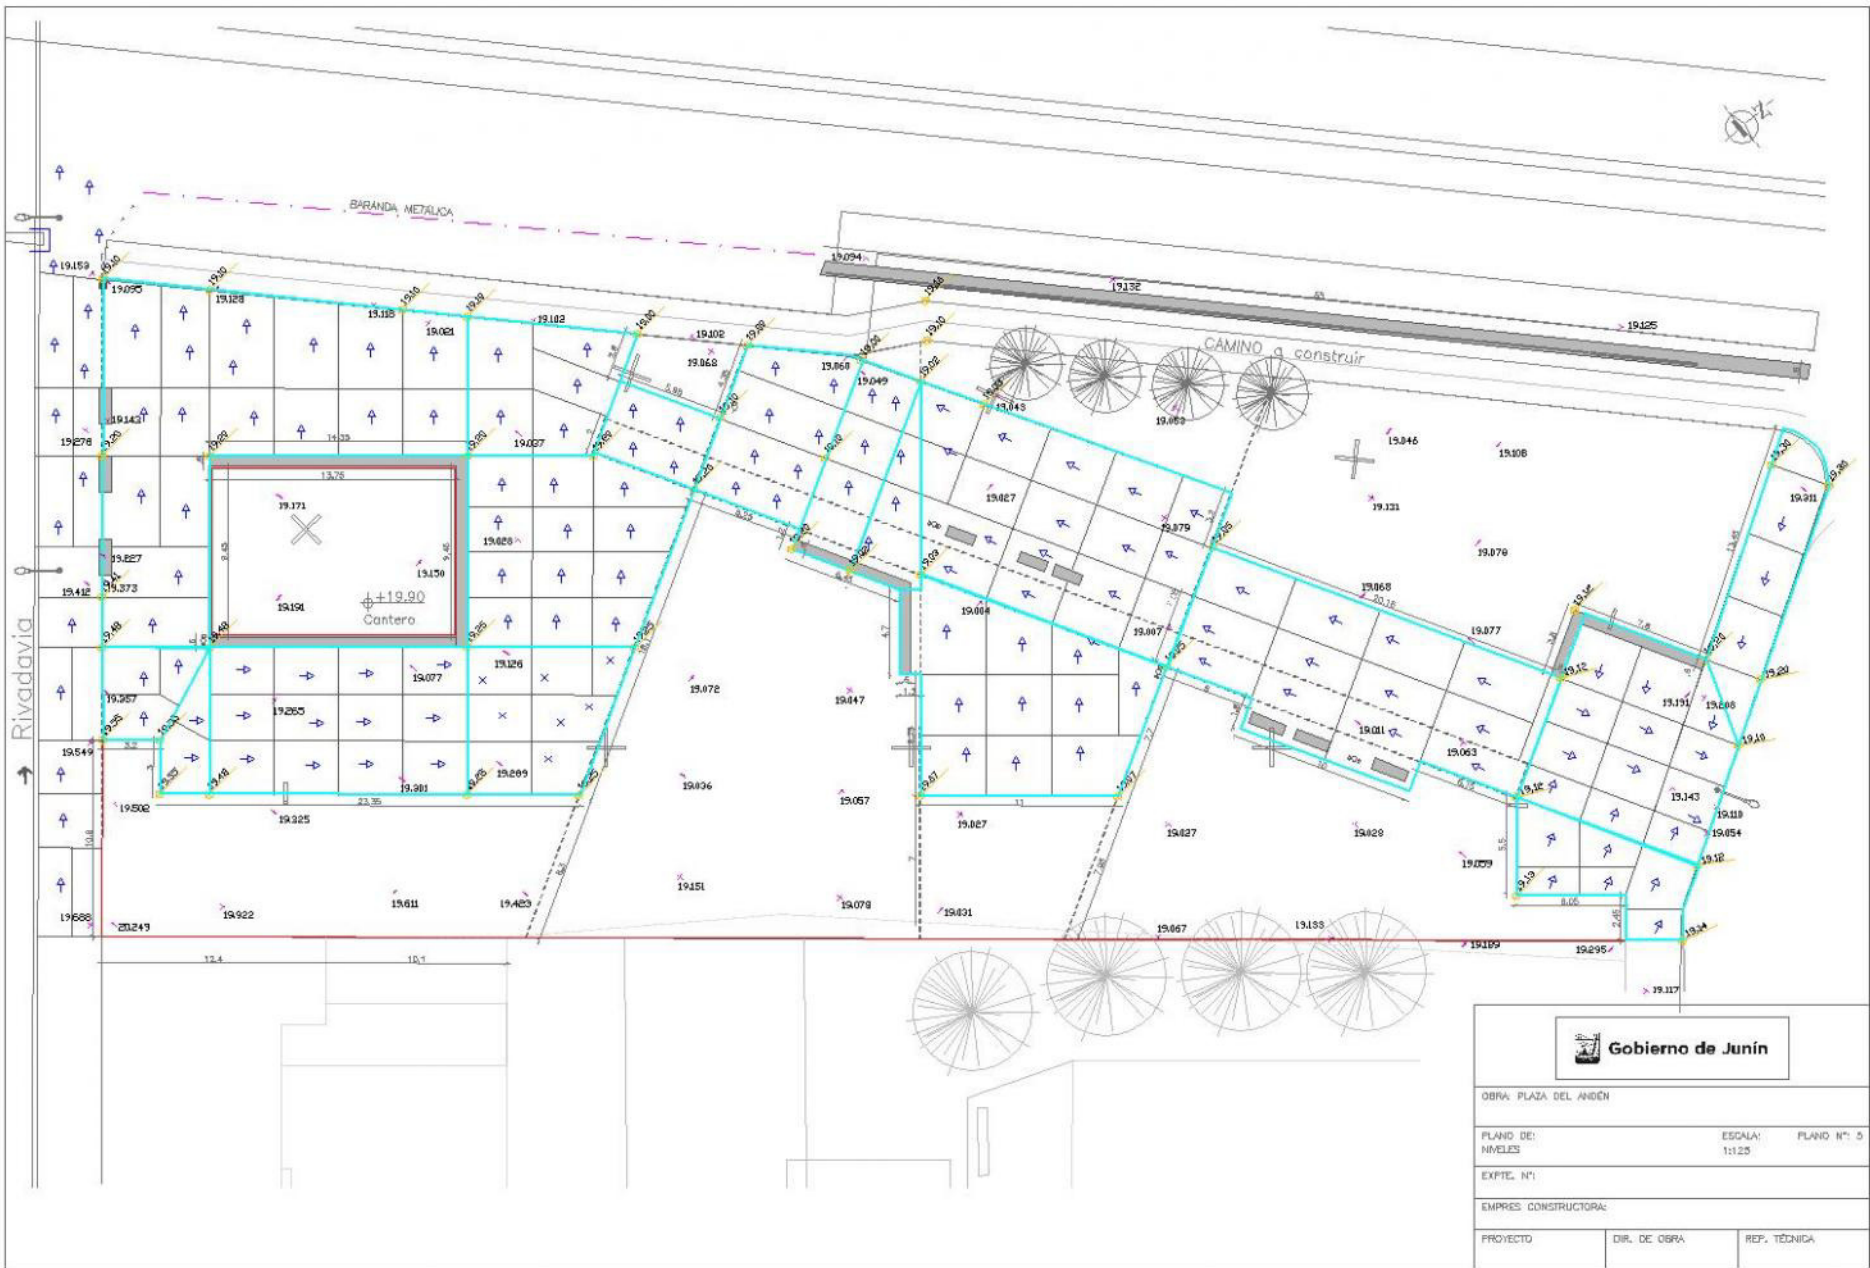

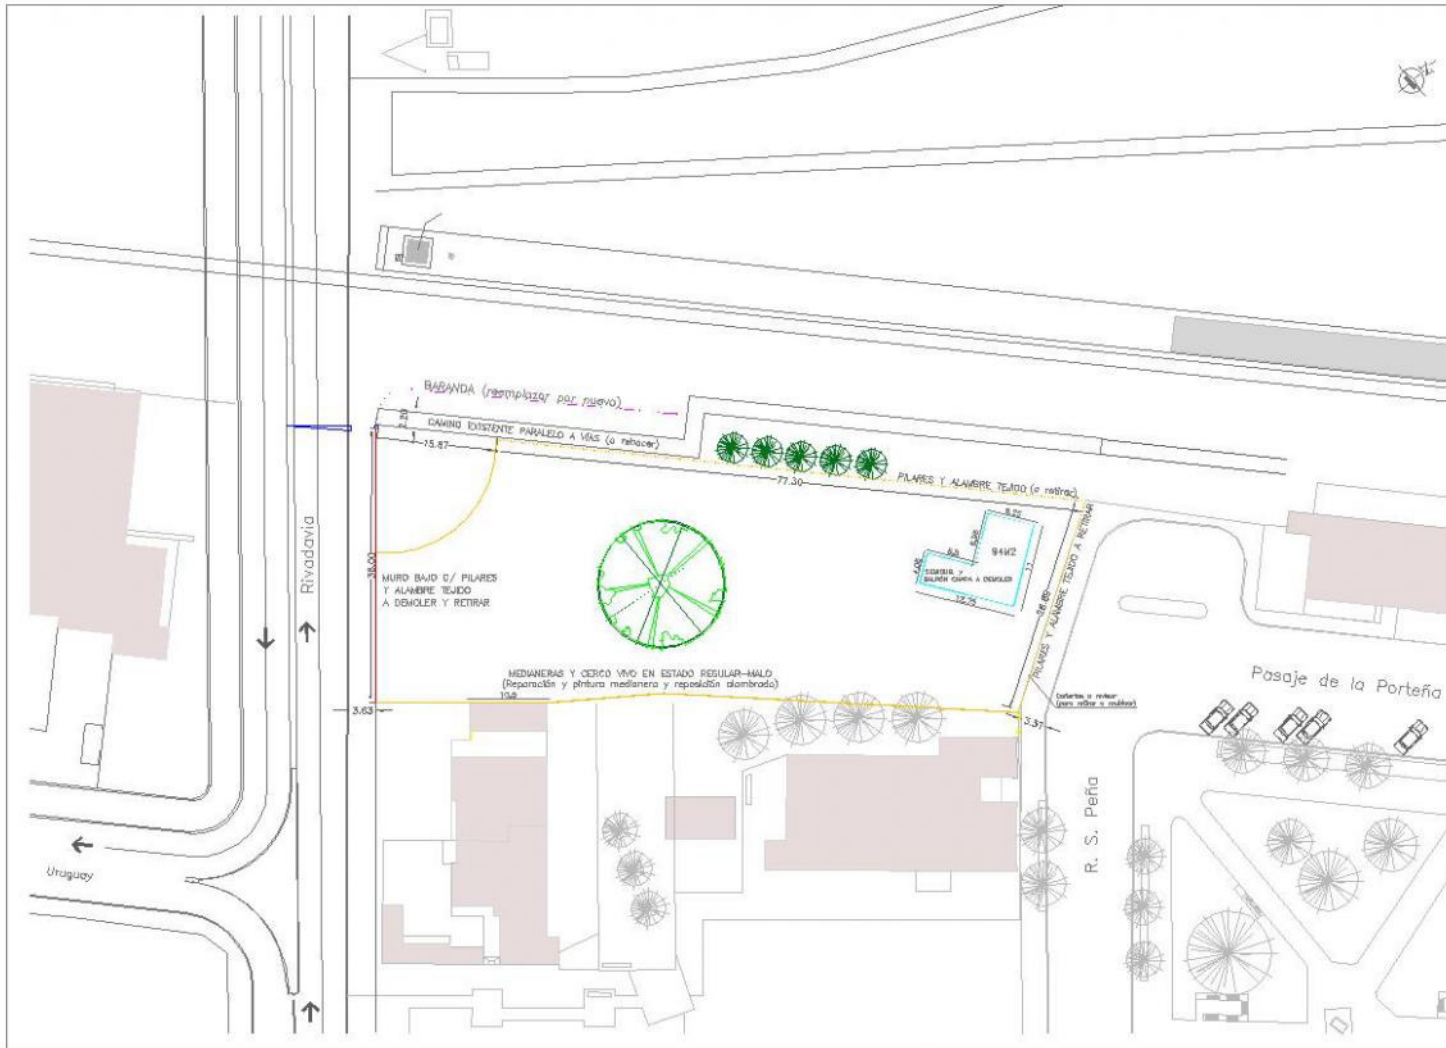

REFERENCIAS:

- ALAMBRE TEJIDO A RETIRAR
- MURO BAJO CON PILARES Y ALAMBRE TEJIDO, A DEMOLER Y RETIRAR
- CONSTRUCCIÓN DE CHAPA A DEMOLER
- BARRANDA METÁLICA A REEMPLAZAR POR NUEVA REFORZADA DE DISEÑO SIMILAR

Gobierno de Junín

OBRA: PLAZA DEL ANDÉN

PLANO: P-1-0-0-0-0-10-001
Revisión: 10/06/2016, c.c. r.s.s.s.

ESCALA: 1:200

PLANO Nº: 1

EXPIE Nº:

EMPRESA CONSTRUCTORA:

PROYECTO

DISEÑO

PLANTAS

Rivadavia
↑



REFERENCIAS:
----- ADQUINES

 Gobierno de Junín		
OBRA: PLAZA DEL ANDÉN		
PLANO DE GENERAL	ESCALA: 1:150	PLANO N°: 2 A
EXPIE. N°:		
EMPRESA CONSTRUCTORA:		
PROYECTO	DIR. DE OBRA	REP. TÉCNICA



EJE REPLANTEO N° 1

BARRANDA METALICA

CAMINO EXISTENTE o REHACER NUEVO

BANCO modelo 3

CAMINO a construir

+0.70
Cantero

Rivadavia

EJE REPLANTEO N° 2

REFERENCIAS:

----- ADOQUINES



OBRA: PLAZA DEL ANDÉN		
PLANO DE: REPLANTEO	ESCALA: 1:125	PLANO N°: 3
EXMTE. N°:		
EMPRESA CONSTRUCTORA:		
PROYECTO	DIR. DE OBRA	RESP. TÉCNICA