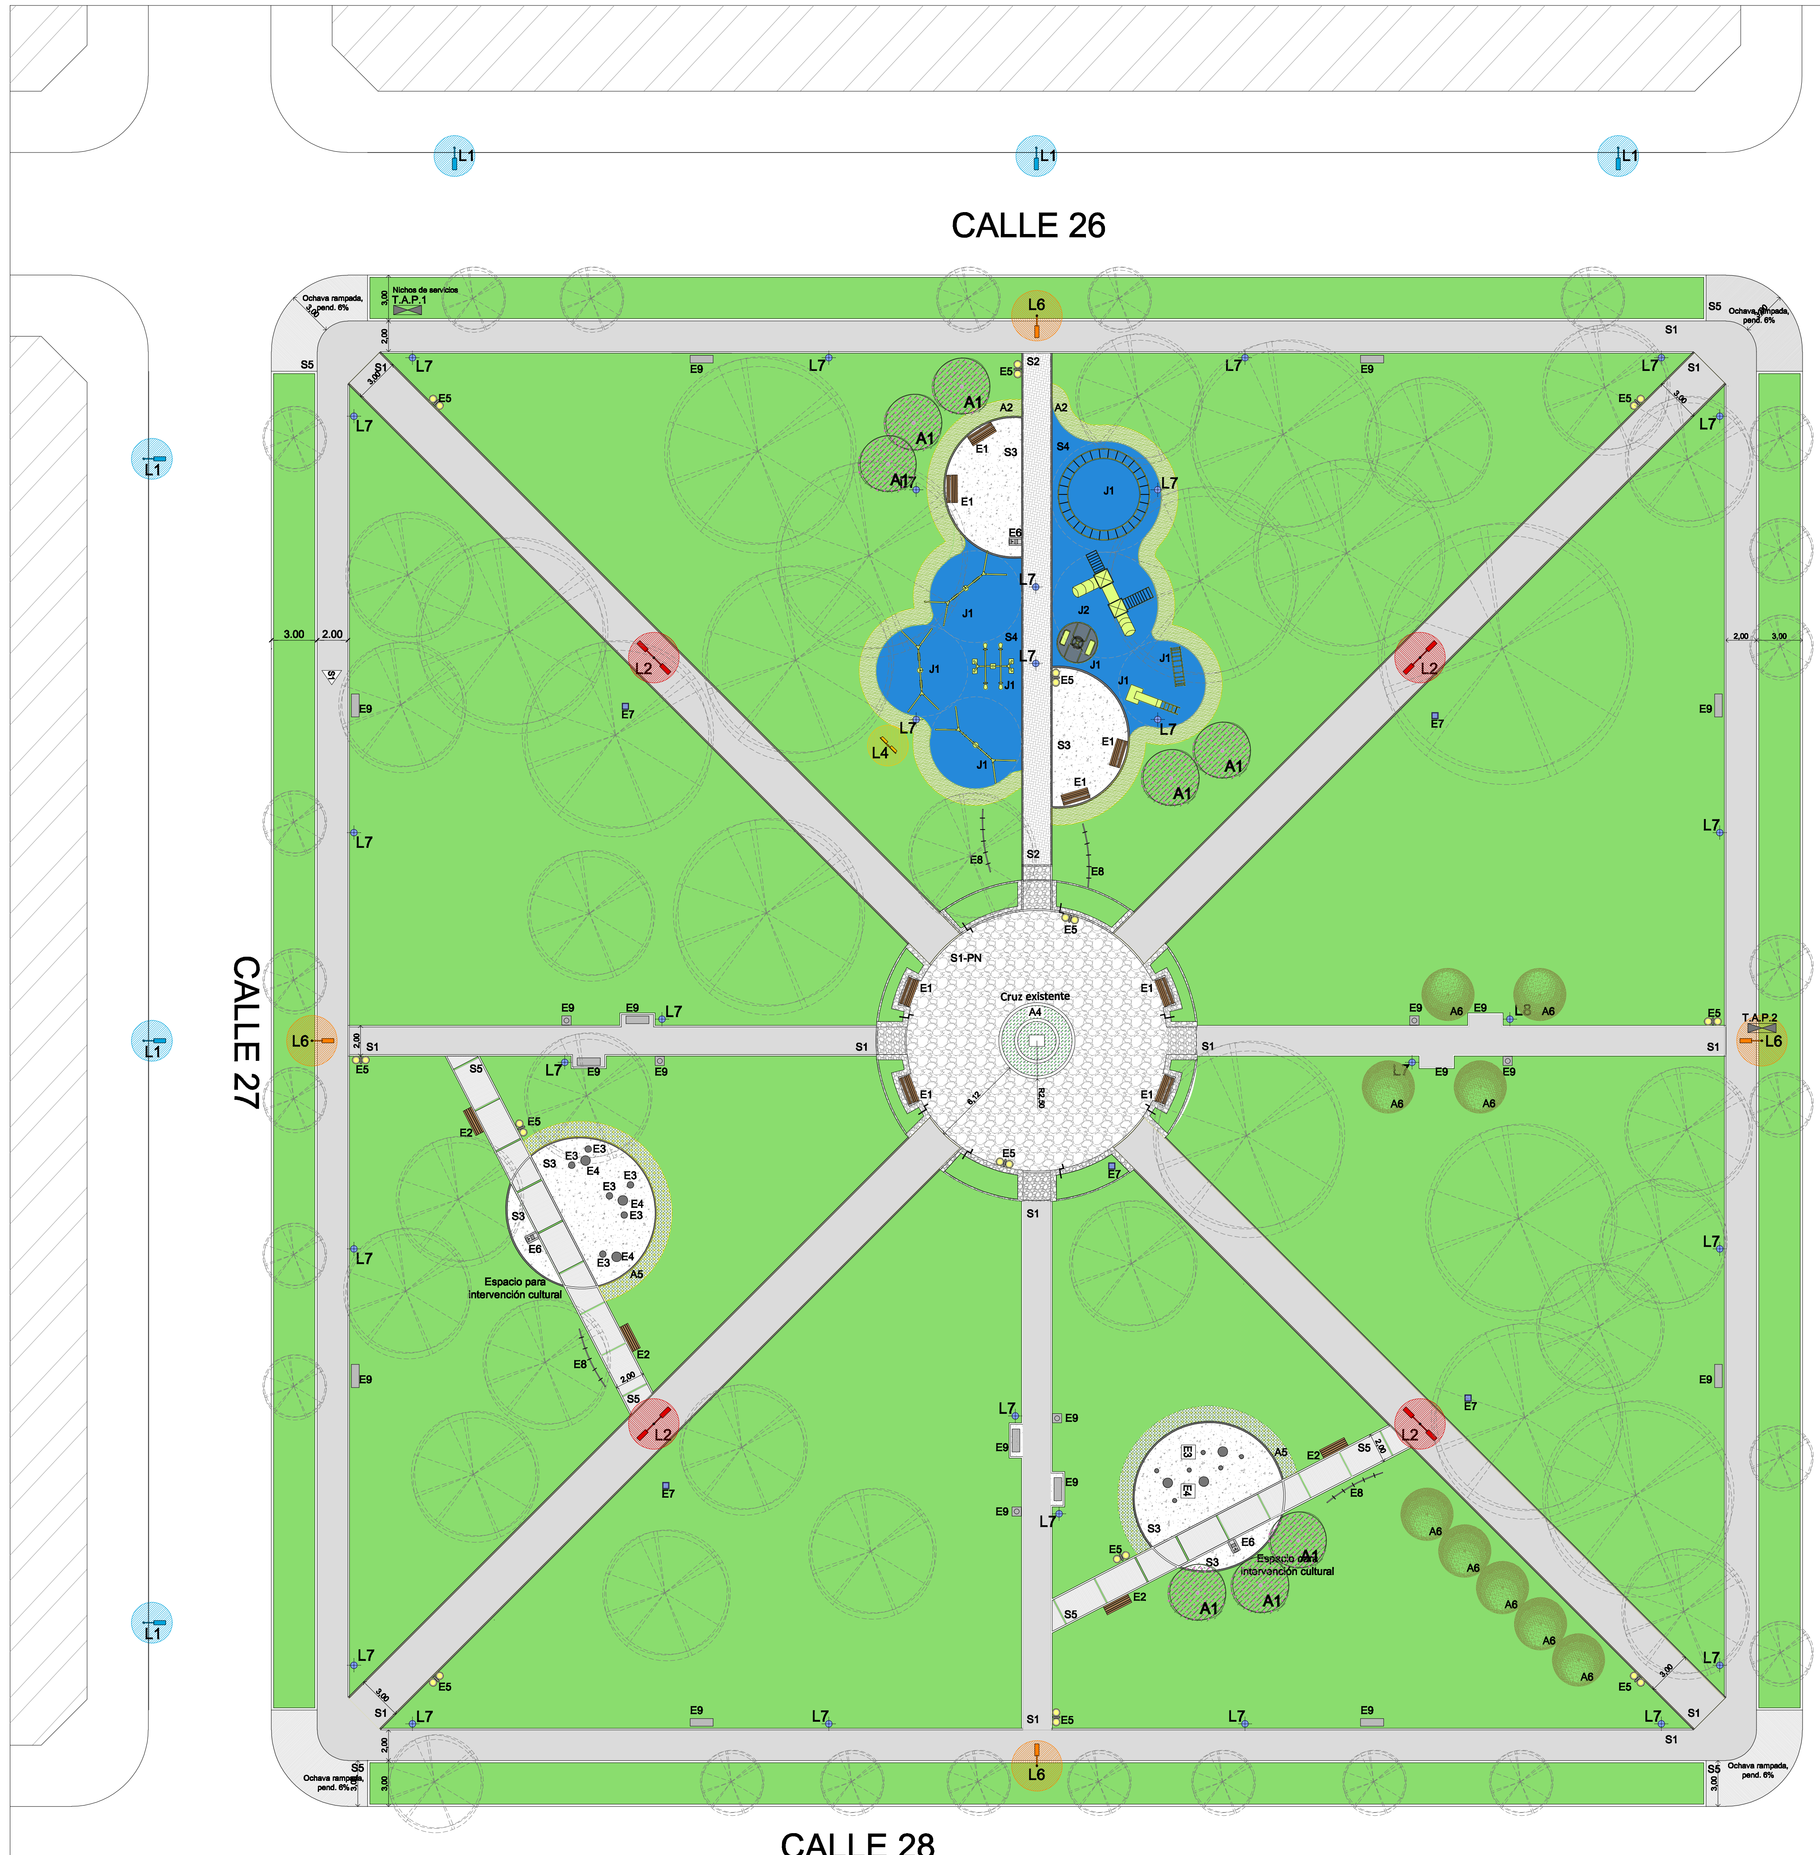


## REFERENCIAS

### S - SOLADOS

- S1 — Solado existente
- S1-PN — Solado existente piedra natural- puesta en valor
- S2 — Pavimento articulado
- S3 — Piedra partida
- S4 — Cesped sintético color azul
- S5 — Hormigón peinado ferrocementado
- Cordón de contención en H°A°

**NOTA SOLADOS**

Solado existente: durante la ejecución de las obras verificar estado actual y en caso de ser necesario realizar puesta en valor aprobada por inspección y/o direccion de obra.

### E - EQUIPAMIENTO

- E1 — Banco de madera y patas de acero, con respaldo. Tipo: Indupag- mod. banco para plaza madera.
- E2 — Banco de madera y patas de acero, sin respaldo. Tipo: Indupag- mod. banco para plaza madera.
- E3 — Banco individual de una pieza- H°A°. Diam.: 0.44m- Alt.:0.45m . Tipo: Durban- mod. Rosario chico.
- E4 — Banco individual de una pieza- H°A°. Diam.: 0.65m- Alt.:0.69m . Tipo: Durban- mod. Rosario chico.
- E5 — Cesto de residuos exterior,doble cesto. Pie de cemento. Cesto chapa perforada. Tipo: Durban- mod. Groomy doble cesto.
- E6 — Bebedero en una pieza de H°A° con grifería. Tipo bebedero: Durban- mod. Rectangular Tipo grifería: FV- mod. Presmatic antivandálica
- E7 — Tapa de servicio / canilla para riego
- E8 — Bicicletero- hierro.
- E9 — Mobiliaria existente a conservar.
- J1 — Juego existente, reubicación y reparación
- J2 — Mangrullo 2 torres

**NOTA EQUIPAMIENTO**

Equipamiento existente: durante la ejecución de las obras verificar estado actual y en caso de ser necesario realizar puesta en valor aprobada por inspección y/o direccion de obra.

### L - INSTALACIÓN ELÉCTRICA

- T.A.P. — T.A.P. sobre columna de hormigón existente. Incluye: tablero general, tablero de comando de luces y medidor de electricidad.
- L1 — Recambio de luminaria vial sobre columna existente. Luminaria para alumbrado urbano, iluminación directa LED, 96 LEDS 240 watts. Tipo Ignis Lighting- Kraken 96
- L2 — Recambio de luminaria urbana sobre columna existente. Luminaria para alumbrado urbano, iluminación directa LED, 64 LEDS 120 watts. Tipo Ignis Lighting- Kraken 64
- L3 — Columna recta metálica con doble reflector. Reflector lámpara HQI 400W o equivalente en LED, iluminación directa. Con malla de protección antivandálico. Tipo Lumenac- Max 2
- L4 — Recambio de reflector sobre columna existente. Reflector LED, iluminación directa LED, 64 LEDS 140 watts. Tipo Ignis Lighting- Kraken 64 col
- L5 — Recambio de lámpara en luminaria ornamental y columna existente. Lámpara LED 24W y equipo.
- L6 — Columna de hormigón y luminaria ornamental antivandálica Lámpara LED 24W y equipo. Tipo columna y luminaria: similar a existentes en plaza.

**NOTA ILUMINACIÓN**

Luminarias existentes: durante la ejecución de las obras verificar estado actual/funcionamiento y en caso de ser necesario realizar puesta en valor/cambio de artefacto aprobada por inspección y/o direccion de obra.

### A- PARQUIZACIÓN

- Arbol/ arbustos existentes
- Árbol proyecto. Especie Lagerstroemia indica
- Árbol proyecto. Especie Acacia longifolia
- A2 — Arbusto proyecto. Especie Duranta erecta
- A4 — Herbáceas proyecto. Especie Liriope muscari variegata
- A5 — Gramineas proyecto. Especie Pogonatherum paniceum
- Césped proyecto. Especie Cynodon dactylon

**NOTA PARQUIZACIÓN**

Se colocará césped en semillas en los sectores donde el césped existente se encuentre deteriorado. Se considerá un 30% de la superficie total.




**Plano de localización**
**Esc: s/ esc**

OBRA: **Puesta en valor de 4 plazas urbanas ._**

PARTIDO: BALCARCE — LOCALIDAD: BALCARCE

TIPO OBRA:
Puesta en valor de plaza

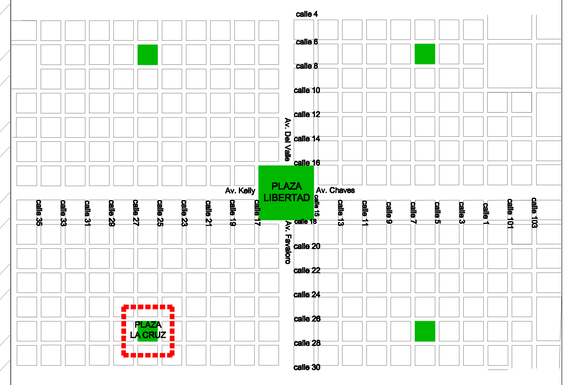ESC: 1/200

PLANO 3

PLANO: Plano de localización_ Plaza La Cruz
Planta de proyecto_ Plaza La Cruz