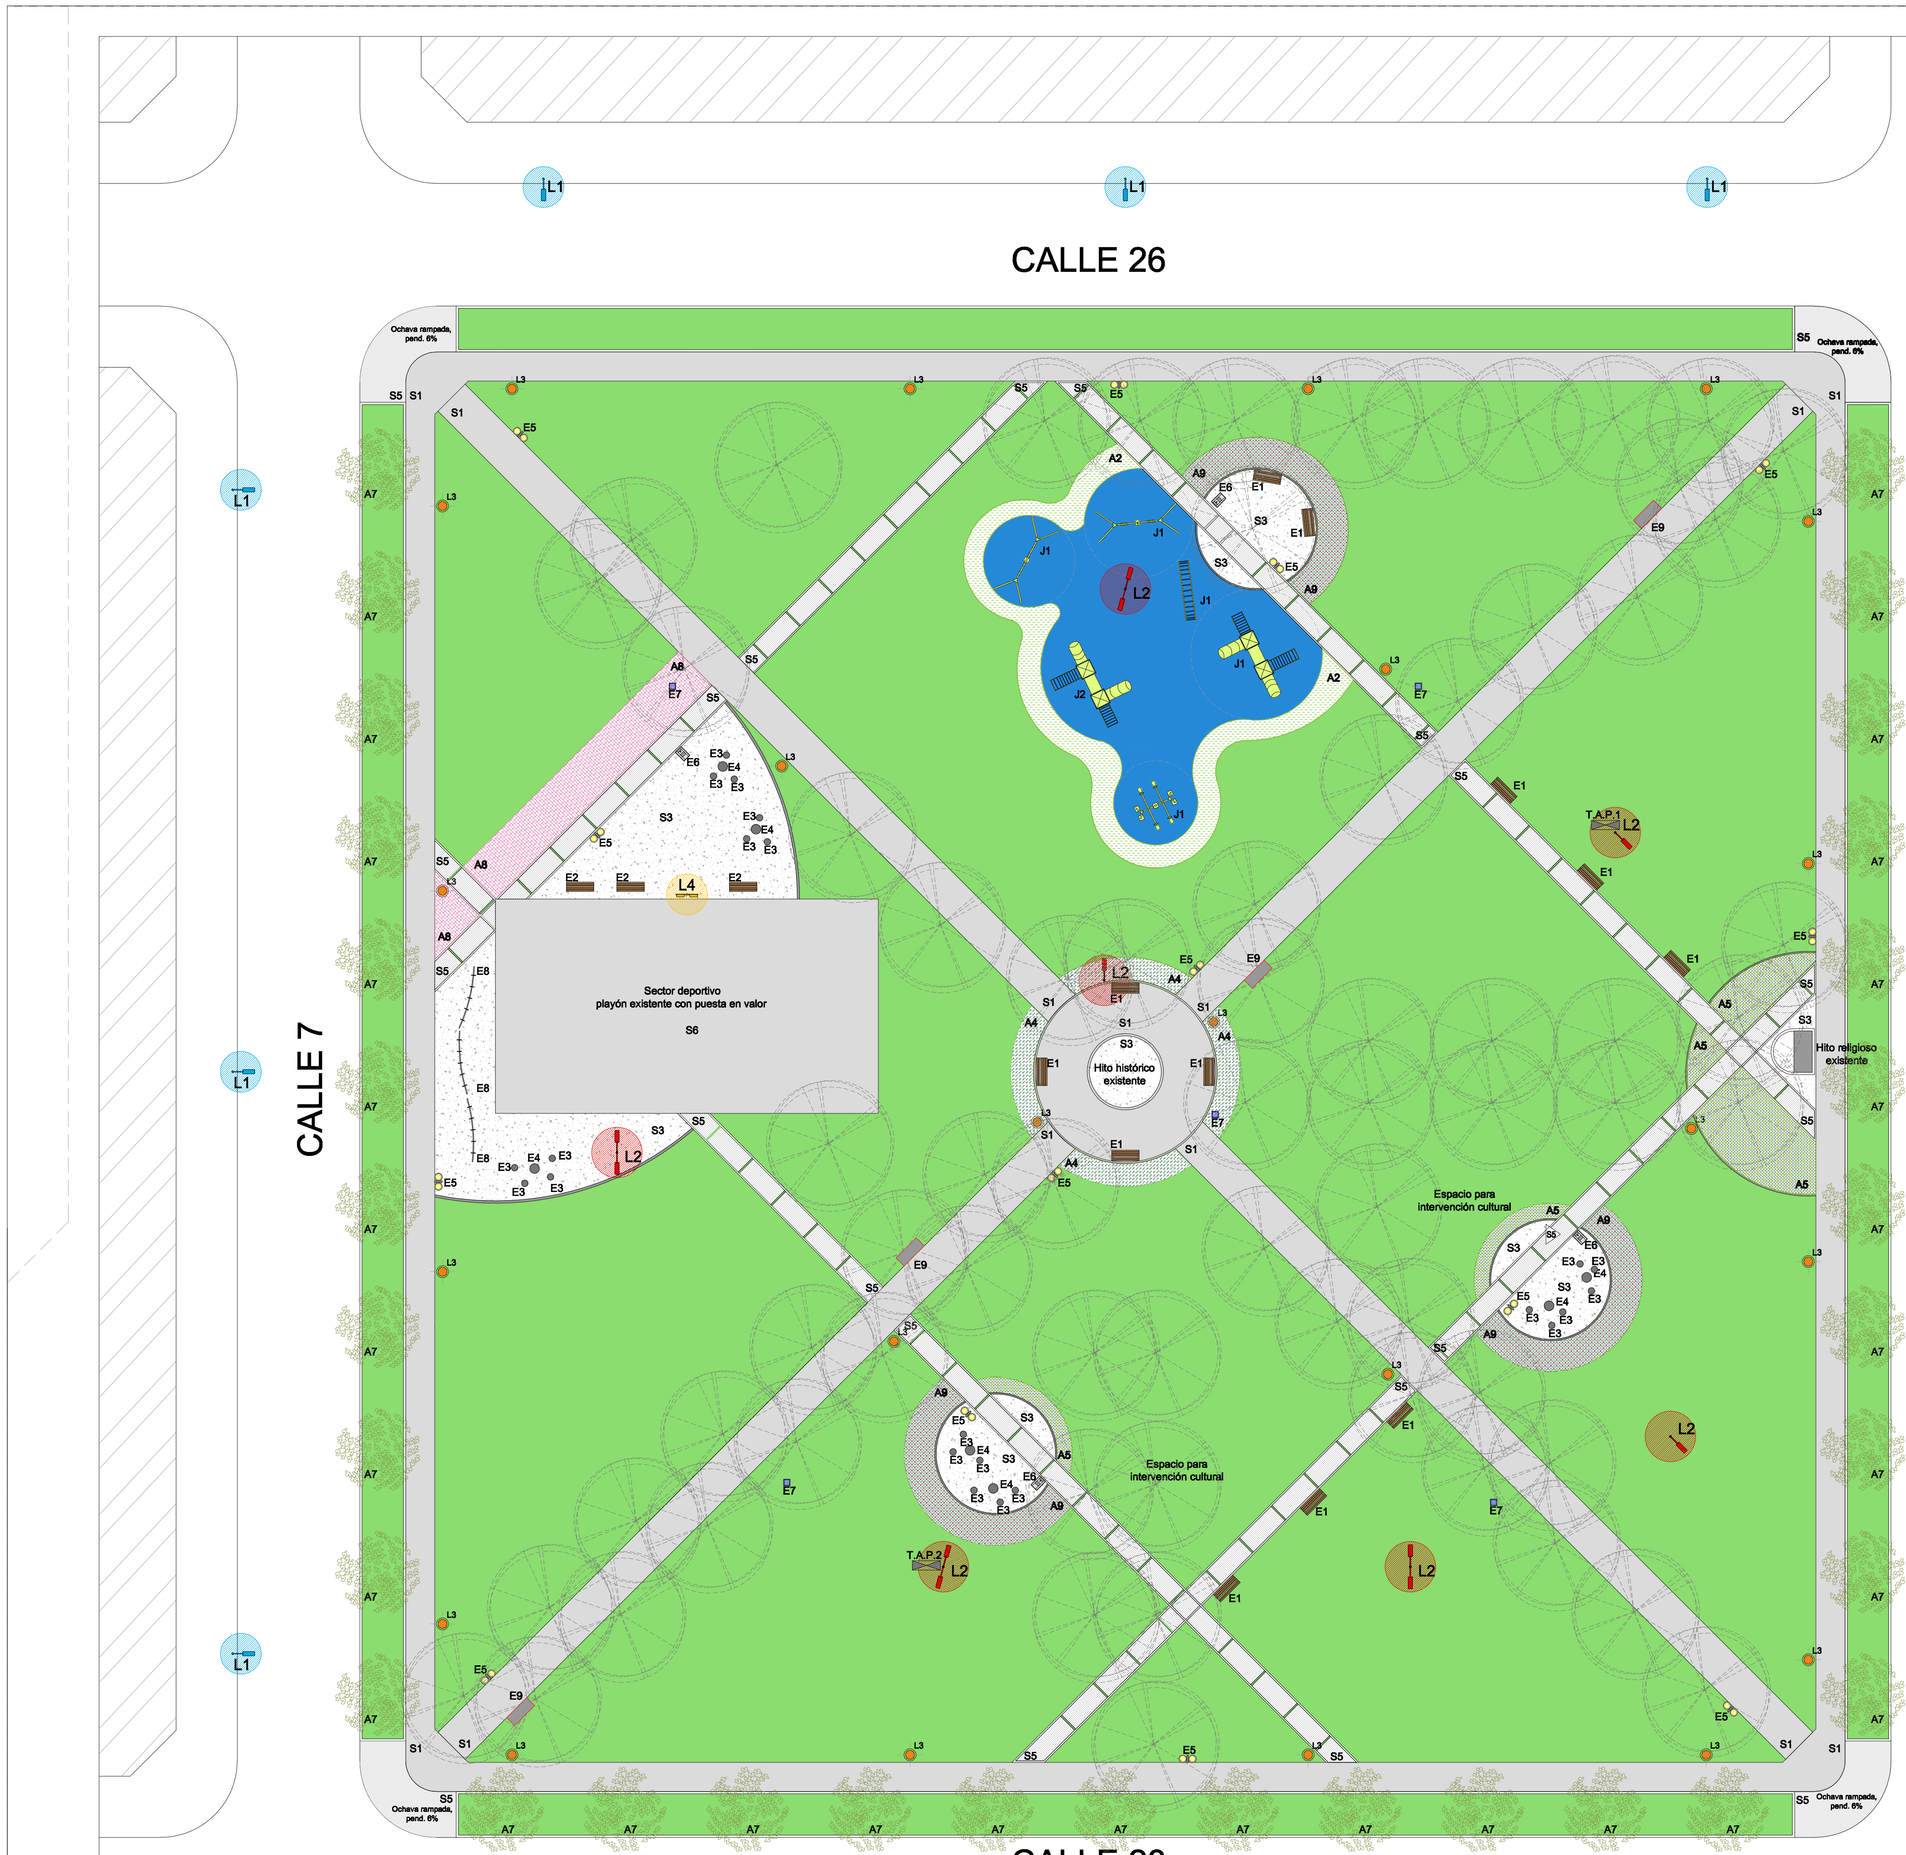

REFERENCIAS

S - SOLADOS

- S1 Solado existente
- S3 Piedra partida
- S4 Cesped sintético color azul
- S5 Hormigón peinado ferrocementado
- S6 Demarcación de canchas s/ playón existente
- Cordón de contención en H°A°

NOTA SOLADOS

Solado existente: durante la ejecución de las obras verificar estado actual y en caso de ser necesario realizar puesta en valor aprobada por inspección y/o direccion de obra.

E - EQUIPAMIENTO

- E1 Banco de madera y patas de acero, con respaldo. Tipo: Indupag- mod. banco para plaza madera.
- E2 Banco de madera y patas de acero, sin respaldo. Tipo: Indupag- mod. banco para plaza madera.
- E3 Banco individual de una pieza- H°A°. Diam.: 0.44m- Alt.:0.45m . Tipo: Durban- mod. Rosario chico.
- E4 Banco individual de una pieza- H°A°. Diam.: 0.65m- Alt.:0.69m . Tipo: Durban- mod. Rosario chico.
- E5 Cesto de residuos exterior,doble cesto. Pie de cemento. Cesto chapa perforada. Tipo: Durban- mod. Groomy doble cesto.
- E6 Bebedero en una pieza de H°A° con grifería. Tipo bebedero: Durban- mod. Rectangular Tipo grifería: FV- mod. Prismatic antivandálica
- E7 Tapa de servicio / canilla para riego
- E8 Bicicletero- hierro.
- E9 Mobiliario existente a conservar
- J1 Juego existente, reubicación y reparación
- J2 Mangrullo 2 torres

NOTA EQUIPAMIENTO

Equipamiento existente: durante la ejecución de las obras verificar estado actual y en caso de ser necesario realizar puesta en valor aprobada por inspección y/o direccion de obra.

L - INSTALACIÓN ELÉCTRICA

- T.A.P. sobre columna de hormigón. Incluye: tablero general, tablero de comando de luces y medidor de electricidad.
- L1 Recambio de luminaria vial sobre columna existente. Luminaria para alumbrado urbano, iluminación directa LED, 96 LEDS 240 watts. Tipo Ignis Lighting- Kraken 96
- L2 Recambio de luminaria urbana sobre columna existente. Luminaria para alumbrado urbano, iluminación directa LED, 64 LEDS 120 watts. Tipo Ignis Lighting- Kraken 64
- L3 Luminaria ornamental LED con columna metálica. Luminaria para alumbrado urbano, iluminación directa LED, lámpara 120 watts LED. Tipo Ignis Lighting- MT
- L4 Columna recta metálica con doble reflector. Reflector lámpara HQI 400W o equivalente en LED, iluminación directa. Con malla de protección antivandálico. Tipo Lumenac- Max 2

NOTA ILUMINACIÓN

Luminarias existentes: durante la ejecución de las obras verificar estado actual/funcionamiento y en caso de ser necesario realizar puesta en valor/cambio de artefacto aprobada por inspección y/o direccion de obra.

A- PARQUIZACIÓN

- Arbol/ arbustos existentes
- Árbol proyecto. Especie Tilia moltkei
- A2 Arbusto proyecto. Especie Duranta erecta aurea
- A3 Arbusto proyecto. Especie Abelia grandiflora
- A4 Herbáceas proyecto. Especie Liriope muscari variegata
- A5 **Gramineas proyecto. Especie Pogonatherum paniceum**
- A6 Gramineas proyecto. Especie Miscanthus sinensis "Gracillimus"
- Césped proyecto. Especie Cynodon dactylon

NOTA PARQUIZACIÓN

Se colocará césped en semillas en los sectores donde el césped existente se encuentre deteriorado. Se consideró un 30% de la superficie total.

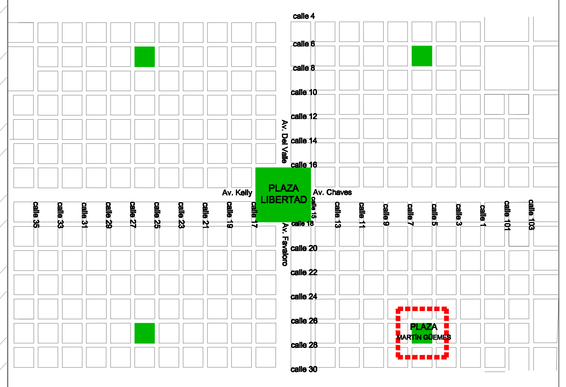

Plano de localización
Esc: s/ esc

OBRA: **Puesta en valor de 4 plazas urbanas ._**

PARTIDO: BALCARCE — LOCALIDAD: BALCARCE

TIPO OBRA:
Puesta en valor de plaza

ESC: 1/200

PLANO 4

PLANO: Plano de localización_ Plaza Martín Güemes
Planta de proyecto_ Plaza Martín Güemes